


BLOKOVÉ SCHÉMA PZTS, EKV

KOMPLEXNÍ SIMULAČNÍ CENTRUM MU

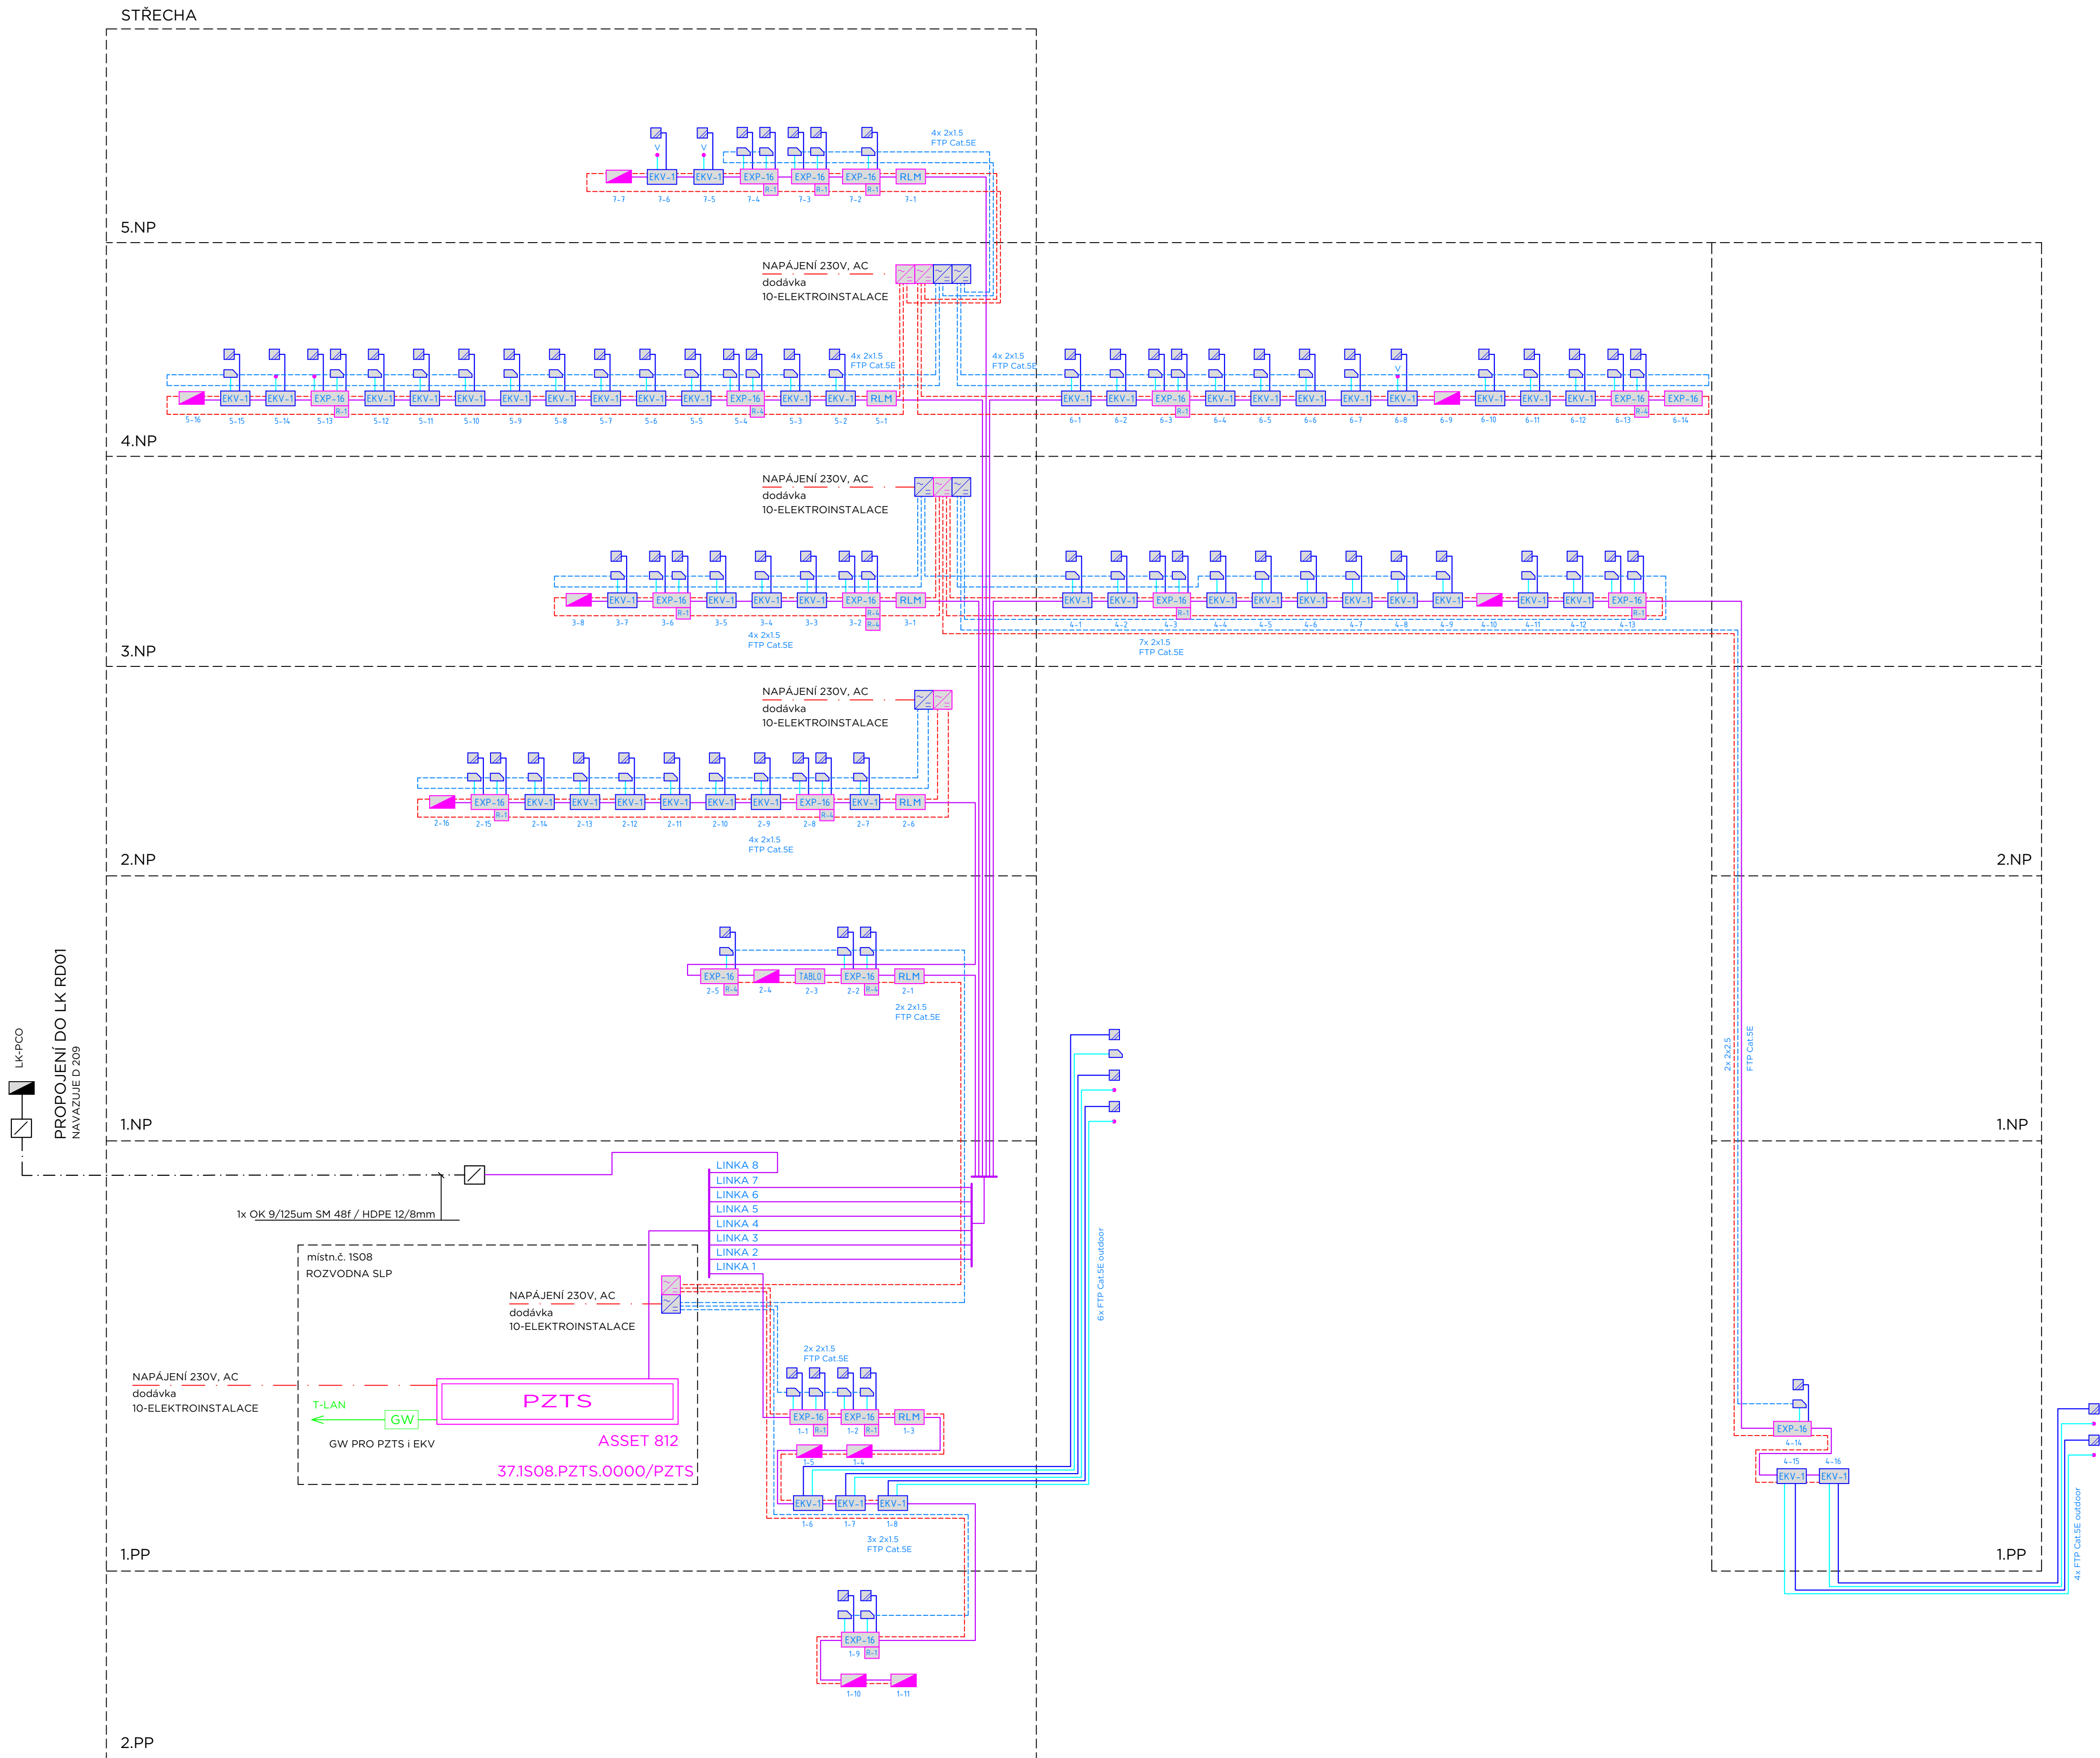


LEGENDA PZTS :  
(POPLACHOVÉ ZABEZPEČOVACÍ A TÍŠNOVÉ SYSTÉMY)

- PZTS** ÚSTŘEDNA PZTS
- ČIDLO PROSTOROVÉ (PIR)
  - ČIDLO PROSTOROVÉ S ANTIMASKINGEM
  - ČIDLO PROSTOROVÉ (PIR) S ČOČKOU PRO DLOUHÝ DOSAH
  - ČIDLO PROSTOROVÉ ( PIR + MW )
  - ČIDLO PROSTOROVÉ (PIR) STROPNÍ
  - ČIDLO TRÍŠTĚNÍ SKLA
  - ČIDLO OTEVŘENÍ (MAGNETICKÝ KONTAKT)
  - PROPOJOVACÍ KRABICE
  - TÍŠNOVÉ TLAČÍTKO NA WC PRO INVALIDY
  - TÍŠNOVÉ TLAČÍTKO NA WC PRO INVALIDY S TÁHLEM
  - RESETOVACÍ TLAČÍTKO NA WC PRO INVALIDY
  - SVĚTELNÁ SIGNALIZACE SOS
  - KLÁVESNICE PZTS
  - EXTERNÍ TABLO LED
  - NAPÁJECÍ ZDROJ PZTS
  - EXP KONCENTRÁTOR
  - RLM RÁDIOVÝ LINKOVÝ MODUL
  - EXP-16 KONCENTRÁTOR 16 vstupů
  - SÍRĚNA PZTS

LEGENDA EKV :  
(ELEKTRONICKÁ KONTROLA VSTUPU - PŘÍSTUPOVÝ SYSTÉM)

- EKV-1 ŘÍDÍCI JEDNOTKA EKV - 1 ČTEČKA
- EKV-2 ŘÍDÍCI JEDNOTKA EKV - 2 ČTEČKY
- BEZKONTAKTNÍ ČTEČKA KARET
- ELEKTROMECHANICKÝ SAMOZAMYKACÍ ZÁMEK
- KABELOVÝ ROZVOD PZTS/EKV

TYPICKÉ ZAPOJENÍ ŘADIČE SNÍMAČŮ KARET NA ÚNIKOVÉ CESTĚ

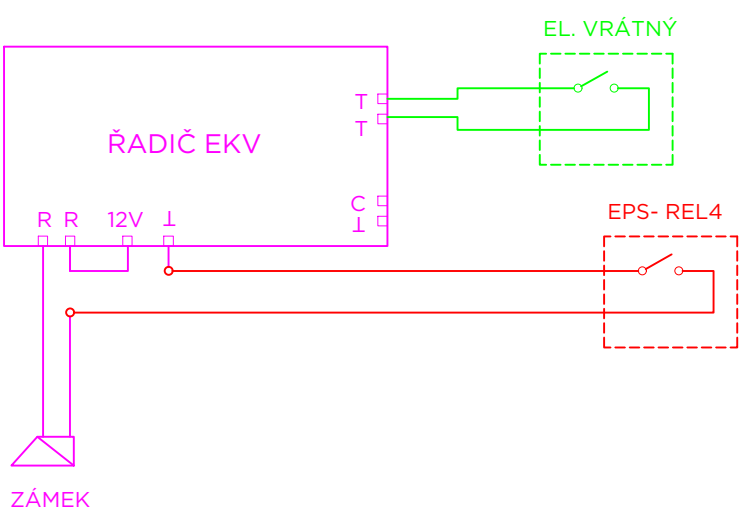


KOMPLEXNÍ SIMULAČNÍ  
CENTRUM MU  
BRNO-BOHUNICE, ČESKÁ REPUBLIKA

EVROPSKÁ UNIE Evropská strukturální a investiční fondy Operační program Výzkum, vývoj a vzdělávání	MASARYKOVA UNIVERZITA Generální dodavatel Sdružení IDPS s.r.o. + OHL ŽS, a.s. TDI INVIN s. r. o. Generální projektant AID team a.s. Přímý zpracovatel Ing. Ondřej TICHÝ
--	---



Revize	
00	2019 - 05 - 15
01	
02	
03	

Vypracoval	Ing. Ondřej TICHÝ
Vad. projektant	Ing. Ondřej TICHÝ

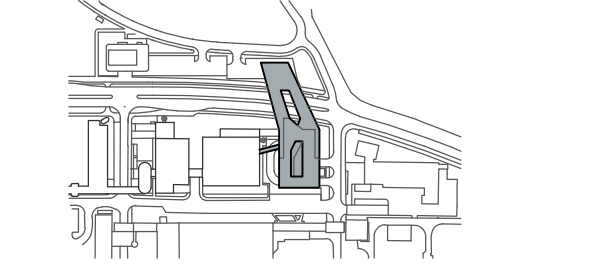

Číslo zakázky	3413 - 30
Stavba	SIM
Stupeň	RDS
Název PS - SO	D 101 - SIMULAČNÍ CENTRUM MU
Část	12 - SLABOPROUDÉ ROZVODY

Název výkresu	
Datum	2019 - 05 - 15
Formát	PZTS, EKV
Měřítko	- BLOKOVÉ SCHÉMA

SIM	RDS	D 101	12	041	00
-----	-----	-------	----	-----	----