


PŮDORYS 1. PP - BOURACÍ PRÁCE

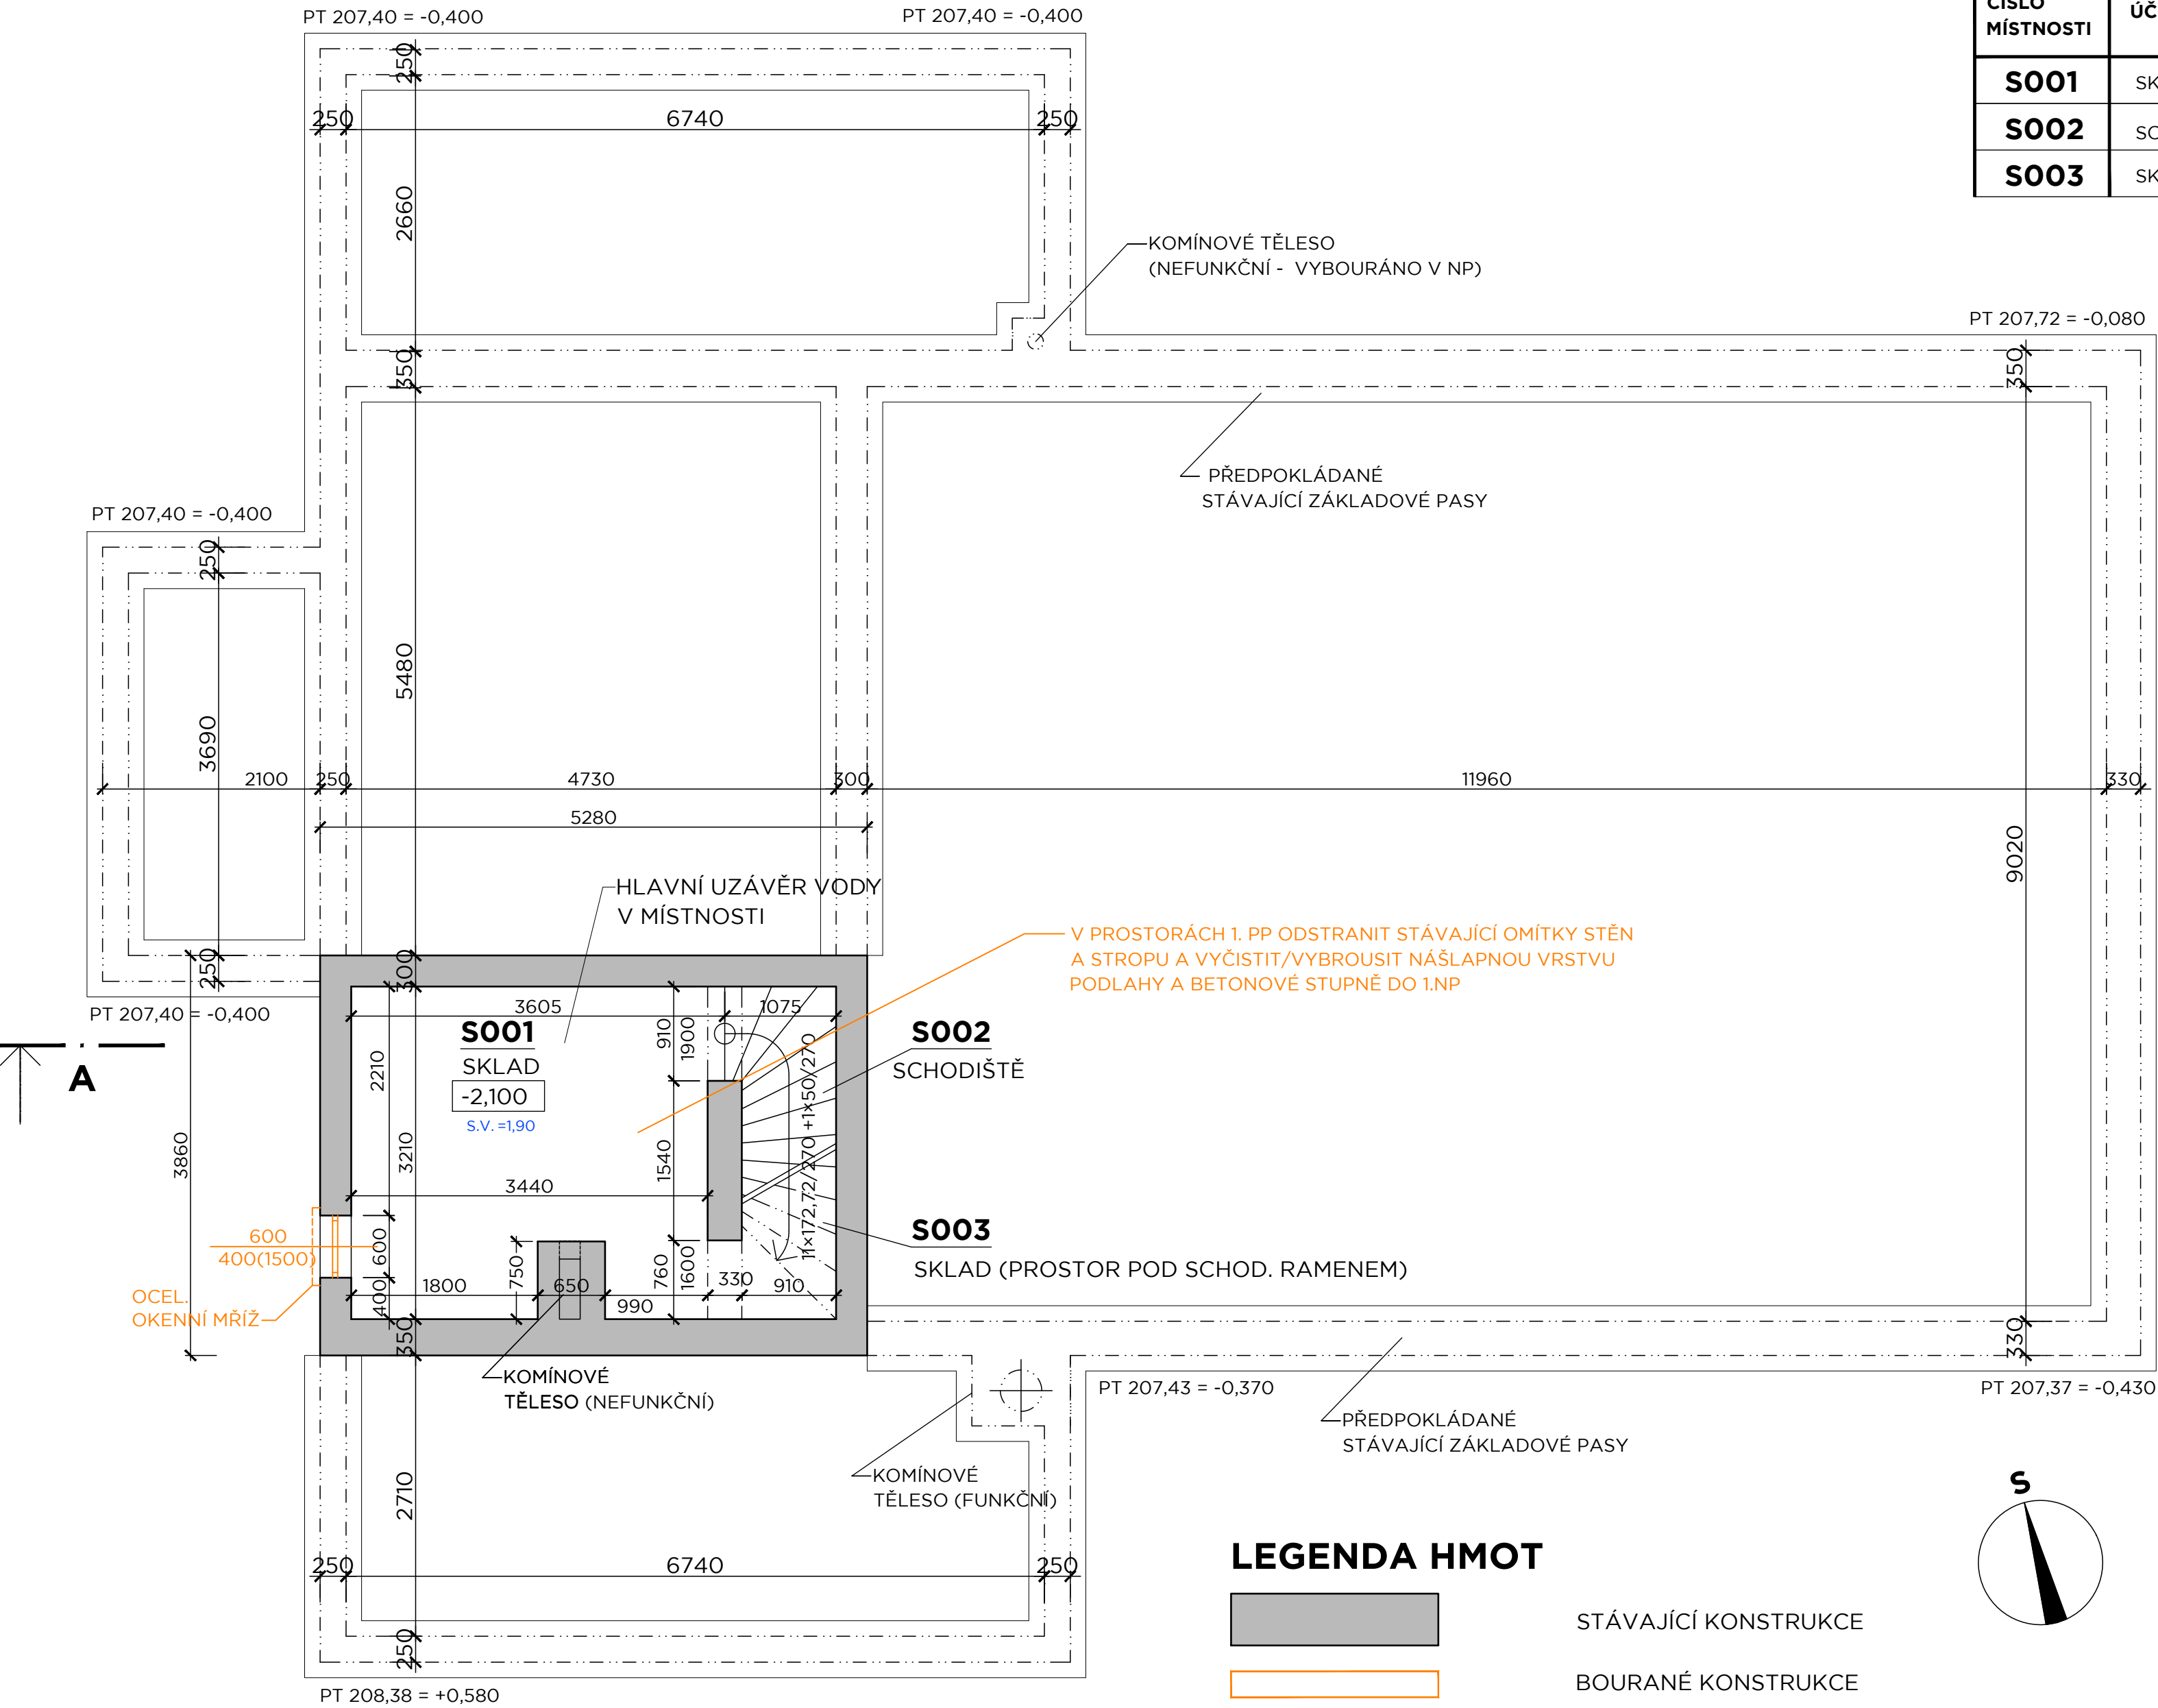

LEGENDA MÍSTNOSTÍ

ČÍSLO MÍSTNOSTI	ÚČEL MÍSTNOSTI	PLOCHA (m²)	PODLAHA	STĚNY	STROP
S001	SKLAD	10,71	BETON. MAZANINA	MALBA	MALBA
S002	SCHODIŠTĚ	3,27	BETON	MALBA	MALBA
S003	SKLAD	3,32	BETON. MAZANINA	MALBA	MALBA

RZV
REKONSTRUKCE ZÁZEMÍ SPORTOVIŠTĚ VESLAŘSKÁ
BRNO, VESLAŘSKÁ 183

Investor	MASARYKOVA UNIVERZITA
Generální projektant	AiD team a.s.
Hl. inženýr projektu	Ing. arch. Jiří BABÁNEK
Přímý zpracovatel	



Revize	
00	2021 - 04 - 30
01	
02	
03	

Vypracoval	Jitka NOVÁKOVÁ
Ved. projektant	Ing. arch. Jiří BABÁNEK

Číslo zakázky	3497 - 25
Stavba	RZV
Stupeň	DVD
Název PS - SO	D 101 - REKONSTRUKCE OBJEKTU
Část	01 - ARCHITEKTONICKO-STAVEBNÍ ŘEŠENÍ

Název výkresu	PŮDORYS 1. PP - BOURACÍ PRÁCE
Datum	2021 - 04 - 30
Formát	6 × A4
Měřítko	1:50

stavba	stupeň	číslo PS - SO	část	výkres	revize
RZV	DVD	D 101	01	003	00

LEGENDA HMOT

	STÁVAJÍCÍ KONSTRUKCE
	BOURANÉ KONSTRUKCE

POZNÁMKA

V PROSTORÁCH 1. PP A VE STÁVAJÍCÍCH ZÁKLADOVÝCH KONSTRUKCÍCH BUDOU PROVEDENY PROSTUPY PRO NOVÉ TRASY VNITŘNÍCH INSTALACÍ

0,000 = ÚROVEŇ PODLAHY 1. NP = 207,80 m n. m.