


ŘEZ A - Á
BOURACÍ PRÁCE

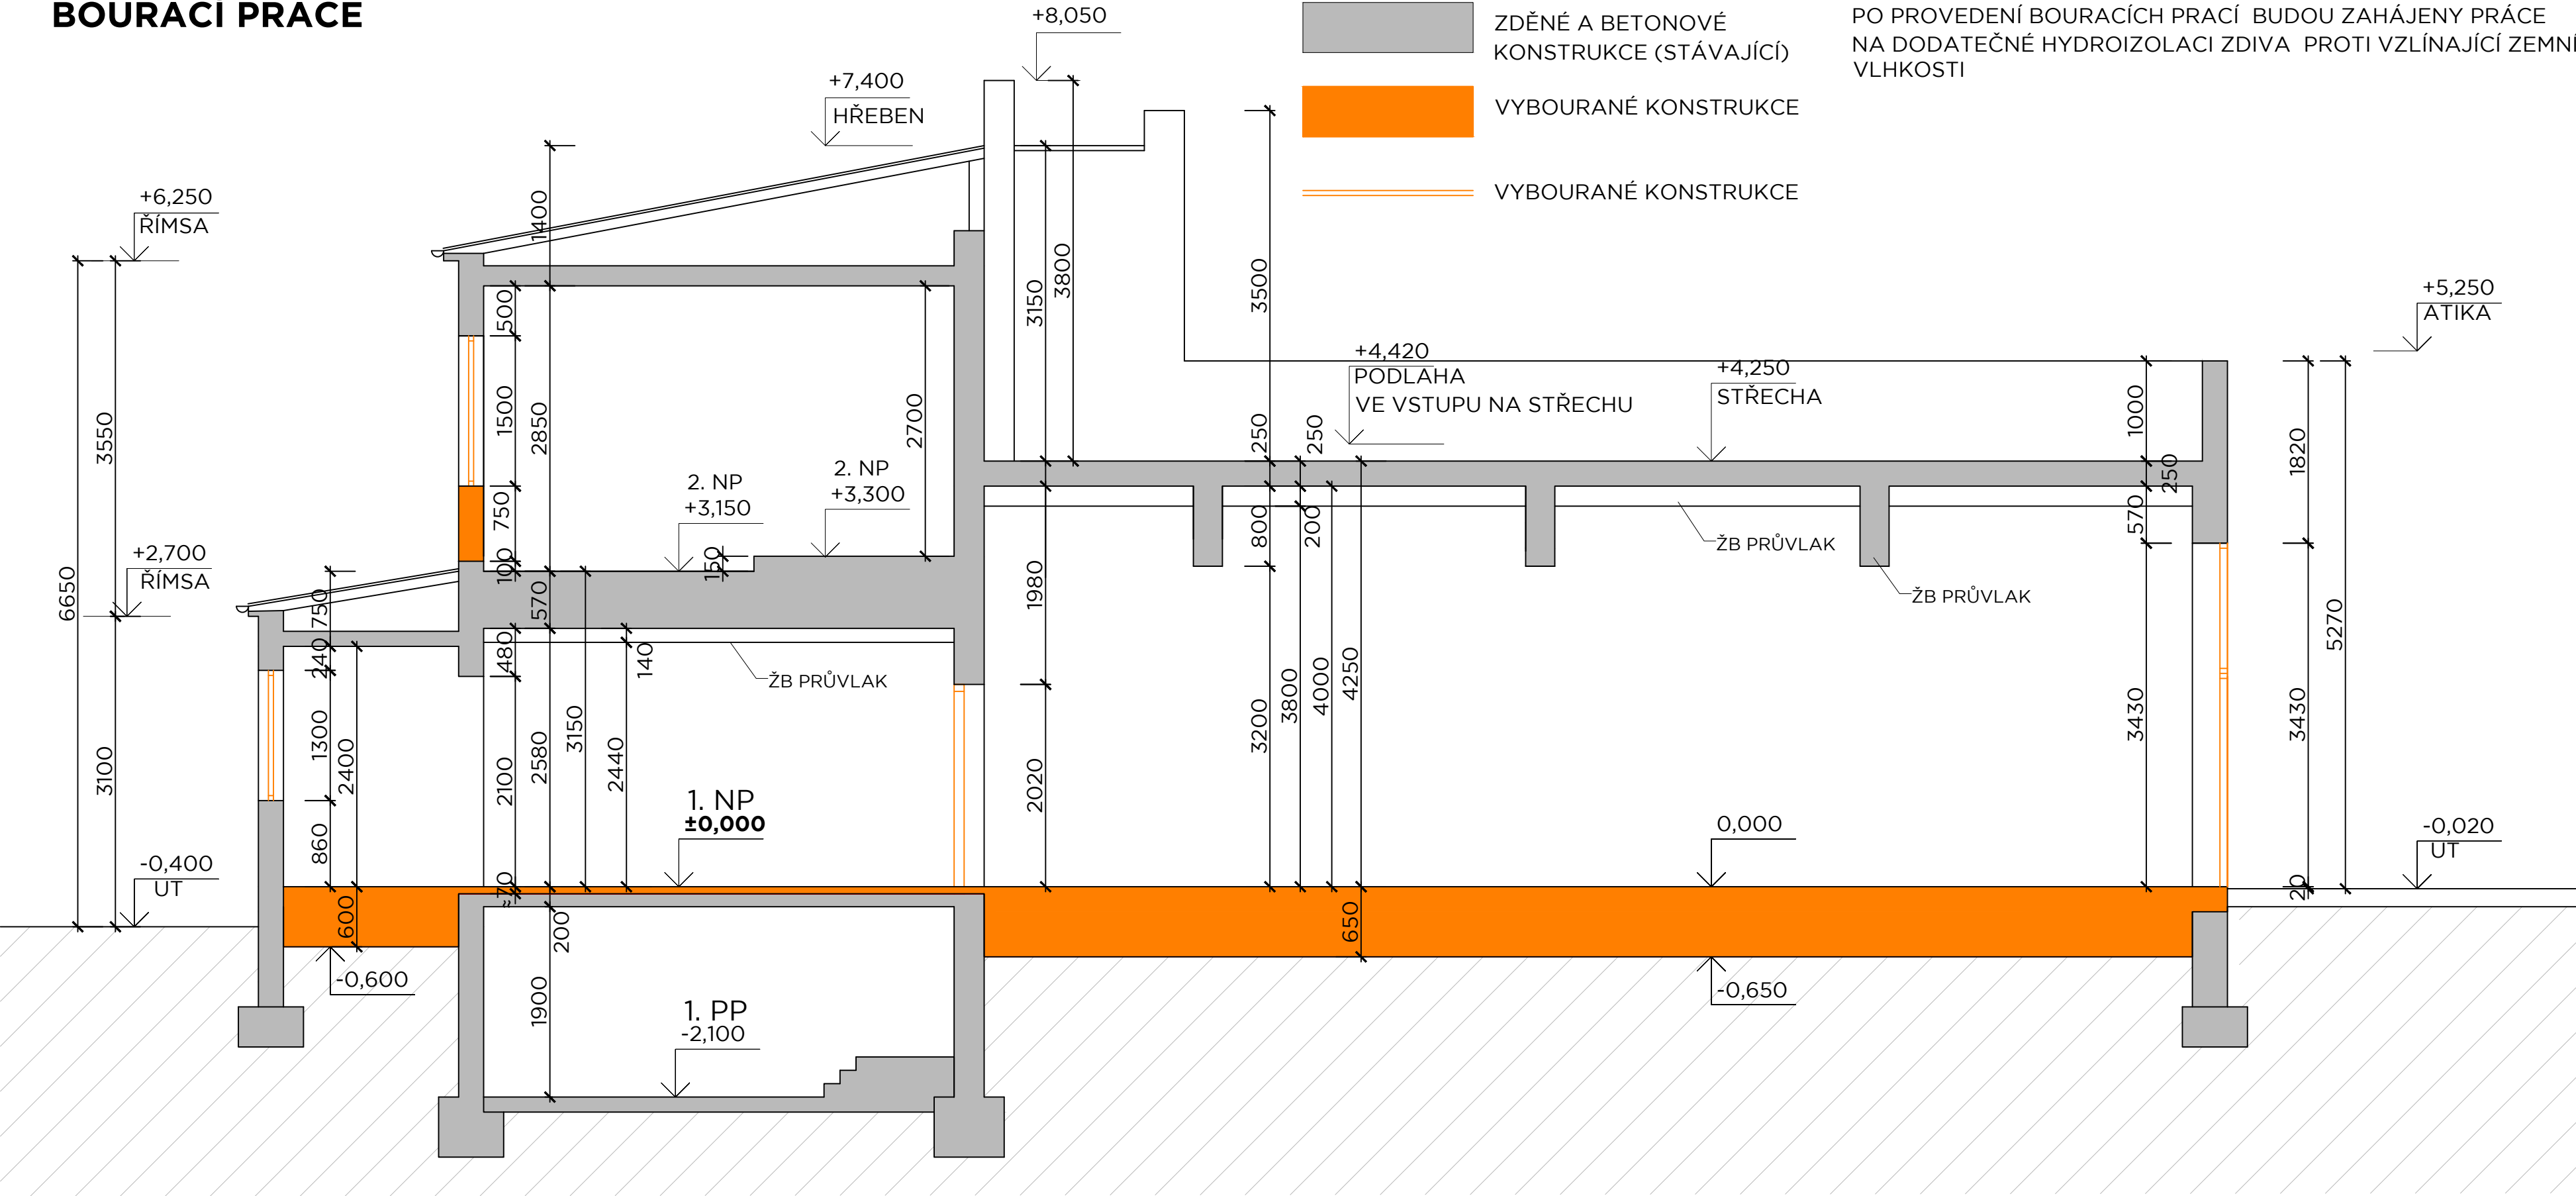

LEGENDA HMOT

- ZDĚNÉ A BETONOVÉ KONSTRUKCE (STÁVAJÍCÍ)
- VYBOURANÉ KONSTRUKCE
- VYBOURANÉ KONSTRUKCE

POZNÁMKA

PO PROVEDENÍ BOURACÍCH PRACÍ BUDOU ZAHÁJENY PRÁCE NA DODATEČNÉ HYDROIZOLACI ZDIVA PROTI VZLÍNAJÍCÍ ZEMNÍ VLHKOSTI

Investor	MASARYKOVA UNIVERZITA
Generální projektant	AiD team a.s.
Hl. inženýr projektu	Ing. arch. Jiří BABÁNEK
Prímý zpracovatel	

AI
D!
TEAM

Revize	
00	2021 - 04 - 30
01	
02	
03	

Vypracoval	Jitka NOVÁKOVÁ
Ved. projektant	Ing. arch. Jiří BABÁNEK

Číslo zakázky	3497 - 25
Stavba	RZV
Stupeň	DVD
Název PS - SO	D 101 - REKONSTRUKCE OBJEKTU
Část	01 - ARCHITEKTONICKO-STAVEBNÍ ŘEŠENÍ

Název výkresu	ŘEZ A - A' - BOURACÍ PRÁCE
Datum	2021 - 04 - 30
Formát	4 × A4
Měřítko	1:50

stavba	stupeň	číslo PS - SO	část	výkres	revize
RZV	DVD	D 101	01	006	00