


PŮDORYS 1. PP - NOVÝ STAV

LEGENDA MÍSTNOSTÍ

| ČÍSLO MÍSTNOSTI | ÚČEL MÍSTNOSTI | PLOCHA (m²) | PODLAHA |       | STĚNY | STROP |
|-----------------|----------------|-------------|---------|-------|-------|-------|
|                 |                |             | OZN.    | POPIS |       |       |
| S001            | SKLAD          | 10,71       | P18     | BETON | MALBA | MALBA |
| S002            | SCHODIŠTĚ      | 3,27        | P18     | BETON | MALBA | MALBA |
| S003            | SKLAD          | 3,32        | P18     | BETON | MALBA | MALBA |

ŘEZ 1 - 1'

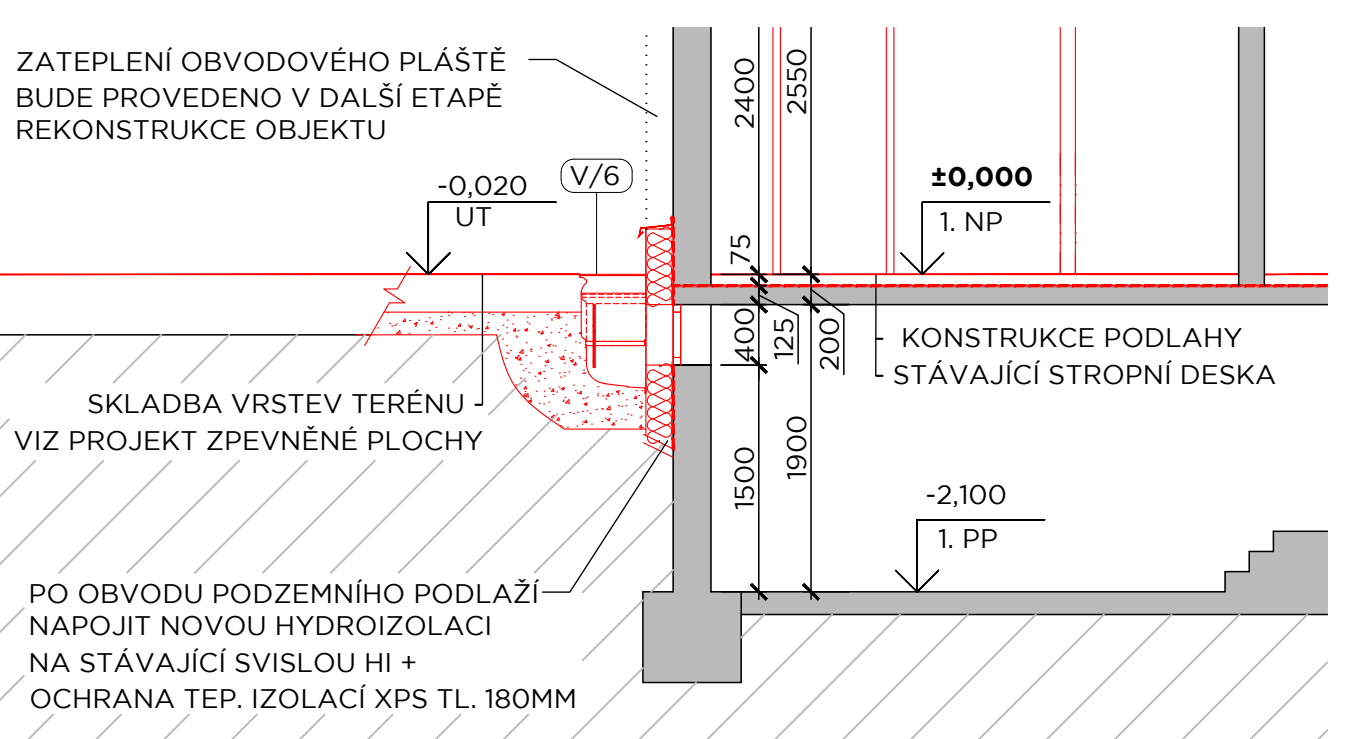

RZV  
REKONSTRUKCE ZÁZEMÍ SPORTOVIŠTĚ VESLAŘSKÁ  
BRNO, VESLAŘSKÁ 183

|                      |                         |
|----------------------|-------------------------|
| Investor             | MASARYKOVA UNIVERZITA   |
| Generální projektant | AiD team a.s.           |
| Hl. inženýr projektu | Ing. arch. Jiří BABÁNEK |
| Prímý zpracovatel    |                         |




|        |                |
|--------|----------------|
| Revize |                |
| 00     | 2021 - 04 - 30 |
| 01     |                |
| 02     |                |
| 03     |                |

|                 |                         |
|-----------------|-------------------------|
| Vypracoval      | Jitka NOVÁKOVÁ          |
| Ved. projektant | Ing. arch. Jiří BABÁNEK |

|               |                                      |
|---------------|--------------------------------------|
| Číslo zakázky | 3497 - 25                            |
| Stavba        | RZV                                  |
| Stupeň        | DVD                                  |
| Název PS - SO | D 101 - REKONSTRUKCE OBJEKTU         |
| Část          | 01 - ARCHITEKTONICKO-STAVEBNÍ ŘEŠENÍ |

|               |                           |
|---------------|---------------------------|
| Název výkresu | PŮDORYS 1. PP - NOVÝ STAV |
| Datum         | 2021 - 04 - 30            |
| Formát        | 8 × A4                    |
| Měřítko       | 1:50                      |

|        |        |               |      |        |        |
|--------|--------|---------------|------|--------|--------|
| stavba | etapen | číslo PS - SO | část | výkres | revize |
| RZV    | DVD    | D 101         | 01   | 008    | 00     |

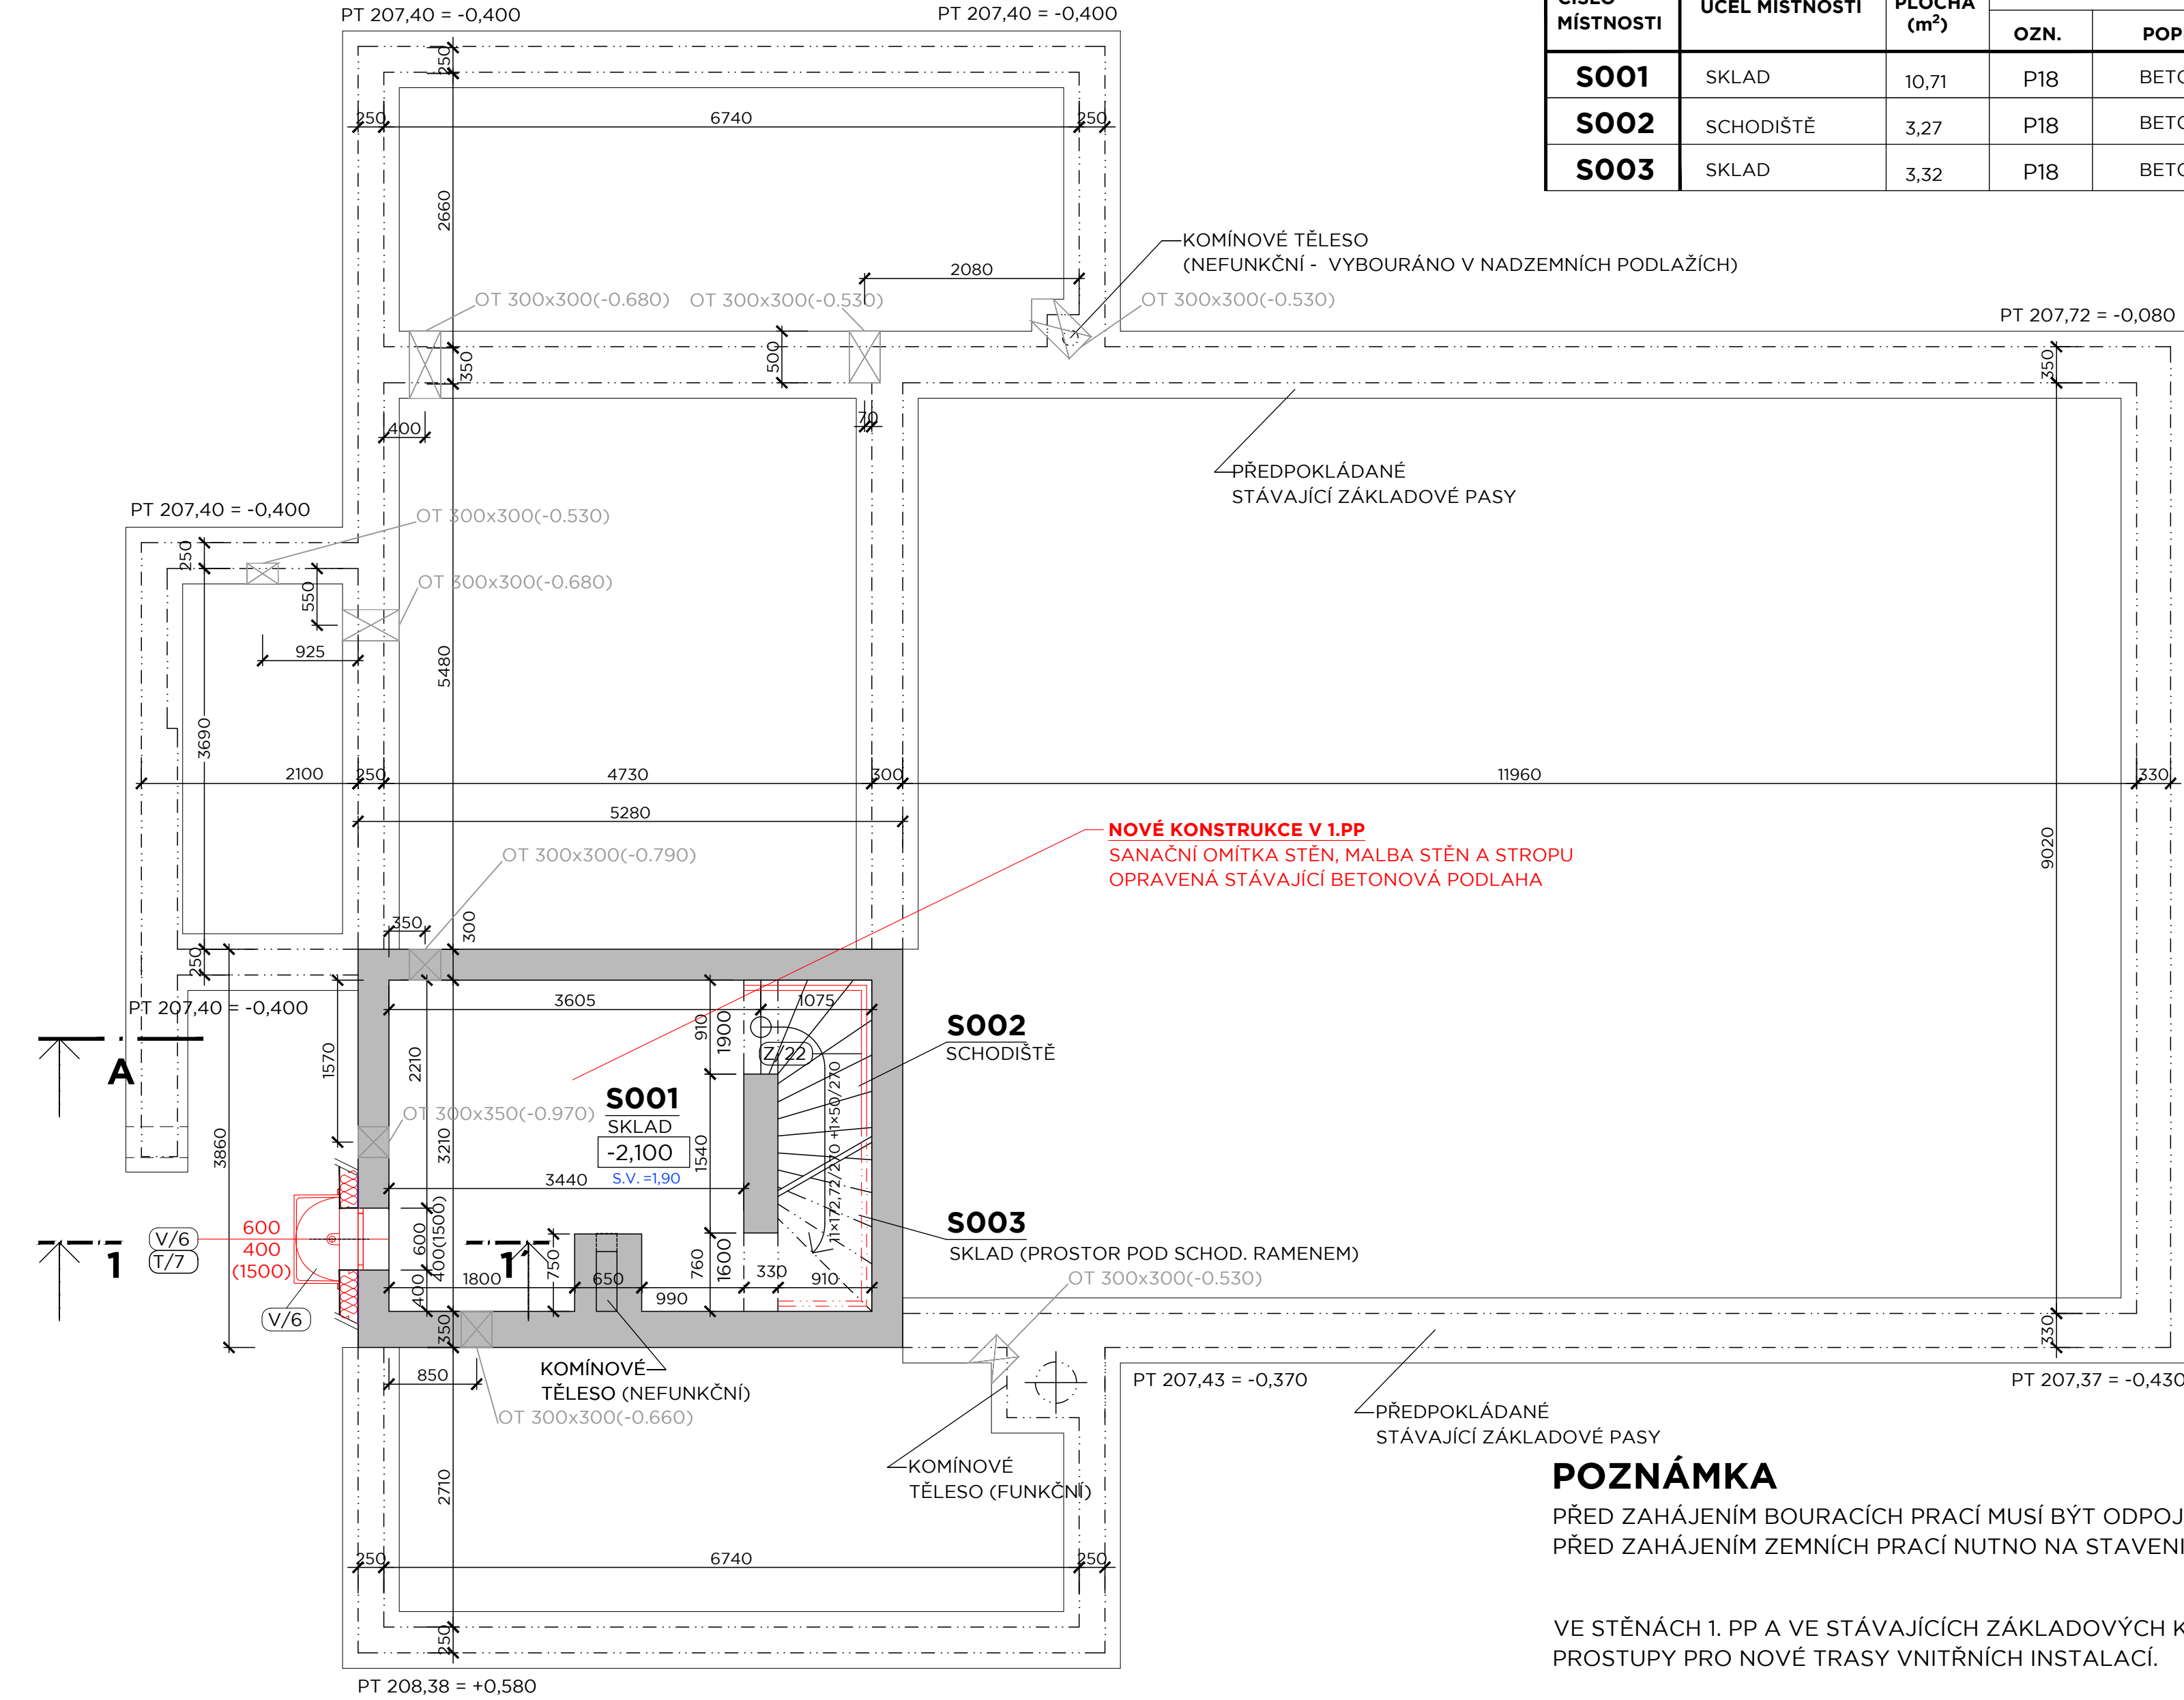

NOVÉ KONSTRUKCE V 1.PP  
SANAČNÍ OMÍTKA STĚN, MALBA STĚN A STROPU  
OPRAVENÁ STÁVAJÍCÍ BETONOVÁ PODLAHA

S002  
SCHODIŠTĚ

S001  
SKLAD  
-2,100  
S.V. = 1,90

S003  
SKLAD (PROSTOR POD SCHOD. RAMENEM)

LEGENDA HMOT

|  |                      |
|--|----------------------|
|  | STÁVAJÍCÍ KONSTRUKCE |
|  | NOVÉ KONSTRUKCE      |

POZNÁMKA

PŘED ZAHÁJENÍM BOURACÍCH PRACÍ MUSÍ BÝT ODPOJENA VŠECHNA MÉDIA V OBJEKTU.  
PŘED ZAHÁJENÍM ZEMNÍCH PRACÍ NUTNO NA STAVENÍŠTI VYTYČIT INŽENÝRSKÉ SÍTĚ.

VE STĚNÁCH 1. PP A VE STÁVAJÍCÍCH ZÁKLADOVÝCH KONSTRUKCÍCH BUDOU PROVEDENY  
PROSTUPY PRO NOVÉ TRASY VNITŘNÍCH INSTALACÍ.

PO PROVEDENÍ BOURACÍCH PRACÍ BUDOU ZAHÁJENY PRÁCE NA DODATEČNÉ  
HYDROIZOLACI ZDIVA PROTI VZLÍNAJÍCÍ ZEMNÍ VLHKOSTI

0,000 = ÚROVEŇ PODLAHY 1. NP = 207,80 m n. m.

PROSTUPY PRO LEŽATOU KANALIZACI