


PŮDORYS STŘECH

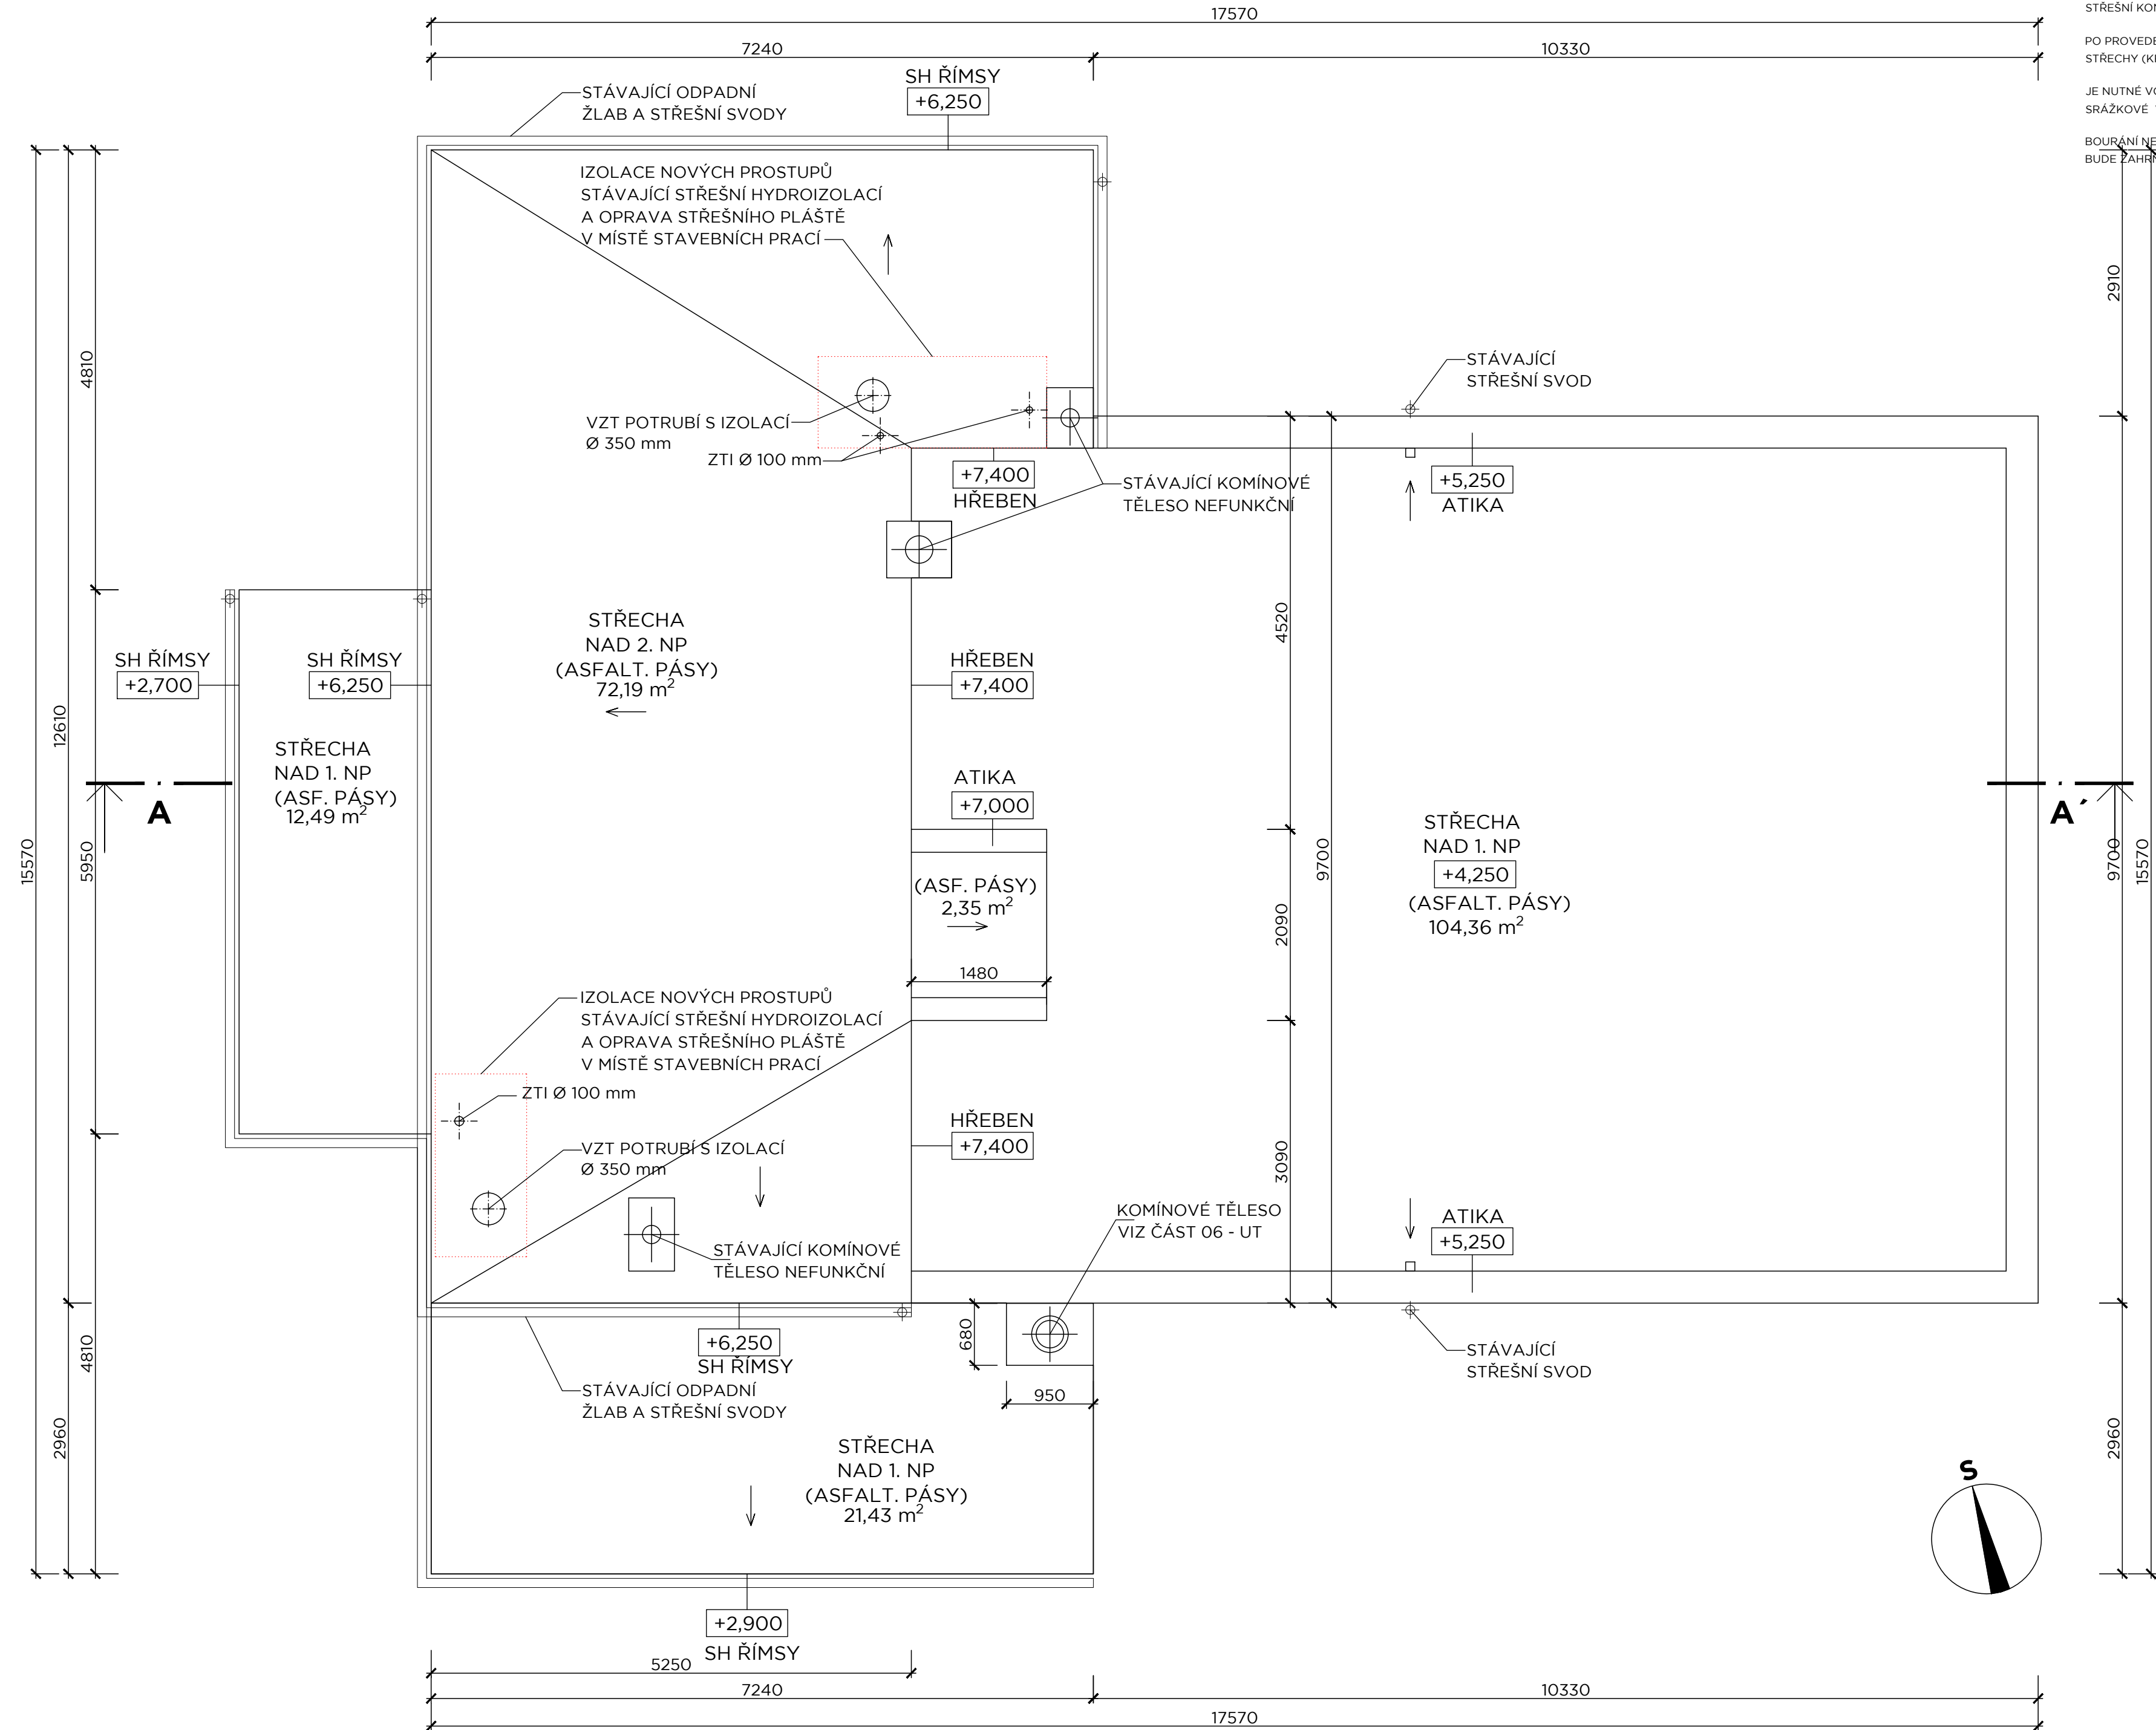

POZNÁMKA

STŘEŠNÍ KONSTRUKCE NAD 2. NP ZŮSTÁVÁ PŮVODNÍ. JE TVOŘENÁ DŘEVĚNÝM KROVEM A HYDROIZOLACÍ STŘECHY ASFALT. PÁSY NA BEDNĚNÍ NA POVRCHU.  
NUTNO PROVĚST OTVORY DO STROPNÍ KONSTRUKCE NAD 2. NP A PROSTUPY STŘEŠNÍ KONSTRUKCÍ PRO POTRUBÍ ZTI A VZT. STŘEŠNÍ KONSTRUKCI NUTNO ROZEBRAT V NEJNUTNĚJŠÍM ROZSAHU PRO STAVEBNÍ PRÁCE.

PO PROVEDENÍ PROSTUPŮ POTRUBÍ A JEJICH ZAIZOLOVÁNÍ V ÚROVNI STROPU NAD 2. NP BUDE PROVEDENA OPRAVA STŘECHY (KROVU, BEDNĚNÍ, IZOLACE) A ZAIZOLOVÁNÍ PROSTUPŮ STŘEŠNÍM PLÁŠTĚM.

JE NUTNÉ VODOTĚSNĚ IZOLOVAT HLAVY STÁVAJÍCÍCH NEFUNKČNÍCH KOMÍNOVÝCH TĚLES NA STŘEŠE PROTI ZATĚKÁNÍ SRÁŽKOVÉ VODY DO KOMÍNOVÝCH PRŮDUCHŮ.

BOURÁNÍ NEFUNKČNÍCH KOMÍNOVÝCH TĚLES NAD STROPEM 2. NP BUDE SOUČÁSTÍ DALŠÍ ETAPY VÝSTAVBY, VE KTERÉ BUDE ZAHRNUTO ZATEPLENÍ FASÁDY A NOVÉ STŘEŠNÍ KONSTRUKCE.

RZV  
REKONSTRUKCE ZÁZEMÍ SPORTOVIŠTĚ VESLAŘSKÁ  
BRNO, VESLAŘSKÁ 183

Investor	MASARYKOVA UNIVERZITA
Generální projektant	AiD team a.s.
Hl. inženýr projektu	Ing. arch. Jiří BABÁNEK
Primý zpracovatel	



Revize	
00	2021 - 04 - 30
01	
02	
03	

Vypracoval	Jitka NOVÁKOVÁ
Ved. projektant	Ing. arch. Jiří BABÁNEK

Číslo zakázky	3497 - 25
Stavba	RZV
Stupeň	DVD
Název PS - SO	D 101 - REKONSTRUKCE OBJEKTU
Část	01 - ARCHITEKTONICKO-STAVEBNÍ ŘEŠENÍ

Název výkresu	PŮDORYS STŘECH
Datum	2021 - 04 - 30
Formát	6 × A4
Měřítko	1:50

stavba	stupeň	číslo PS - SO	část	výkres	revize
RZV	DVD	D 101	01	011	00