


KNIHA MÍSTNOSTÍ
NOVÝ STAV - KNIHOVNA A ČÍTÁRNA
M 1:75

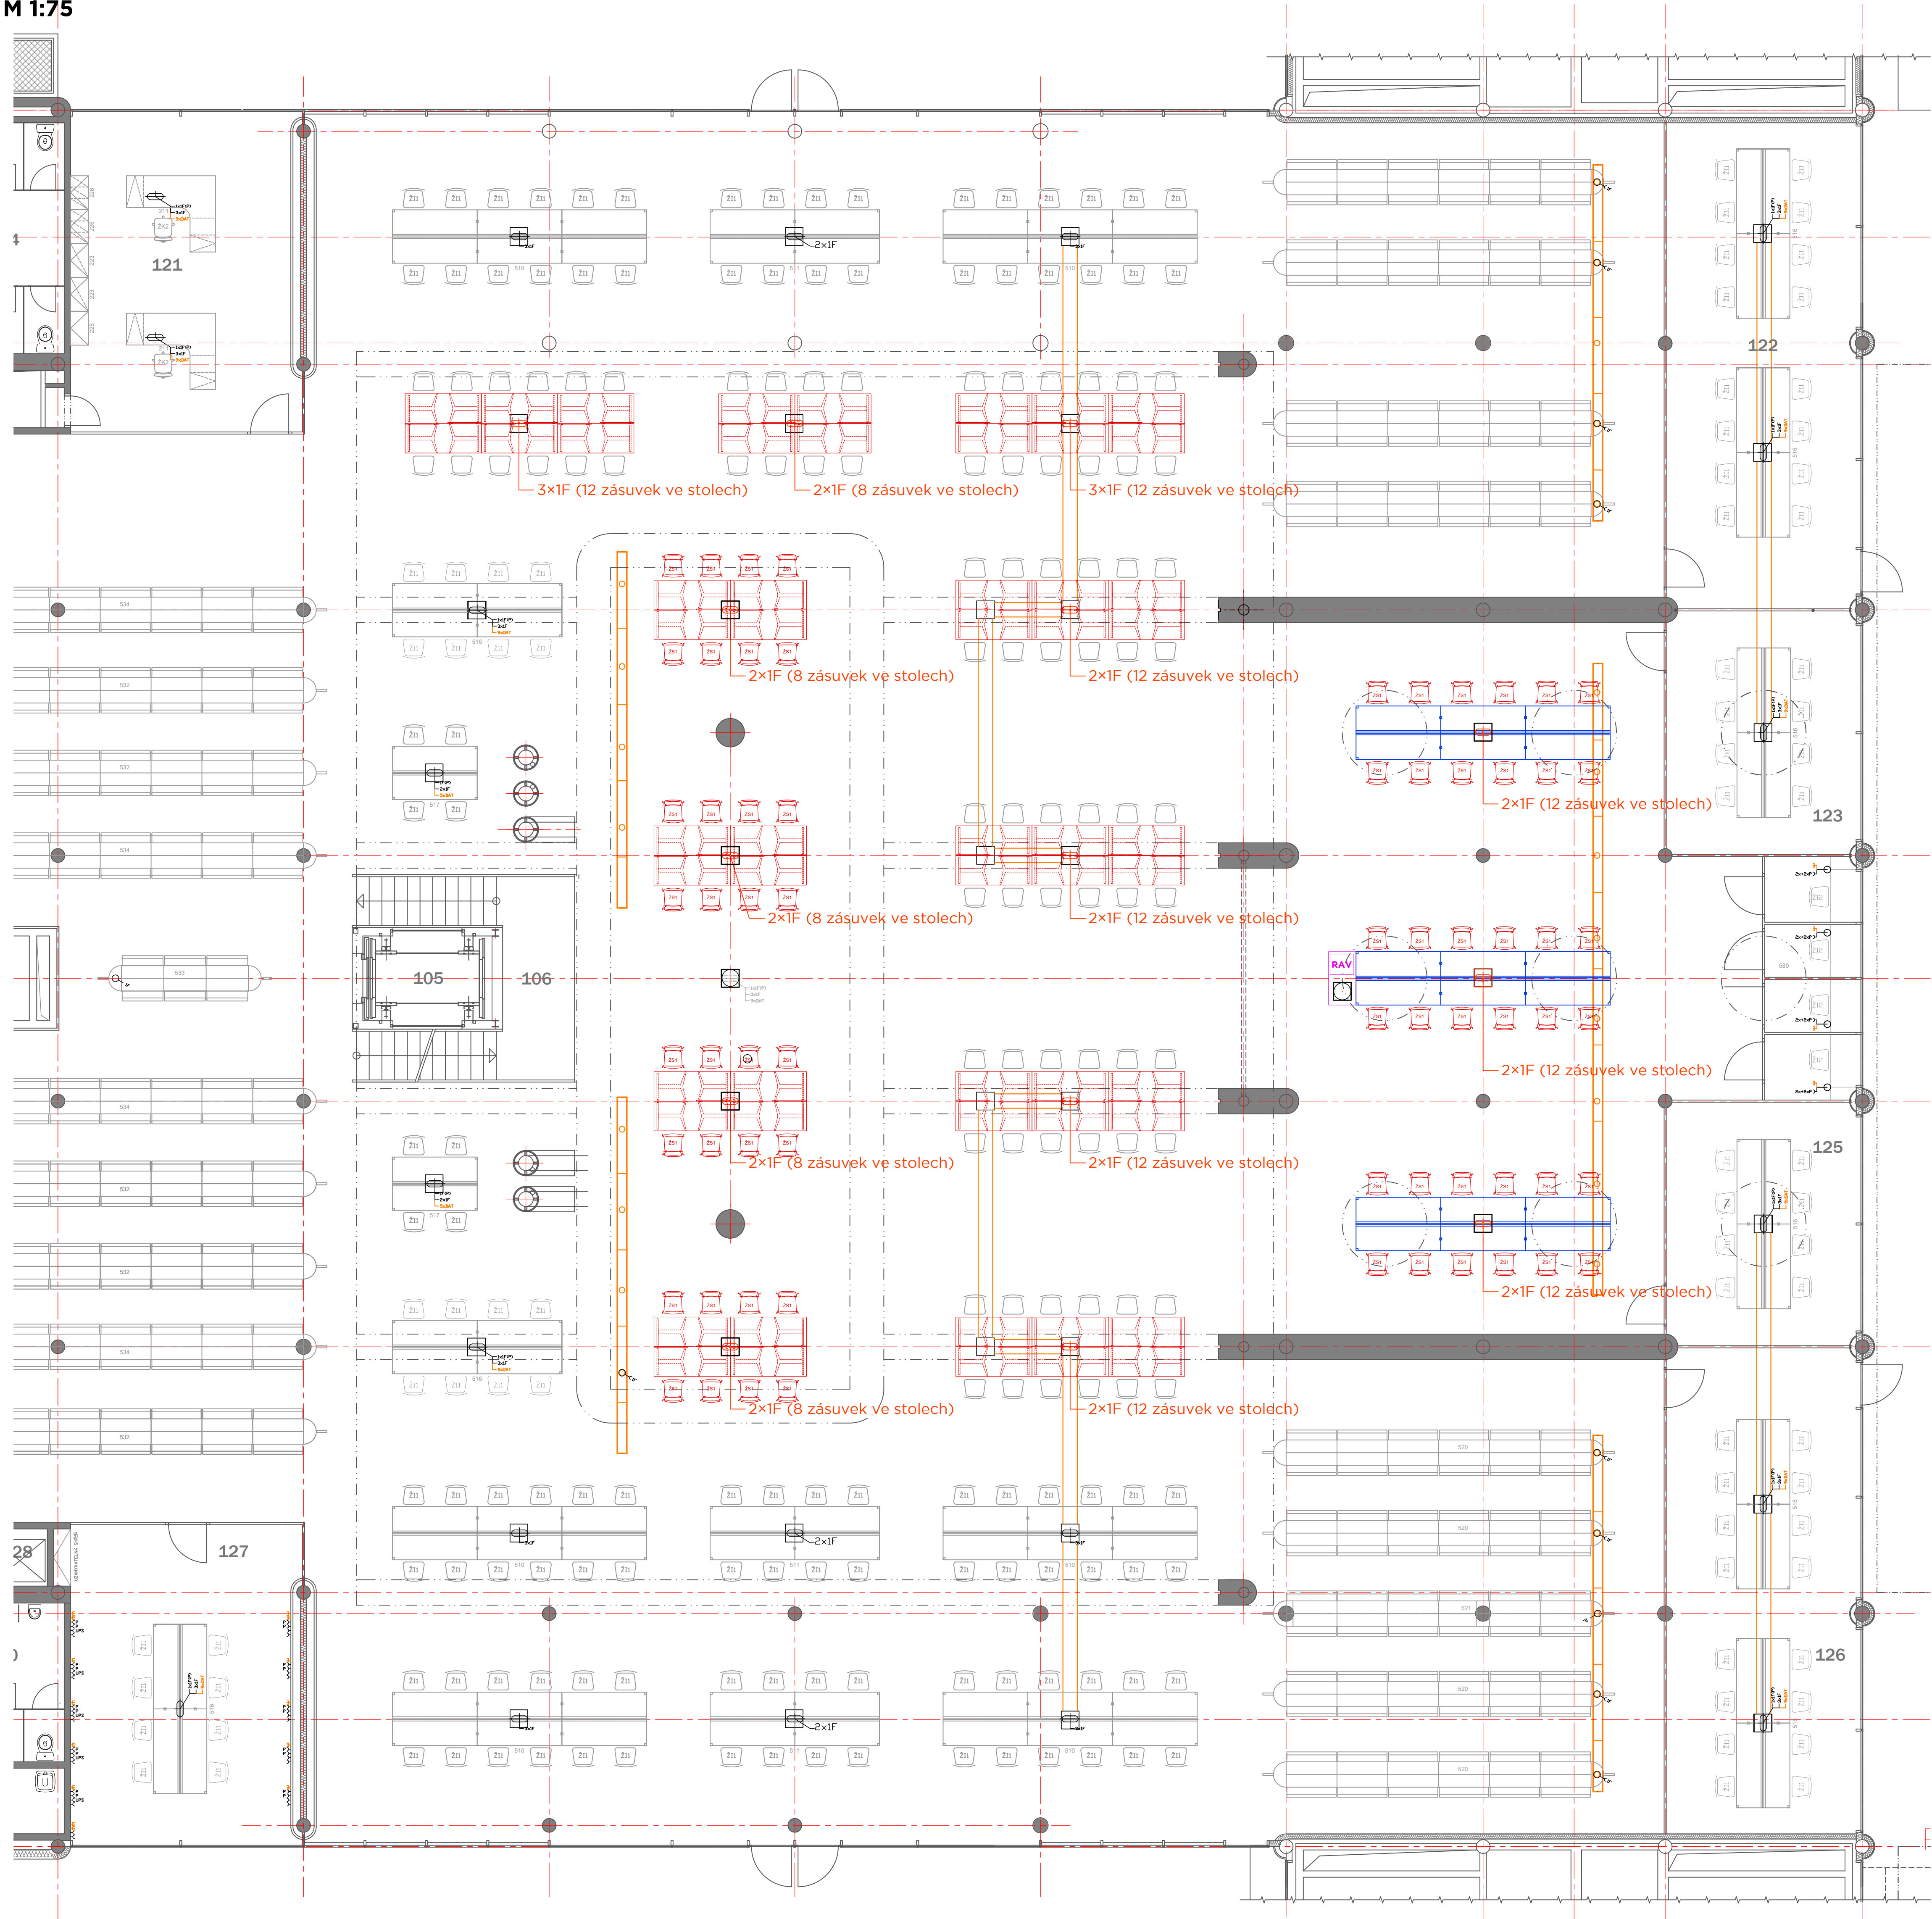

LEGENDA

- NÁBYTEK STÁVAJÍCÍ
- NÁBYTEK STÁVAJÍCÍ - NOVÉ UMÍSTĚNÍ
- NÁBYTEK NOVÝ

UKB G
UNIVERZITNÍ KAMPUS BOHUNICE
BRNO - BOHUNICE, ČESKÁ REPUBLIKA
G - DROBNÉ OBJEKTY

Investor: MASÁRYKOVA UNIVERZITA
Generální projektant: AID team a.s.
HL inženýr projektu: Ing. arch. Jiří BABÁNEK
Průmysl zpracovatel:

AID TEAM

Revize	
00	2021 - 06 - 25
01	
02	
03	

Vypracoval	Ing. arch. Jiří BABÁNEK
Vedl projektant	Ing. arch. Jiří BABÁNEK

Číslo zakázky	3486 - 25
Stavba	UKB G - Drobné objekty
Stupeň	DVD
Název PS - SO	SO 117 Vestavba kongresového centra B09
Část	01 - ARCHITEKTONICKO-STAVEBNÍ ŘEŠENÍ
Název výkresu	KNIHA MÍSTNOSTÍ NOVÝ STAV - KNIHOVNA A ČÍTÁRNA
Datum	2021 - 06 - 25
Formát	12 x A4
Měřítko	1:75