


M 1:20

POHLED NA TYPICKOU NÁBYTKOVOU SESTAVU - pravé provedení

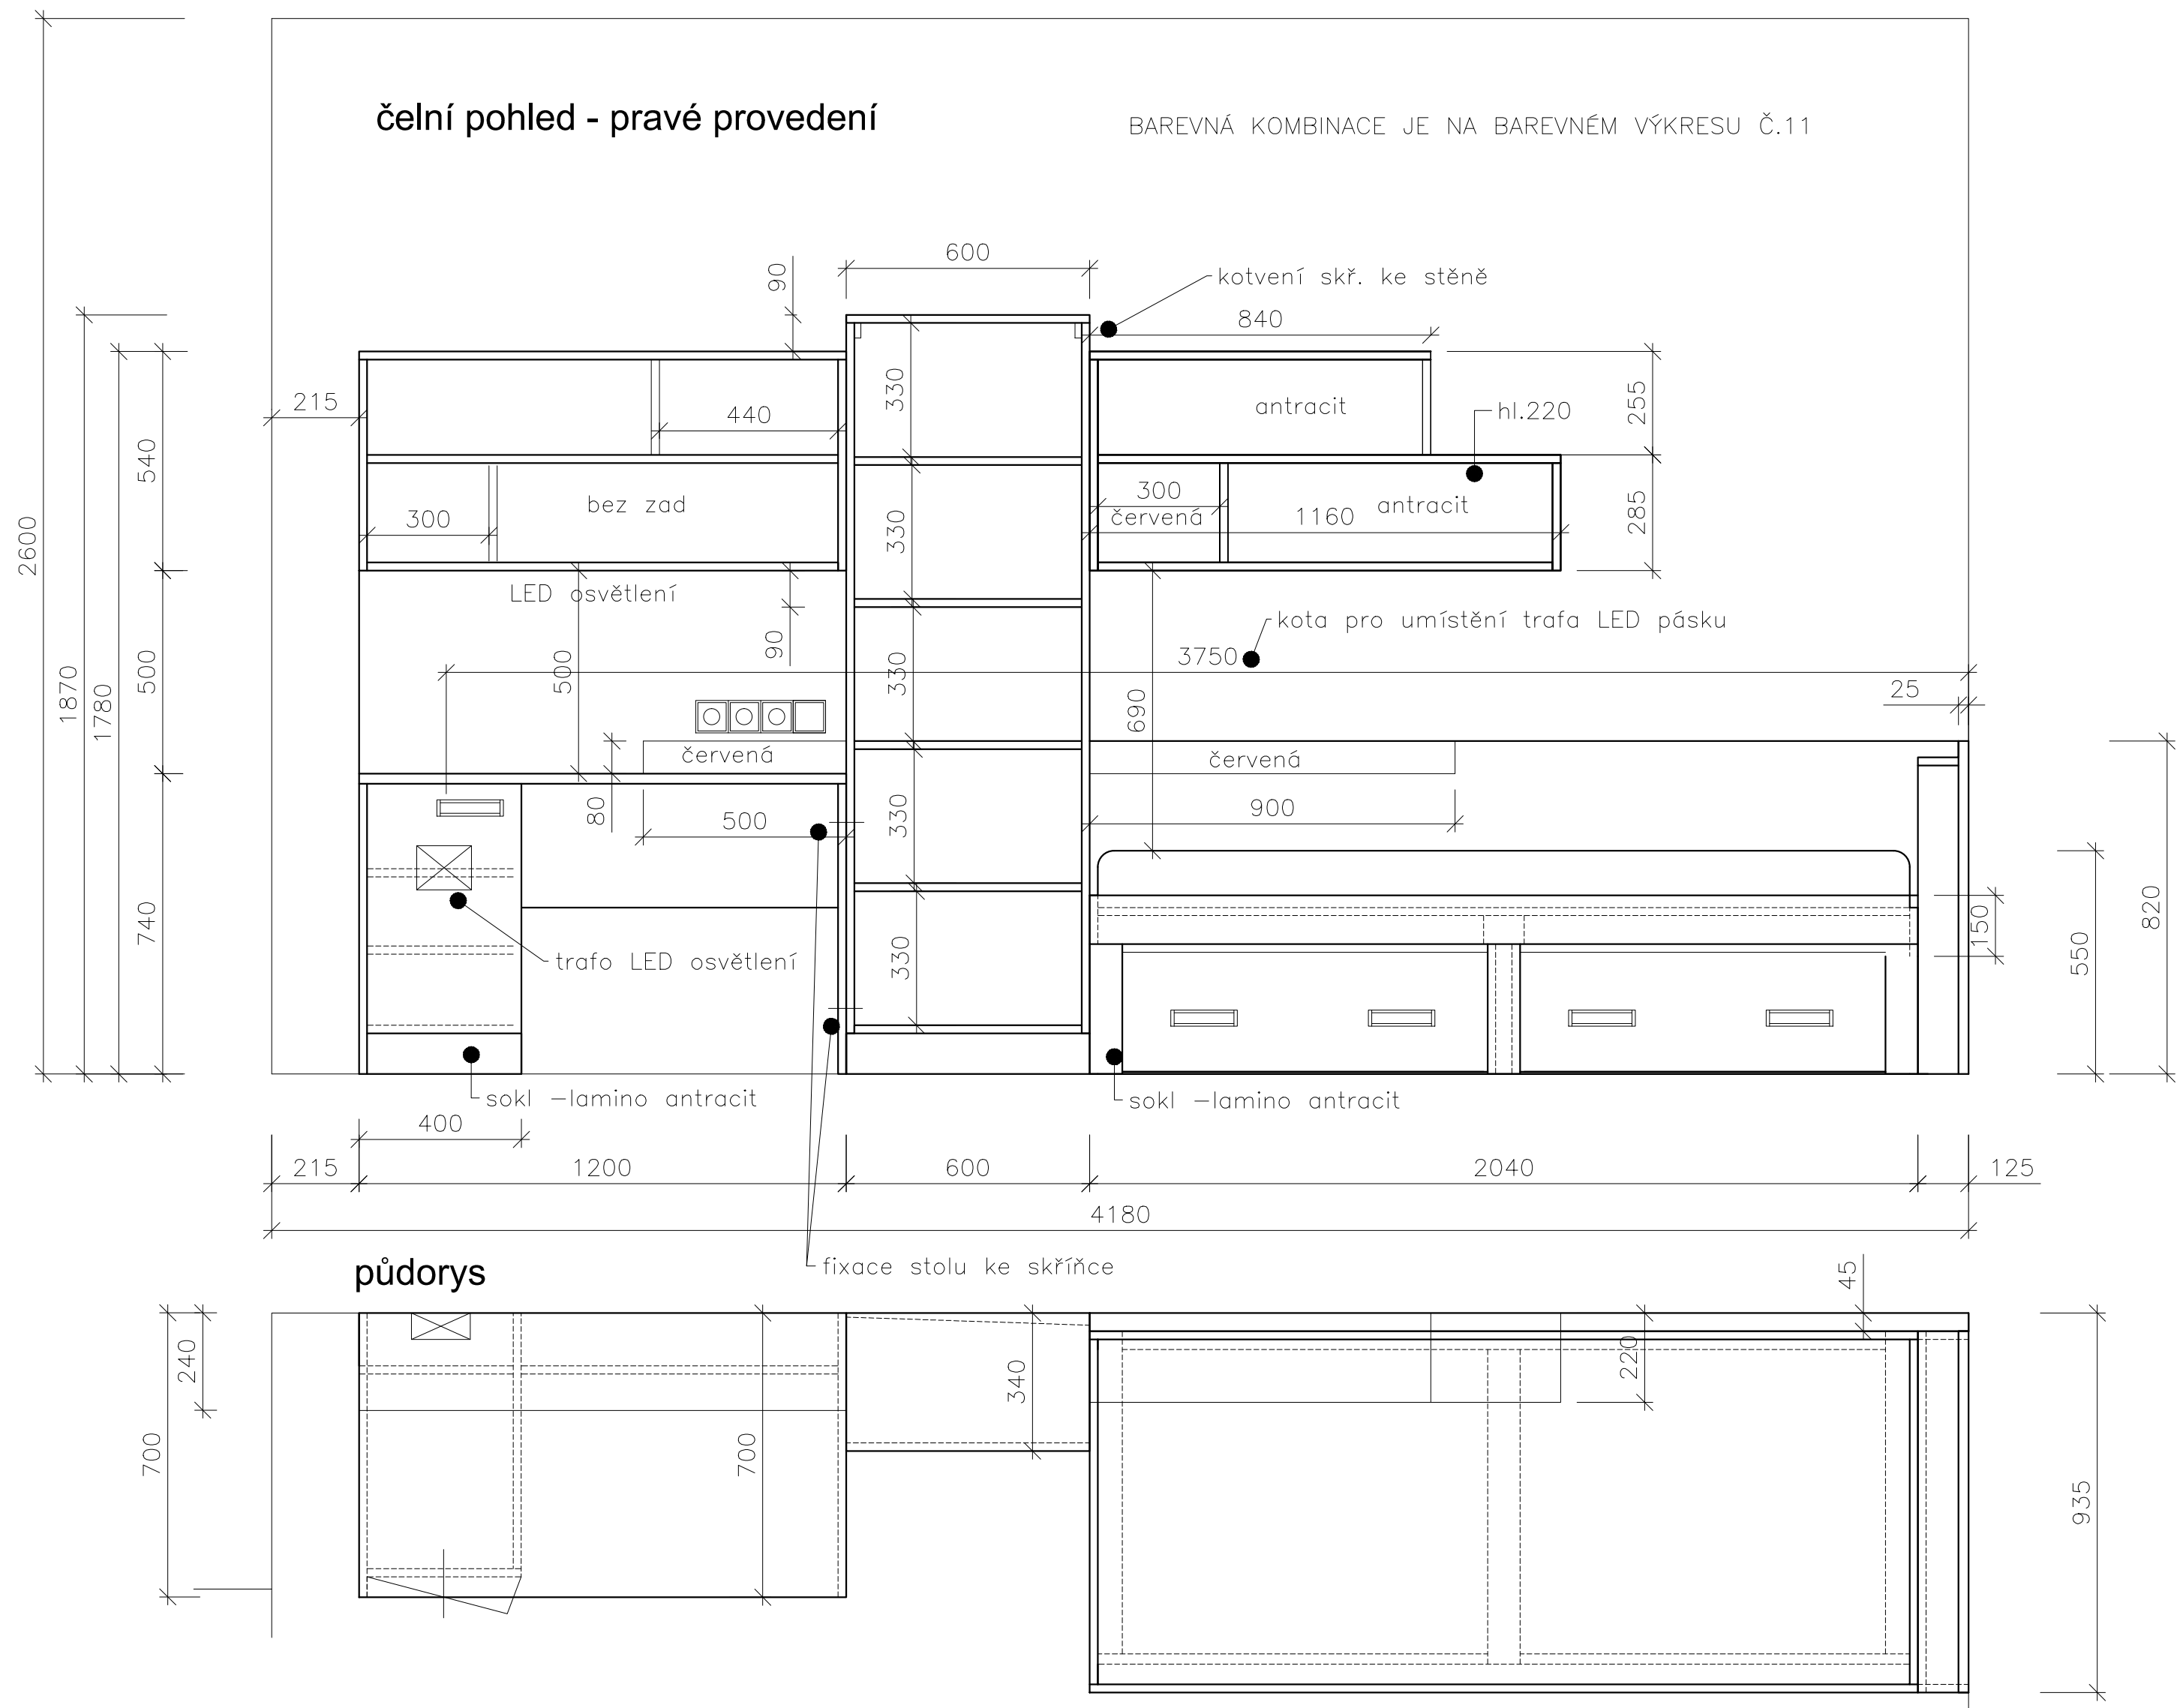

Před začátkem výroby je nutné místnosti zaměřit. Rozměry místností se mohou lišit