


PŮDORYS DVOULŮŽKOVÉHO POKOJE - TYP C

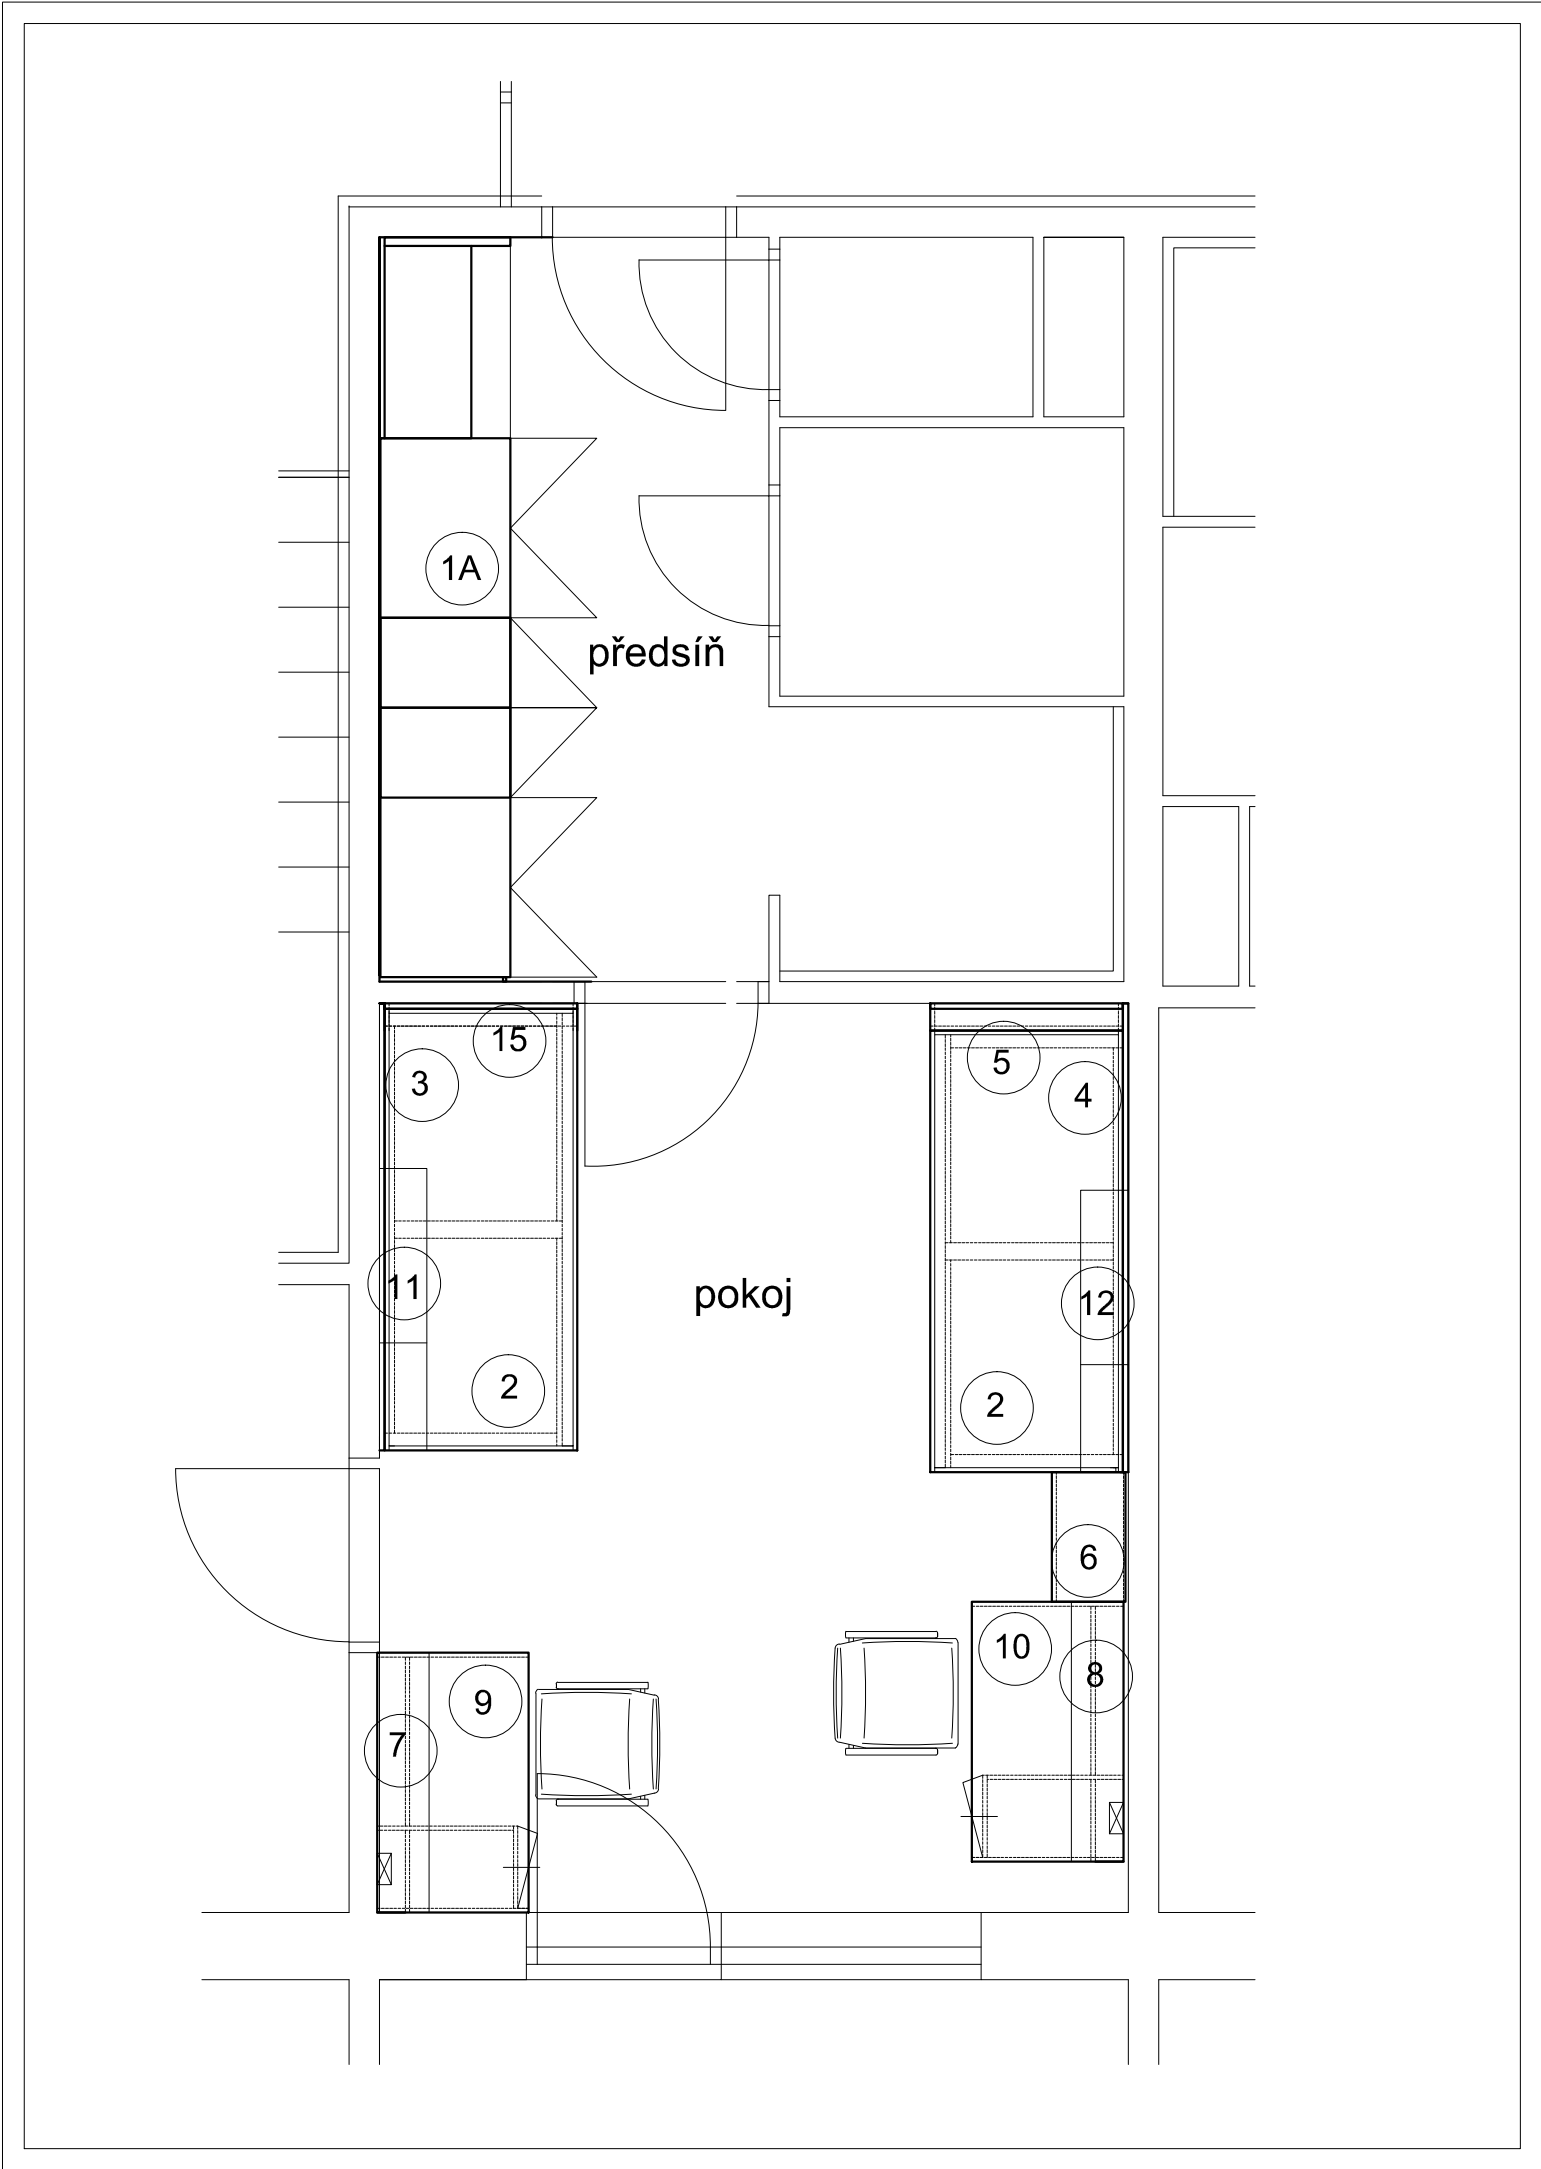

legenda : POČET KUSŮ ZA JEDEN POKOJ

POLOŽKA	Č. 2	LŮŽKO	2 ks
POLOŽKA	Č. 3	OBKLAD ZA LŮŽKO DLOUHÝ,pravé provedení	1 ks
POLOŽKA	Č. 4	OBKLAD ZA LŮŽKO DLOUHÝ,levé provedení	1 ks
POLOŽKA	Č. 5	OBKLAD ZA LŮŽKO KRÁTKY	1ks
POLOŽKA	Č. 6	SKŘÍŇKA VYSOKÁ, OTEVŘENÁ	1 ks
POLOŽKA	Č. 7	POLIČKA S OSVĚTLENÍM A OBKLAD,pravé provedení	1 ks
POLOŽKA	Č. 8	POLIČKA S OSVĚTLENÍM A OBKLAD, levé provedení	1 ks
POLOŽKA	Č. 9	PSACÍ STŮL, pravé provedení	1 ks
POLOŽKA	Č. 10	PSACÍ STŮL , levé provedení	1 ks
POLOŽKA	Č. 11	POLIČKA NA STĚNU ,pravé provedení	1 ks
POLOŽKA	Č. 12	POLIČKA NA STĚNU , levé provedení	1 ks
POLOŽKA	Č. 15	OBKLAD ZA LŮŽKO DL.890mm	1 ks
POLOŽKA	Č. 16	ŽIDLE PRACOVNÍ	2 ks

typ sedacího nábytku ,nábytkových úchytek a háčků – viz doplňkový výkres

DODAVATELSKOU DOKUMENTACI ODSOUHLASIT S AUTOREM INTERIERU