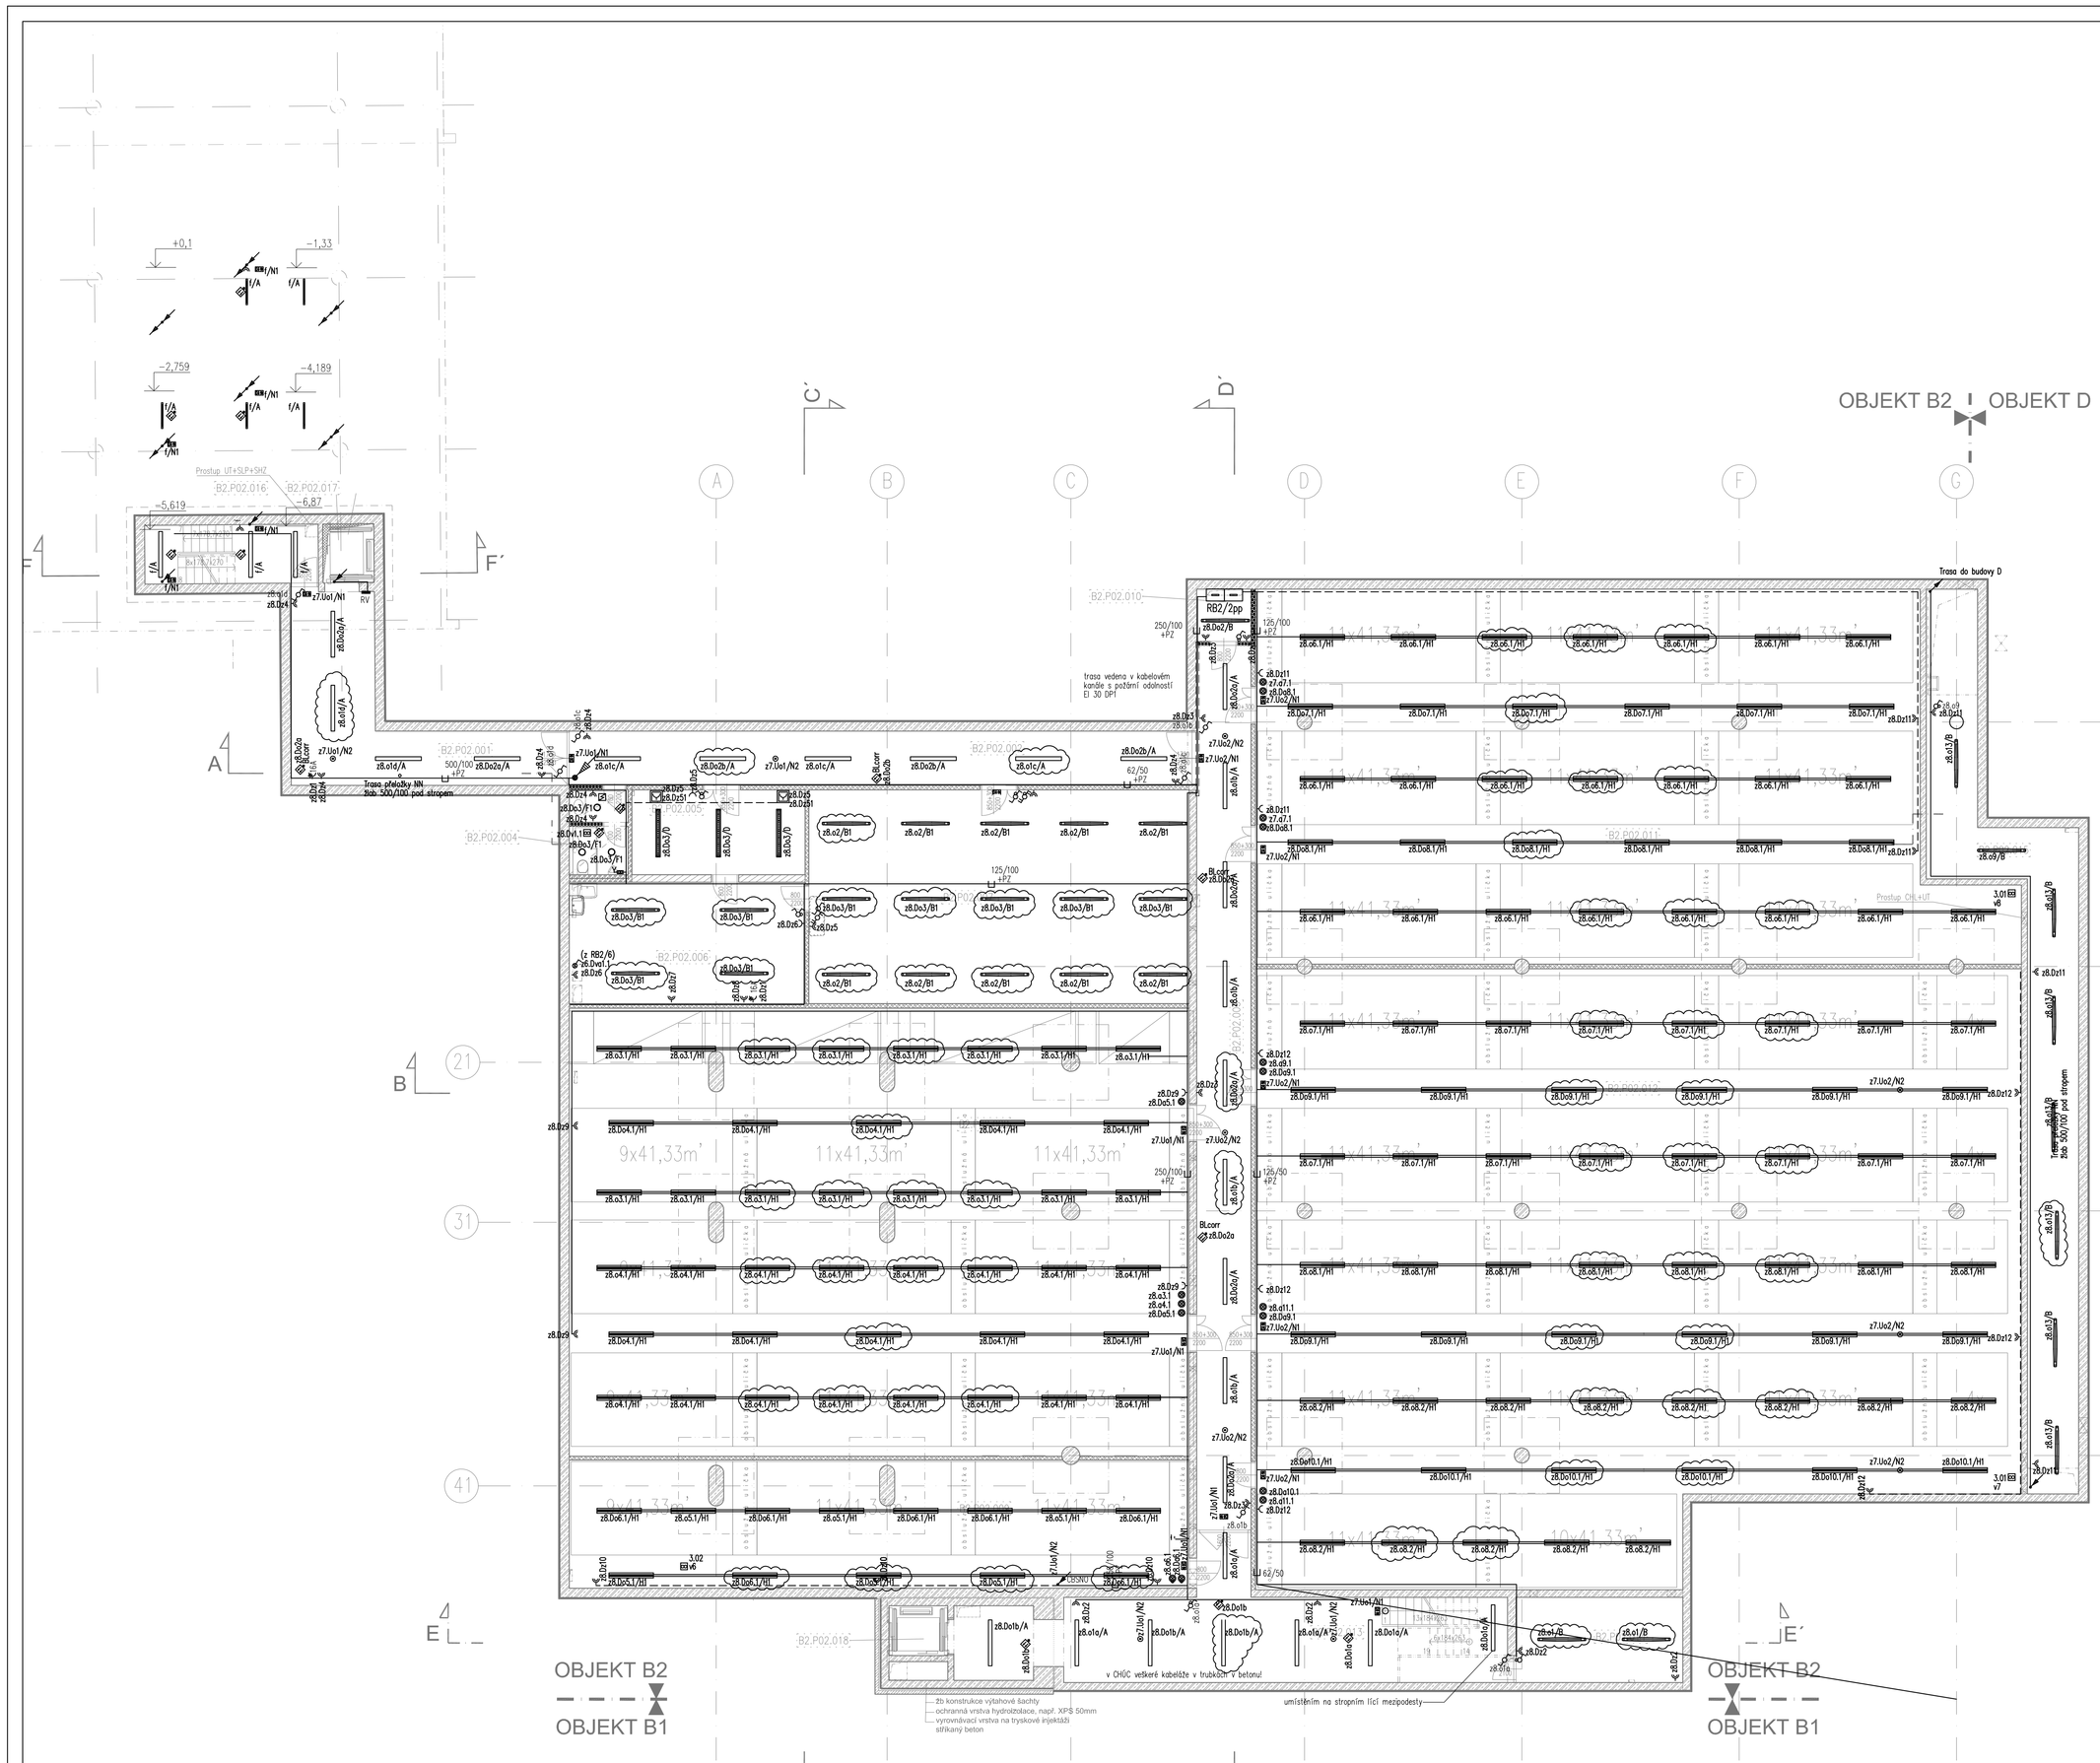

LEGENDA HMOT

- NOSNÁ ŽELEZOBETONOVÁ KONSTRUKCE (PODROBNOSTI VIZ STATIKA)
- NENOSNÉ PŘÍČKY ZE SÁDROKARTONU
- NENOSNÉ PŘÍČKY ZE SÁDROKARTONU S POŽÁRNÍ ODOLNOSTÍ EI 45 DP1
- NENOSNÉ PŘÍČKY ZE SÁDROKARTONU S POŽÁRNÍ ODOLNOSTÍ EI 30 DP1
- NENOSNÉ PŘÍČKY ZE SÁDROKARTONU S POŽÁRNÍ ODOLNOSTÍ EI 120 DP1
- ZDIVO Z CP, P15 NA MC5
- POROBETON tl.125mm
- KERAMICKÉ PŘÍČKY P+D, TL. 125mm , P8/P10 NA MS
- PŮVODNÍ KONSTRUKCE PONECHANÉ

LEGENDA MÍSTNOSTÍ B2

Č. M.	ÚČEL MÍSTNOSTI	PLOCHA m²	PODLAHA	STĚNY	PODHLED	POZNÁMKA
B2.P02.001	CHODBA	29,52	B.1 Protierenná stěrka	litiellenový nátěr	-	-
B2.P02.002	CHODBA	37,15	B.1 Protierenná stěrka	litiellenový nátěr	-	-
B2.P02.003	CHODBA	52,34	B.1 Protierenná stěrka	litiellenový nátěr	-	-
B2.P02.004a	WC PŘEDSÍŇ	2,14	B.1 Protierenná stěrka	litiellenový omyvatelný nátěr	SDK podhled s.v.2560	Sokl protiprm. stěrka 50mm
B2.P02.004b	WC	2,90	B.1 Protierenná stěrka	litiellenový omyvatelný nátěr	SDK podhled s.v.2560	Sokl protiprm. stěrka 50mm
B2.P02.005	PRACOVNA	16,13	B.1 Protierenná stěrka	litiellenový nátěr	-	-
B2.P02.006	DESINFEKCE, ODPLISNĚNÉ	32,14	B.1 Protierenná stěrka	litiellenový nátěr	-	-
B2.P02.007	SKLAD STARÝCH TISKŮ	89,78	B.1 Protierenná stěrka	litiellenový nátěr	-	-
B2.P02.008	DEPOZIT	304,0	B.1 Protierenná stěrka	litiellenový nátěr	-	1 pásek zateplovací krátnosť pětic po křivkách, krátnosť
B2.P02.009	DEPOZIT	87,3	B.1 Protierenná stěrka	litiellenový nátěr	-	1 pásek zateplovací krátnosť pětic po křivkách, krátnosť
B2.P02.010	TECHNICKÁ MÍSTNOST	3,12	B.1 Protierenná stěrka	litiellenový nátěr	-	-
B2.P02.011	DEPOZIT	262,45	B.1 Protierenná stěrka	litiellenový nátěr	-	1 pásek zateplovací krátnosť pětic po křivkách, krátnosť
B2.P02.012	DEPOZIT	486,48	B.1 Protierenná stěrka	litiellenový nátěr	-	1 pásek zateplovací krátnosť pětic po křivkách, krátnosť
B2.P02.013	CHODBA	54,00	B.1 Protierenná stěrka	litiellenový nátěr	-	-
B2.P02.014	SKLAD	15,62	B.1 Protierenná stěrka	litiellenový nátěr	-	-
B2.P02.015	INSTALAČNÍ CHODBA	56,65	B.1 Protierenná stěrka	litiellenový nátěr	-	-
B2.P02.016	SCHODIŠTĚ	11,21	B.1 Protierenná stěrka	litiellenový nátěr	-	-
B2.P02.017	VÝTAH	3,32	-	Objezdní nátěr	-	-
B2.P02.018	VÝTAH	3,22	-	Objezdní nátěr	-	Základ ocelové nosných fosaičpace

NAPÁJECÍ SOUSTAVA: 3 NPE, AC 400/230V TN-C-S
OCHRANA PŘED ÚRAZEM EL. PROUDEM: AUTOMATICKÝM ODPOJENÍM OD ZDROJE, DOPLŇKOVÁ PROUDOVÝMI CHRÁNIČI
Poznámka:
Legenda značek, typické rozmístění svítidel a způsob značení obvodů viz příloha TZ.
Vodorovné kabelové trasy vést ve žlabech pod stropem, svislé přívody k el. přístrojům vést v trubkách v betonu.
svítidlo B1: 2x58W, IP65

EVROPSKÁ UNIE
EVROPSKÝ FOND PRO REGIONÁLNÍ ROZVOJ
INVESTICE DO VAŠÍ BUDOUCNOSTI

OP Výzkum a vývoj pro inovace

1	4.2.2014	doplněno svítidl	Kubíček
1	12.4.2013	doplněné svítidlání osv. v m.č. B2.P02.009	Kubíček
1	12.4.2013	doplnění popisů kabelových tras	Kubíček
1	12.4.2013	změna vzdálin a zdravotních reflektory svítidlo H1	Kubíček
ZNAČKA:	DATUM:	PŘEDMĚT REVIZE:	REVIZI PROVEDL:

REVIZE

± 0,000 = 231,120
Souřadný systém: JTSK
Výškový systém: Bpv

HLAVNÍ INŽENÝR PROJEKTU	VEDOUCÍ PROJEKTU	ZPRACOVAL	KONTROLOVAL
Ing. Rostislav Balcar	Ing. Jiří Sklenář	Radek Kubíček	Ing. Jiří Sklenář

PK SKLENÁŘ s.r.o.
projektová kancelář elektro
Tomášova 1, 602 00 Brno www.pksklenar.cz
tel. 543 233 966, 7 info@pksklenar.cz

MÍSTO STAVBY:	STAVEBNÍK:	GEN. DODAVATEL STAVBY:	OBJEDNATEL PD:
Areál Filozofické fakulty ul. Arne Nováka, 602 00 Brno	Masarykova univerzita Žerotínovo náměstí 9, 601 77 Brno	Zhotovitel a.s. Bartolomějská 5532, 760 01 Zlín	Zhotovitel a.s. Bartolomějská 5532, 760 01 Zlín

NÁZEV ZAKÁZKY:
CARLA - CENTRUM PODPORY HUMANITNÍCH VĚD
MU - Rekonstrukce areálu Filozofické fakulty, ul. Arne Nováka, Brno

STUPEŇ PROJEKTOVÉ DOKUMENTACE: DOKUMENTACE PRO PROVÁDĚNÍ STAVBY	ZAKÁZKA ČÍSLO: 081
OBJEKT: SO 03 BUDOVA B2 - NOVOSTAVBA; SO 04 BUDOVA F - VESTAVBA KOMUNIKAČNÍHO JÁDRA	DATUM: LISTOPAD 2012
ČÁST – PROFESE: A.2.3.4. SILNOPROUDÁ ZAŘÍZENÍ A ROZVODY, HROMOSVODY	MĚŘÍTKO: 1 : 100
ČÁST: PŮDORYS 2PP	PARÉ: A.2.3.4. 2.02/2
	ČÍSLO VÝKRESU / REVIZE