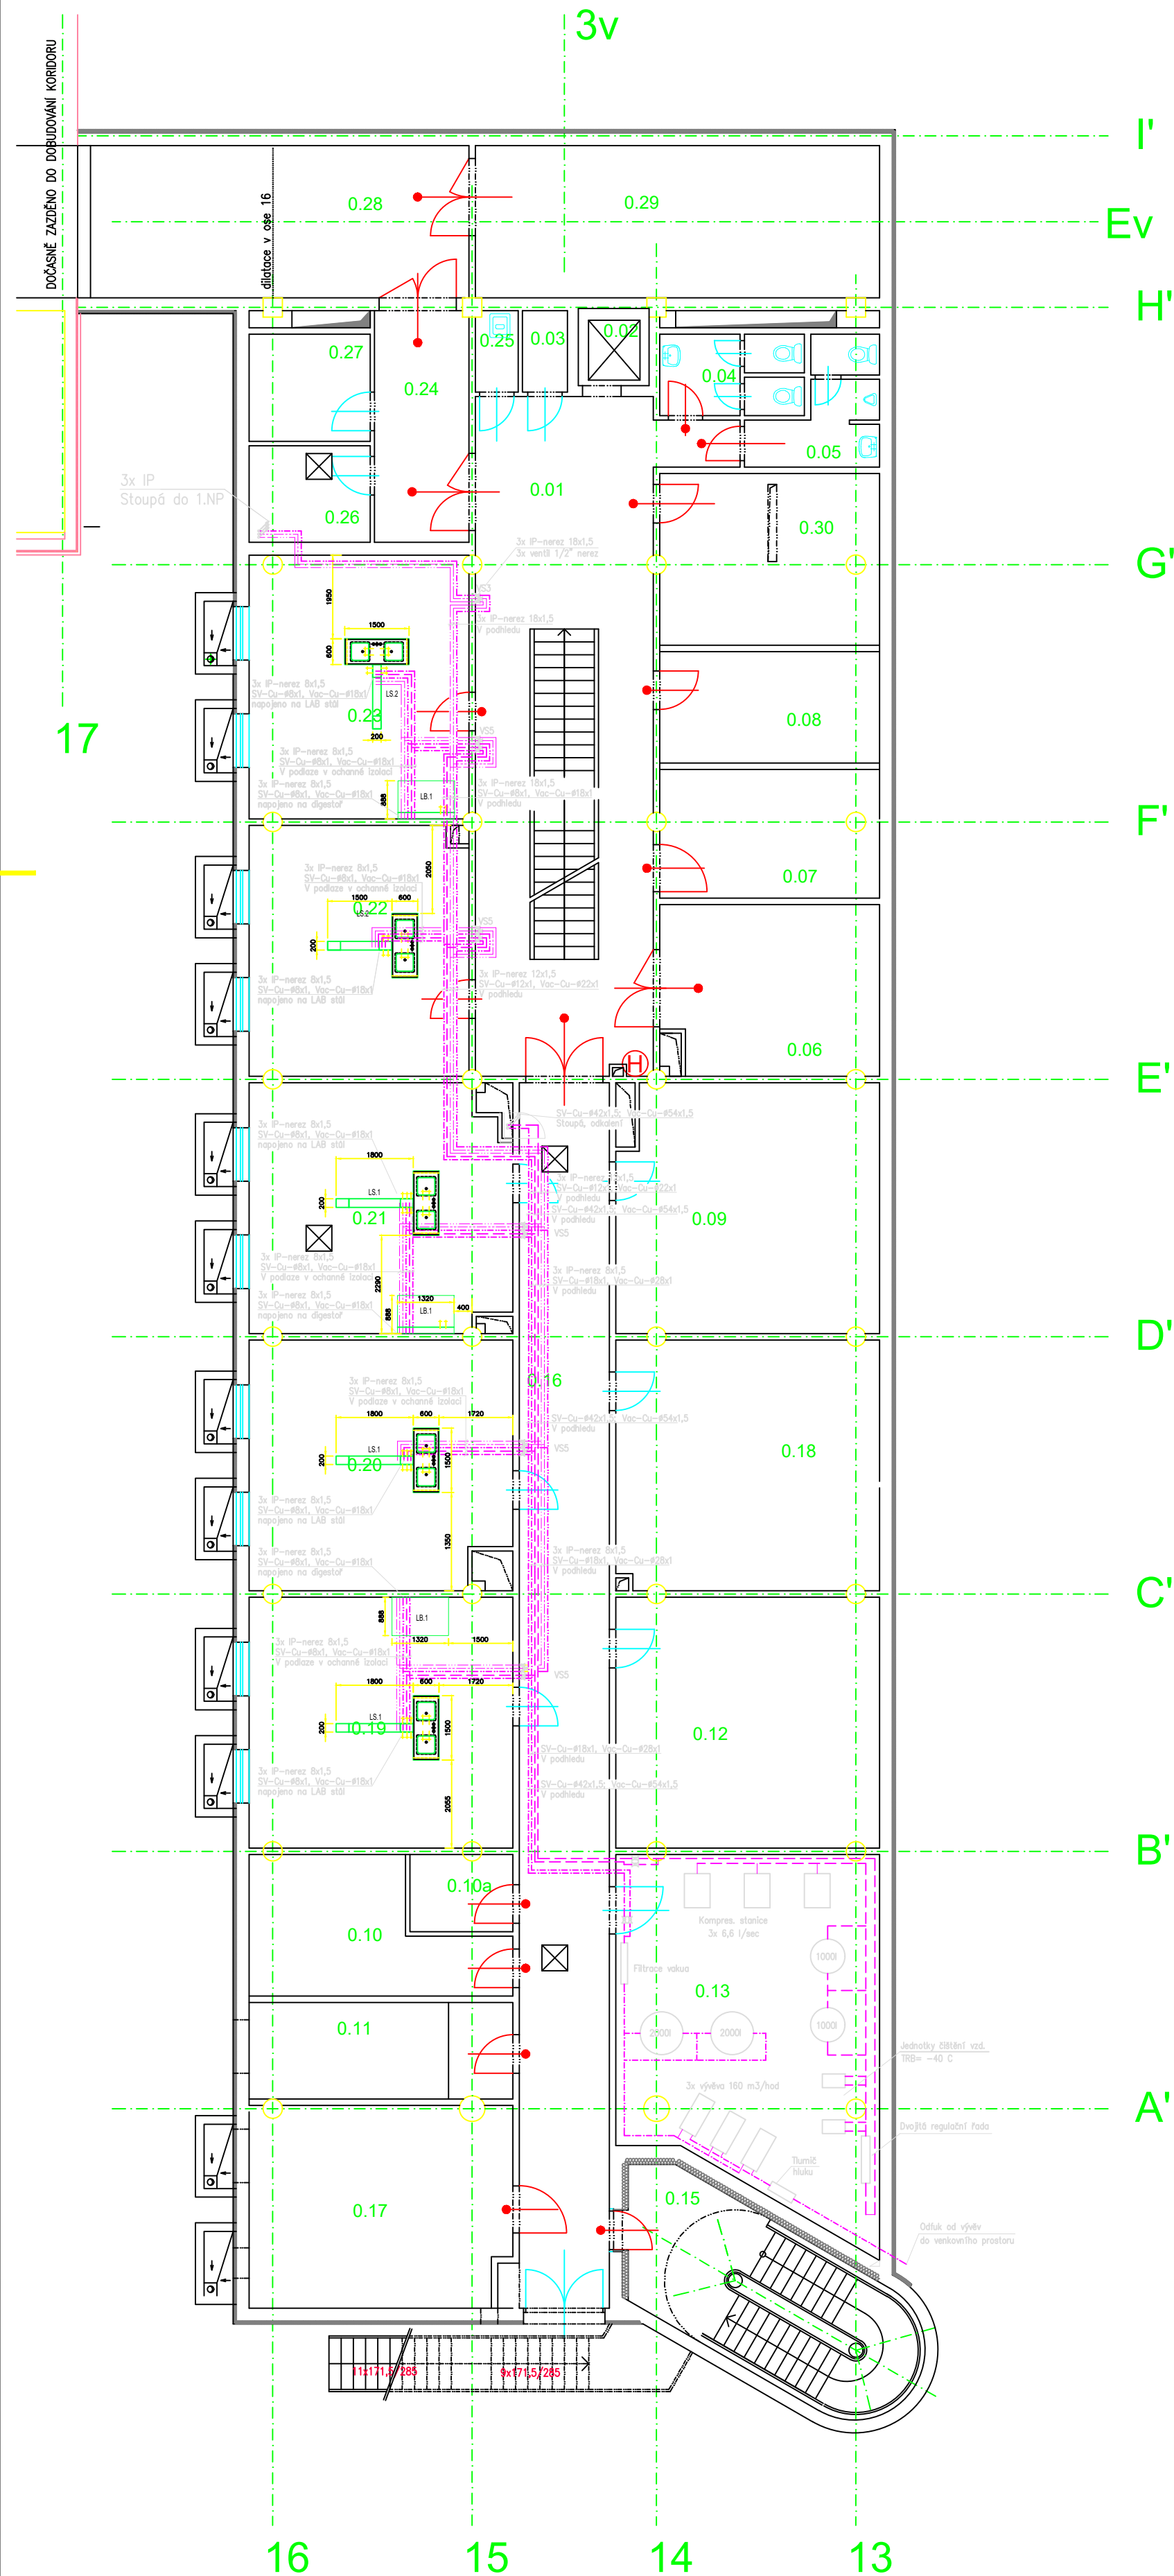


INBIT - PŪDORYS 1. PP



TABULKA MÍSTNOSTÍ



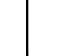

Č.M.	ÚČEL MÍSTNOSTI	PLOCHA m ²
0.01	CHODBA +SCHODIŠTĚ	68,0
0.02	VÝTAH	2,96
0.03	TECH. MÍSTNOST - SLP, EPS, EZS	2,0
0.04	WC ŽENY	6,4
0.05	WC MUŽI	6,6
0.06	STROJOVNA CHLAZENÍ	20,5
0.07	SERVEROVNA	15,3
0.08	SKLAD	13,3
0.09	ARCHIV	35,9
0.10	ROZVADĚČE - ZALOŽNÍ ZDROJ	15,5
0.10a	ROZVADĚČE - POŽÁRNÍ	4,3
0.11	ROZVADĚČE	13,8
0.12	SKLAD	36,0
0.13	STROJOVNA - STLAČENÝ VZDUCH	47,9
0.14	neobsazeno	
0.15	SCHODIŠTĚ (VNĚJŠÍ)	24,0
0.16	CHODBA	60,0
0.17	STROJOVNA VZT	28,8
0.18	SKLAD	35,9
0.19	LABORATOŘ	35,9
0.20	LABORATOŘ	34,8
0.21	LABORATOŘ	34,8
0.22	LABORATOŘ	30,0
0.23	LABORATOŘ	31,5
0.24	CHODBA - FILTR	11,9
0.25	ÚKLID	1,9
0.26	MEZISKLAD ODPADU	6,4
0.27	MEZISKLAD ODPADU	7,1
0.28	KORIDOR - KOMUNIKACE	31,3
0.29	SKLAD	33,5
0.30	STROJOVNA ÚT	20,5

LEGENDA ČAR:

- | | | |
|-------|------------------|--------------------|
| ----- | Rozvodné potrubí | vokus |
| ----- | Rozvodné potrubí | stlačeného vzduchu |
| ----- | Rozvodné potrubí | inertních plynů-N2 |
| ----- | Rozvodné potrubí | inertních plynů-N2 |
| ----- | Rozvodné potrubí | inertních plynů-N2 |
| VS5 | Ventilová skříň | pro 5 plynů |
| VS3 | Ventilová skříň | pro 3 plyny |

ROZNÁMKA-

[illegible]

IDENTIFIČER 		GENERÁLNY PROJEKTANT  Arch Design s.r.o. Hlavné mesto, 010 01 Bratislava IČO: 452 032 012 IČD: 620 232 012 e-mail: arch@archinteriér.eu		AUTORIZÁCIA NA ÚSTRA 	
Architekt Ing. Eva Popelnicová Projekčná spoločnosť L&M Creative Vypracoval Lukáš Ondrejčík Kontrola Ivan Dravský Prílohy 1. Základná dokumentácia		PROJEKTANT ČASŤI POD 			
±0,000= 281,70 m n.m.		B.p.v.		Číslo zmluvy B-06/2022 Číslo schválenia 00000 ČÍSLO FARE	
INVESTOR Juhomoravský kraj, Železničovo námestí 33, Brno obec: Brno - Bohuslava IČO: jkzhomovskij		NAZEV STAVBY BIOTECHNOLOGICKÝ INKUBATOR INBIT SO II-III STAVBA BUDOVY B.5.4.000 TECHNICKÉ PLYNY NAZEV ČASŤI PÚDORYS 1.PP			
ČÍSLO DATUM INB - DSP - 304.1 - 15 - 002 - 00		0002 000000		0002 00	