



ROZVADĚČ 3R4S

OCELOPLECHOVÁ SKŘÍŇ ZAPUŠTĚNÁ
PRO 144xTE
ROZMĚR 950x550x110
KRYTÍ IP 31

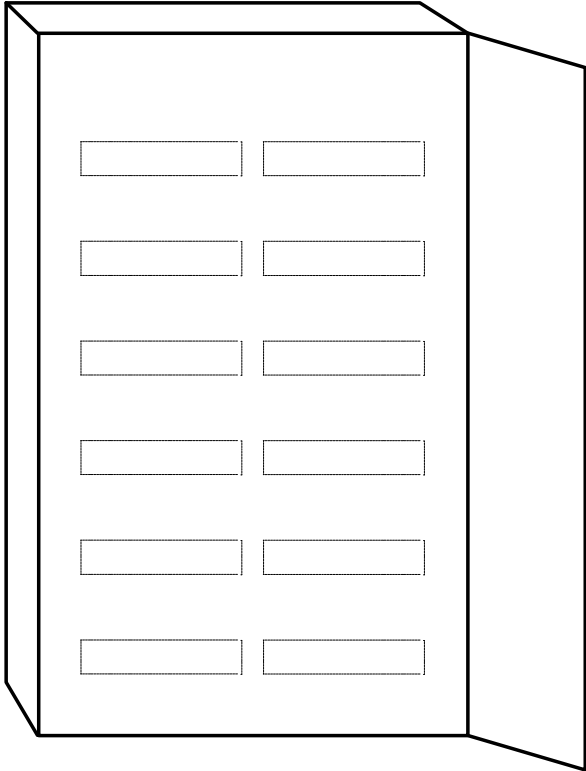


VÝŠKOVÝ SYSTÉM BpV ±0,000 = XXX mm. m.

REVIZE:	POPIS ZMĚNY:	DATUM:	VYPRACOVAL:

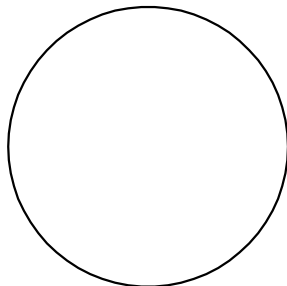AKCE:		STUPĚŇ PD:		DPS	
REKTORÁT IMU, ŽEROTÍNŮVO NÁM. 617/9, BRNO REKONSTRUKCE KLUBU V 1.PP		OBJEKT:			
INVESTOR A OBJEDNATEL:		PROJESE:		D.1.4.4 ELEKTROINSTALACE	
Masarykova univerzita Žerotínovo nám. 617/9, 602 00 Brno		ZAKÁZKOVÉ ČÍSLO:		AUTORIZACE:	
MÍSTO STAVBY:		DATUM:			
Žerotínovo nám. 617/9, 602 00 Brno parcela č.798, k.ú. Město Brno [610003]		07/2022			
GENERÁLNÍ PROJEKTANT:		FORMÁT:			
INTAR a.s. Bezručova 81/17a, 602 00 Brno tel.: +420 543 422 211 www.intar.cz, info@intar.cz		x A4			
HLAVNÍ INŽENÝR, PROJEKTUJÍCÍ:		KÓPE:		MĚŘÍTKO	
ING. JANA MAČÍKOVÁ, jmachova@intar.cz					
HLAVNÍ ARCHITEKT, PROJEKTUJÍCÍ:					
ARCH. B. LANČMAN, blanrcman@intar.cz					
ZHOTOVITEL ČÁSTI:		VÝKRES:		ROZVADĚČ 3R4S	
INTAR a.s. Bezručova 81/17a, 602 00 Brno tel.: +420 543 422 211 www.intar.cz, info@intar.cz					
ODPOVĚDNÝ PROJEKTANT:		EVIDENČNÍ ČÍSLO:		ČÍSLO VÝKRESU:	
ING. ZDENĚK ILLEK, zillek@intar.cz		20079392/D1 44		11	
VYPRACOVAL:				REVIZE:	
ING. ZDENĚK ILLEK, zillek@intar.cz					

ROZVADĚČ MUSÍ BÝT VYROBEN A SESTAVEN
V SOULADU S POŽADAVKY ČSN EN 61439-1 ed.2
a ČSN EN 61439-2 ed.2

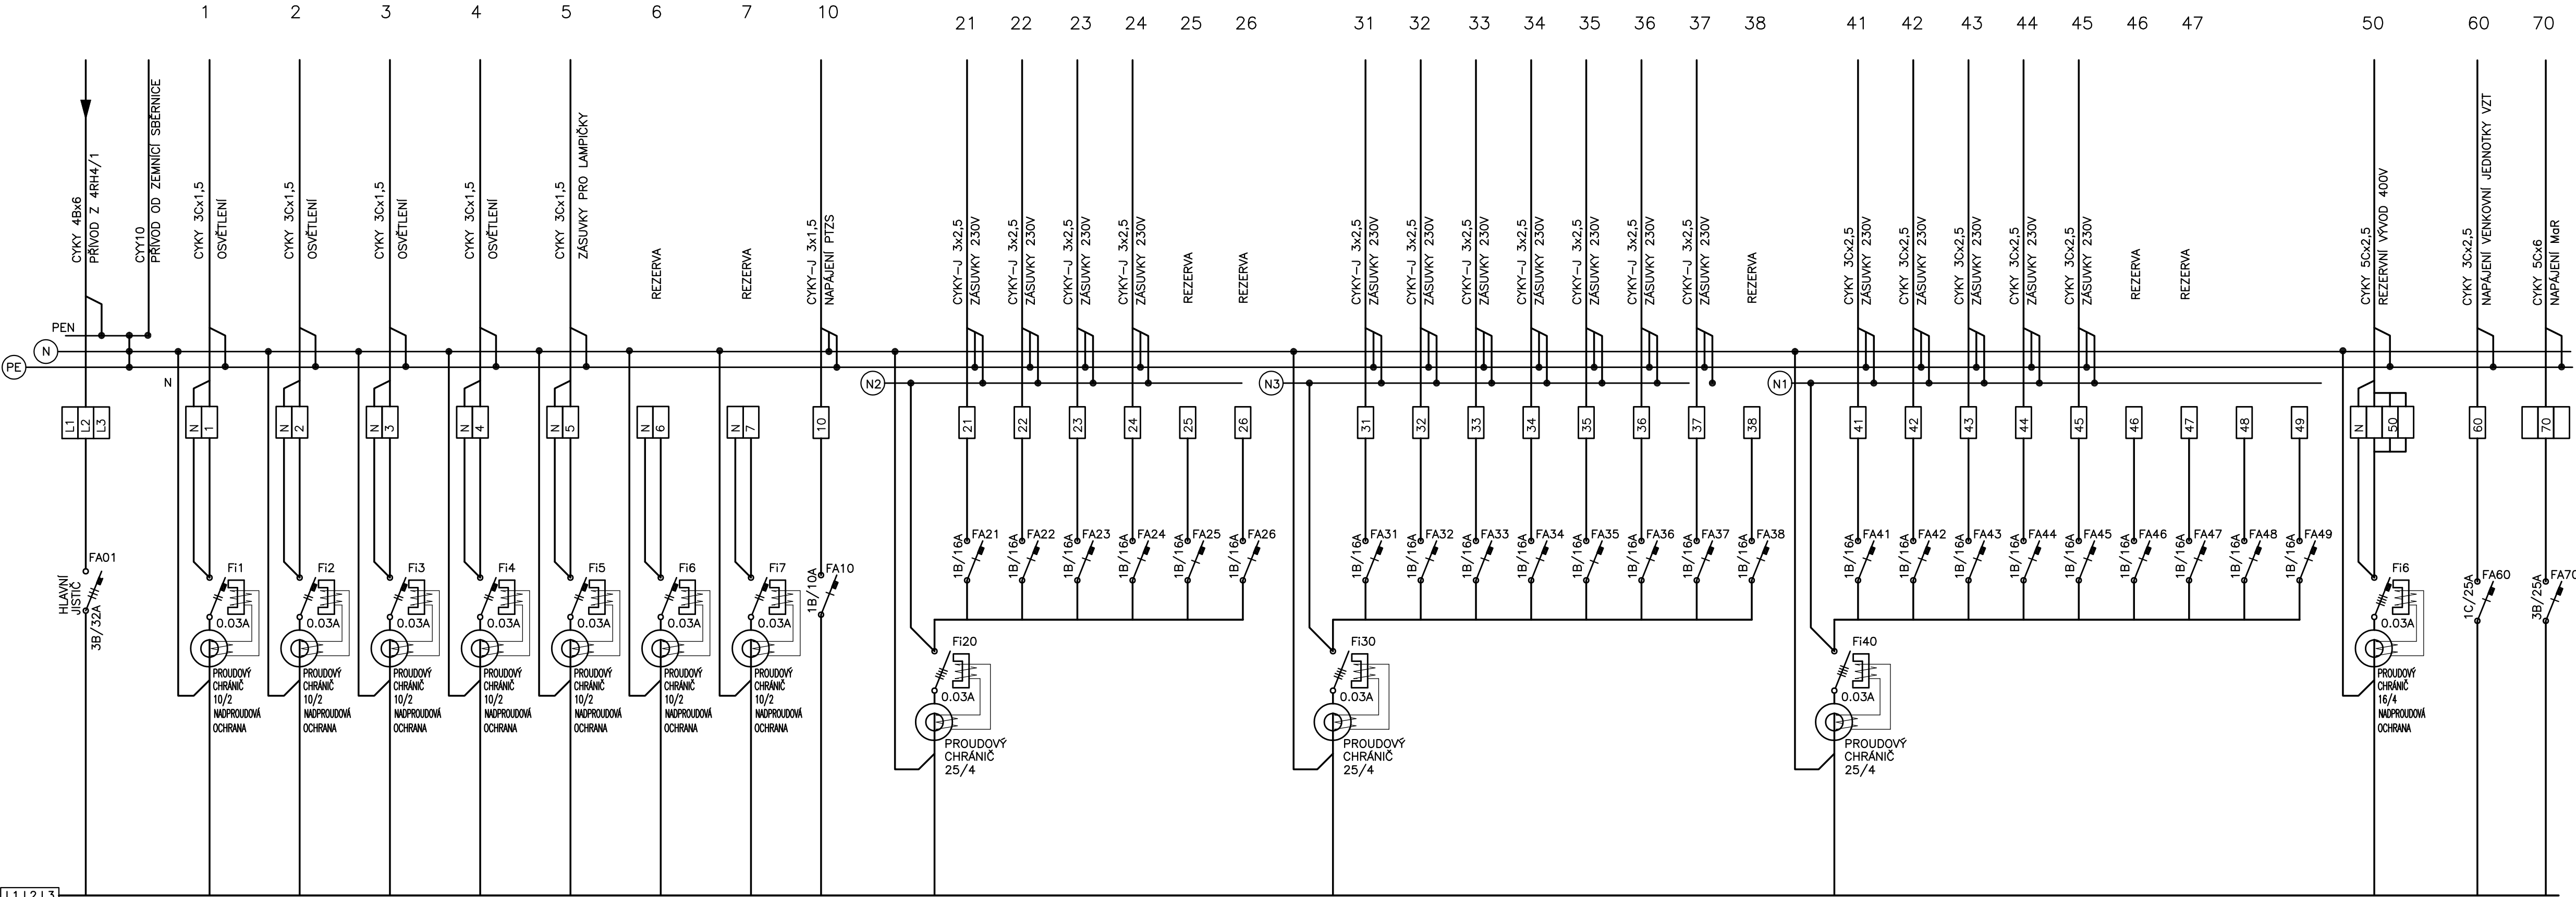

L1, L2, L3