





UNIVERZITNÍ KAMPUS

BRNO-BOHUNICE, ČESKÁ REPUBLIKA

UNIVERZITNÍ KAMPUS

BRNO-BOHUNICE, ČESKÁ REPUBLIKA

UNIVERZITNÍ KAMPUS

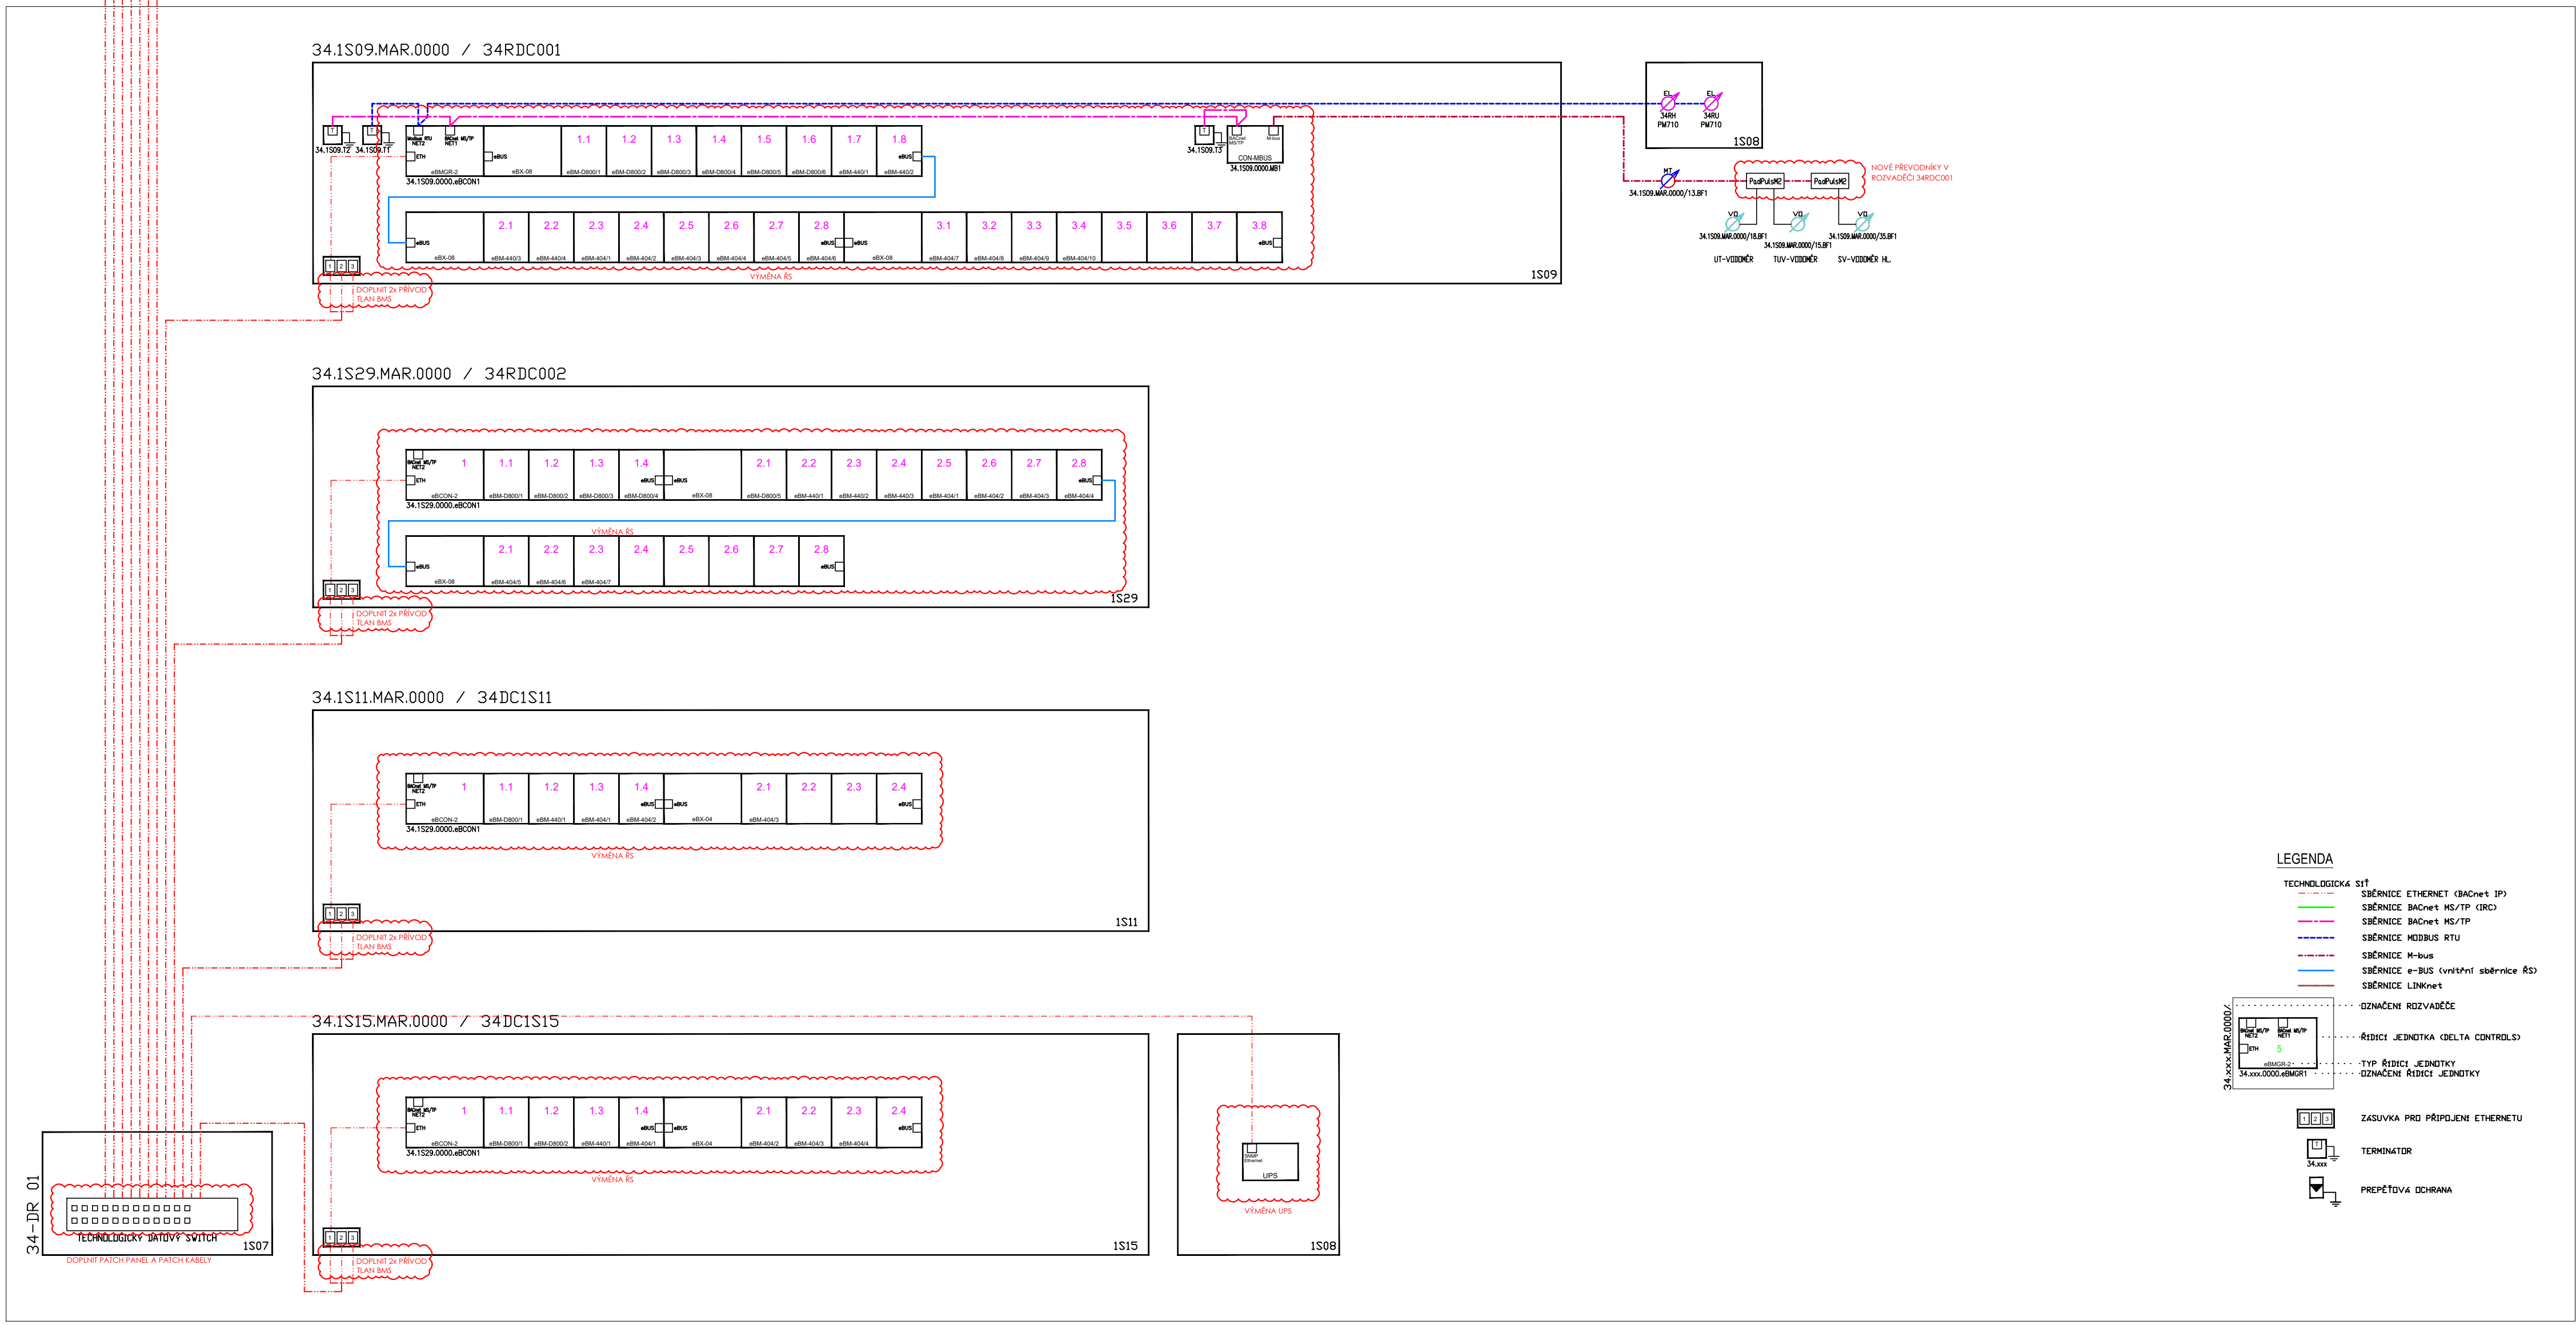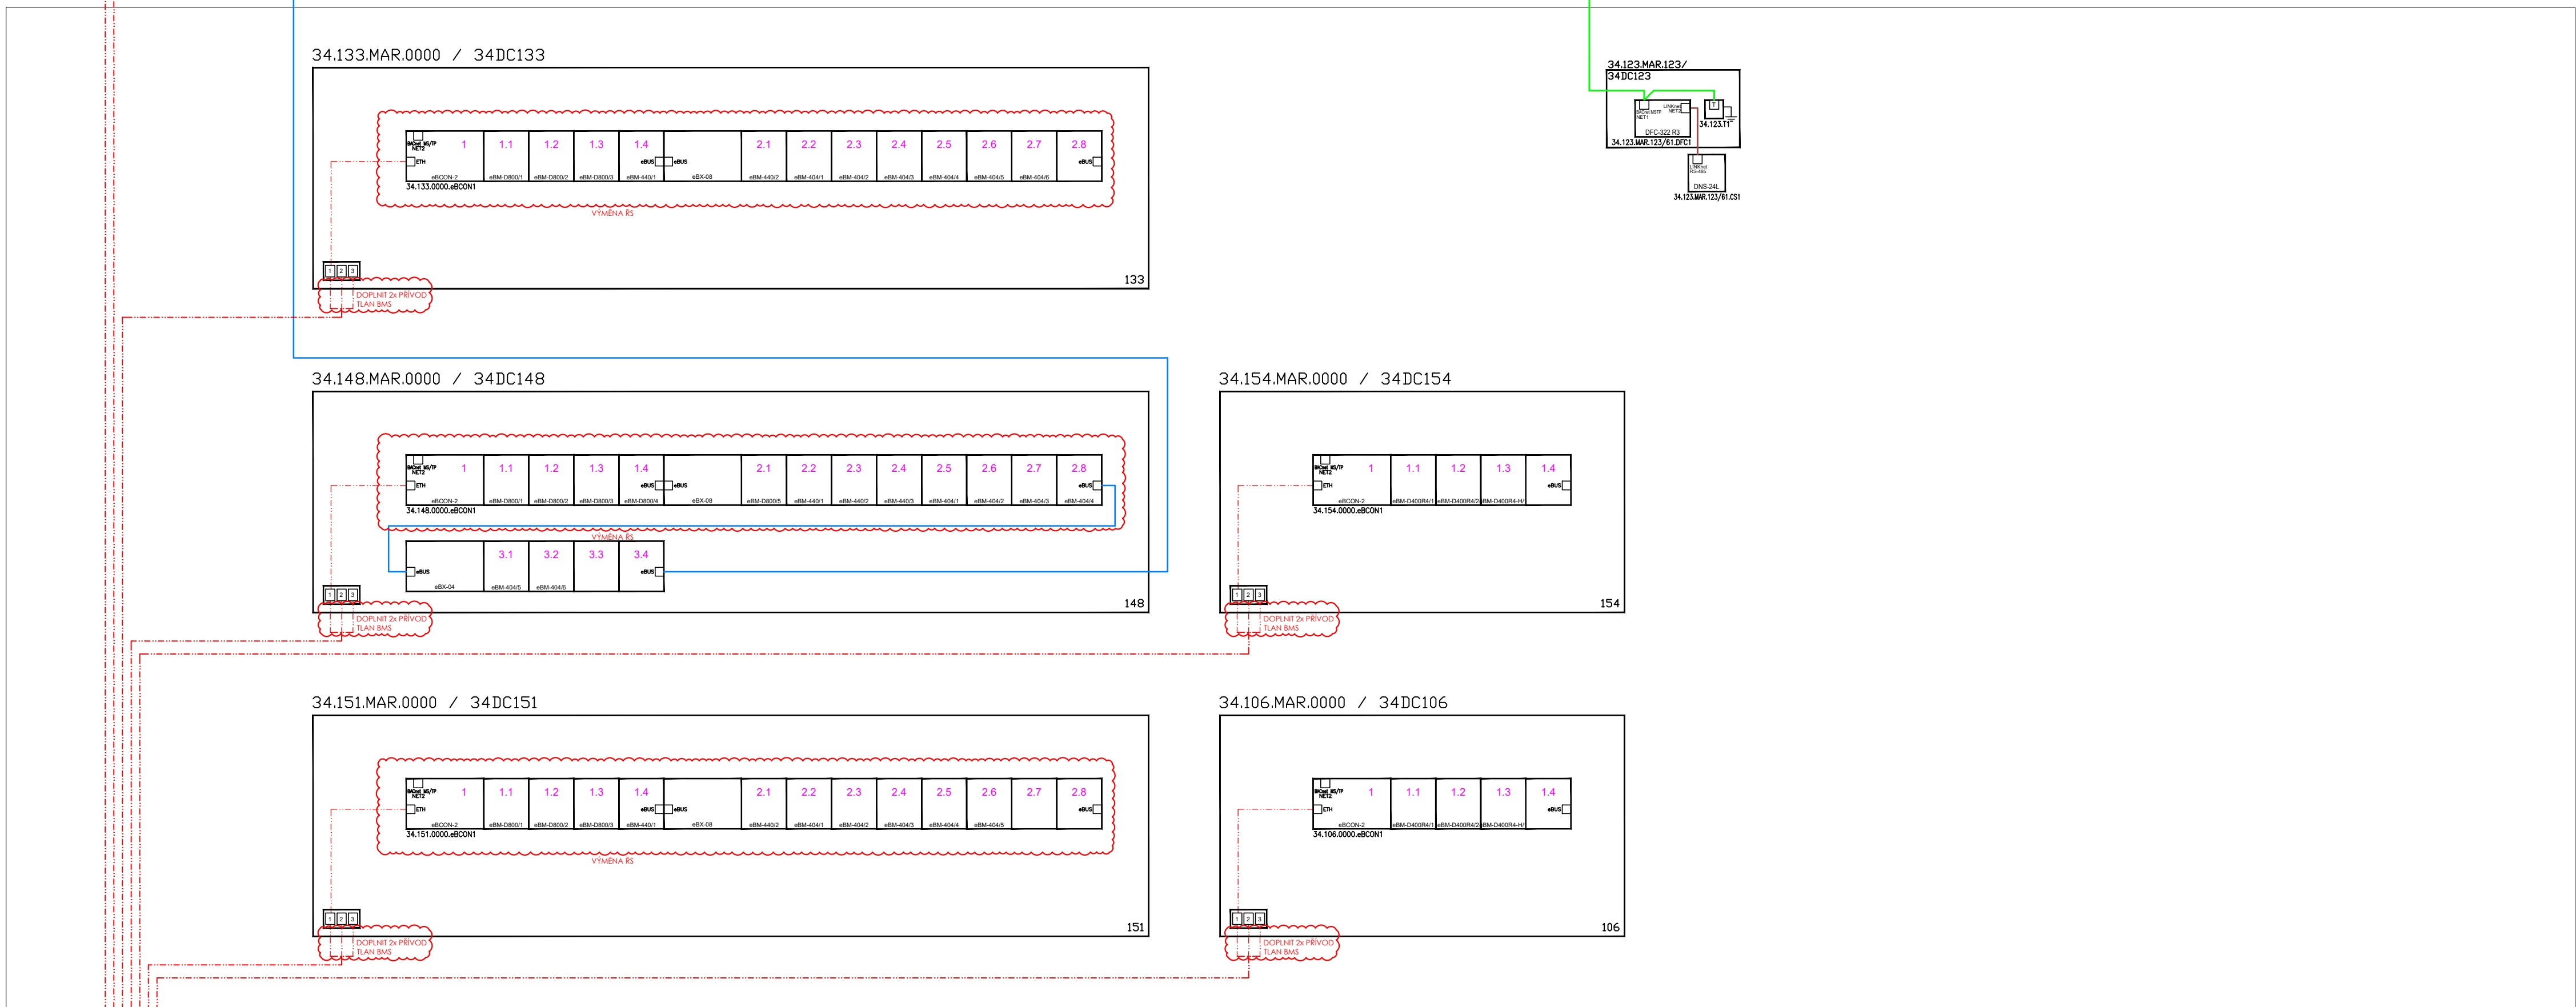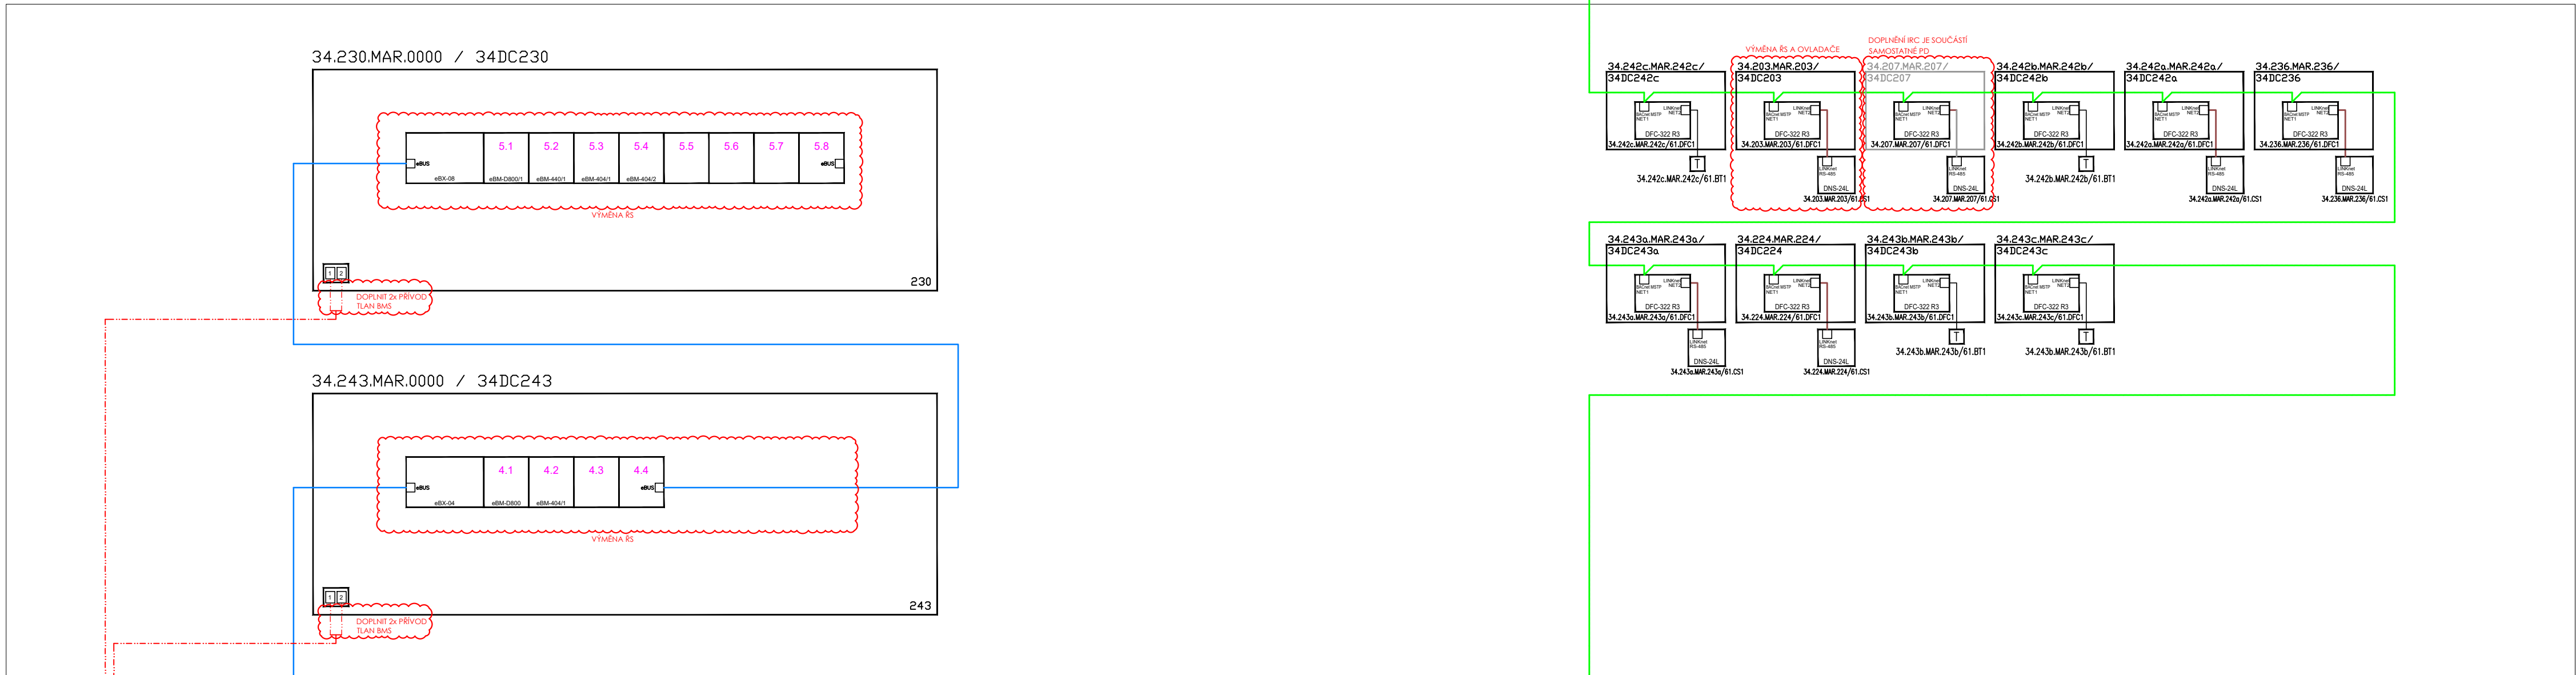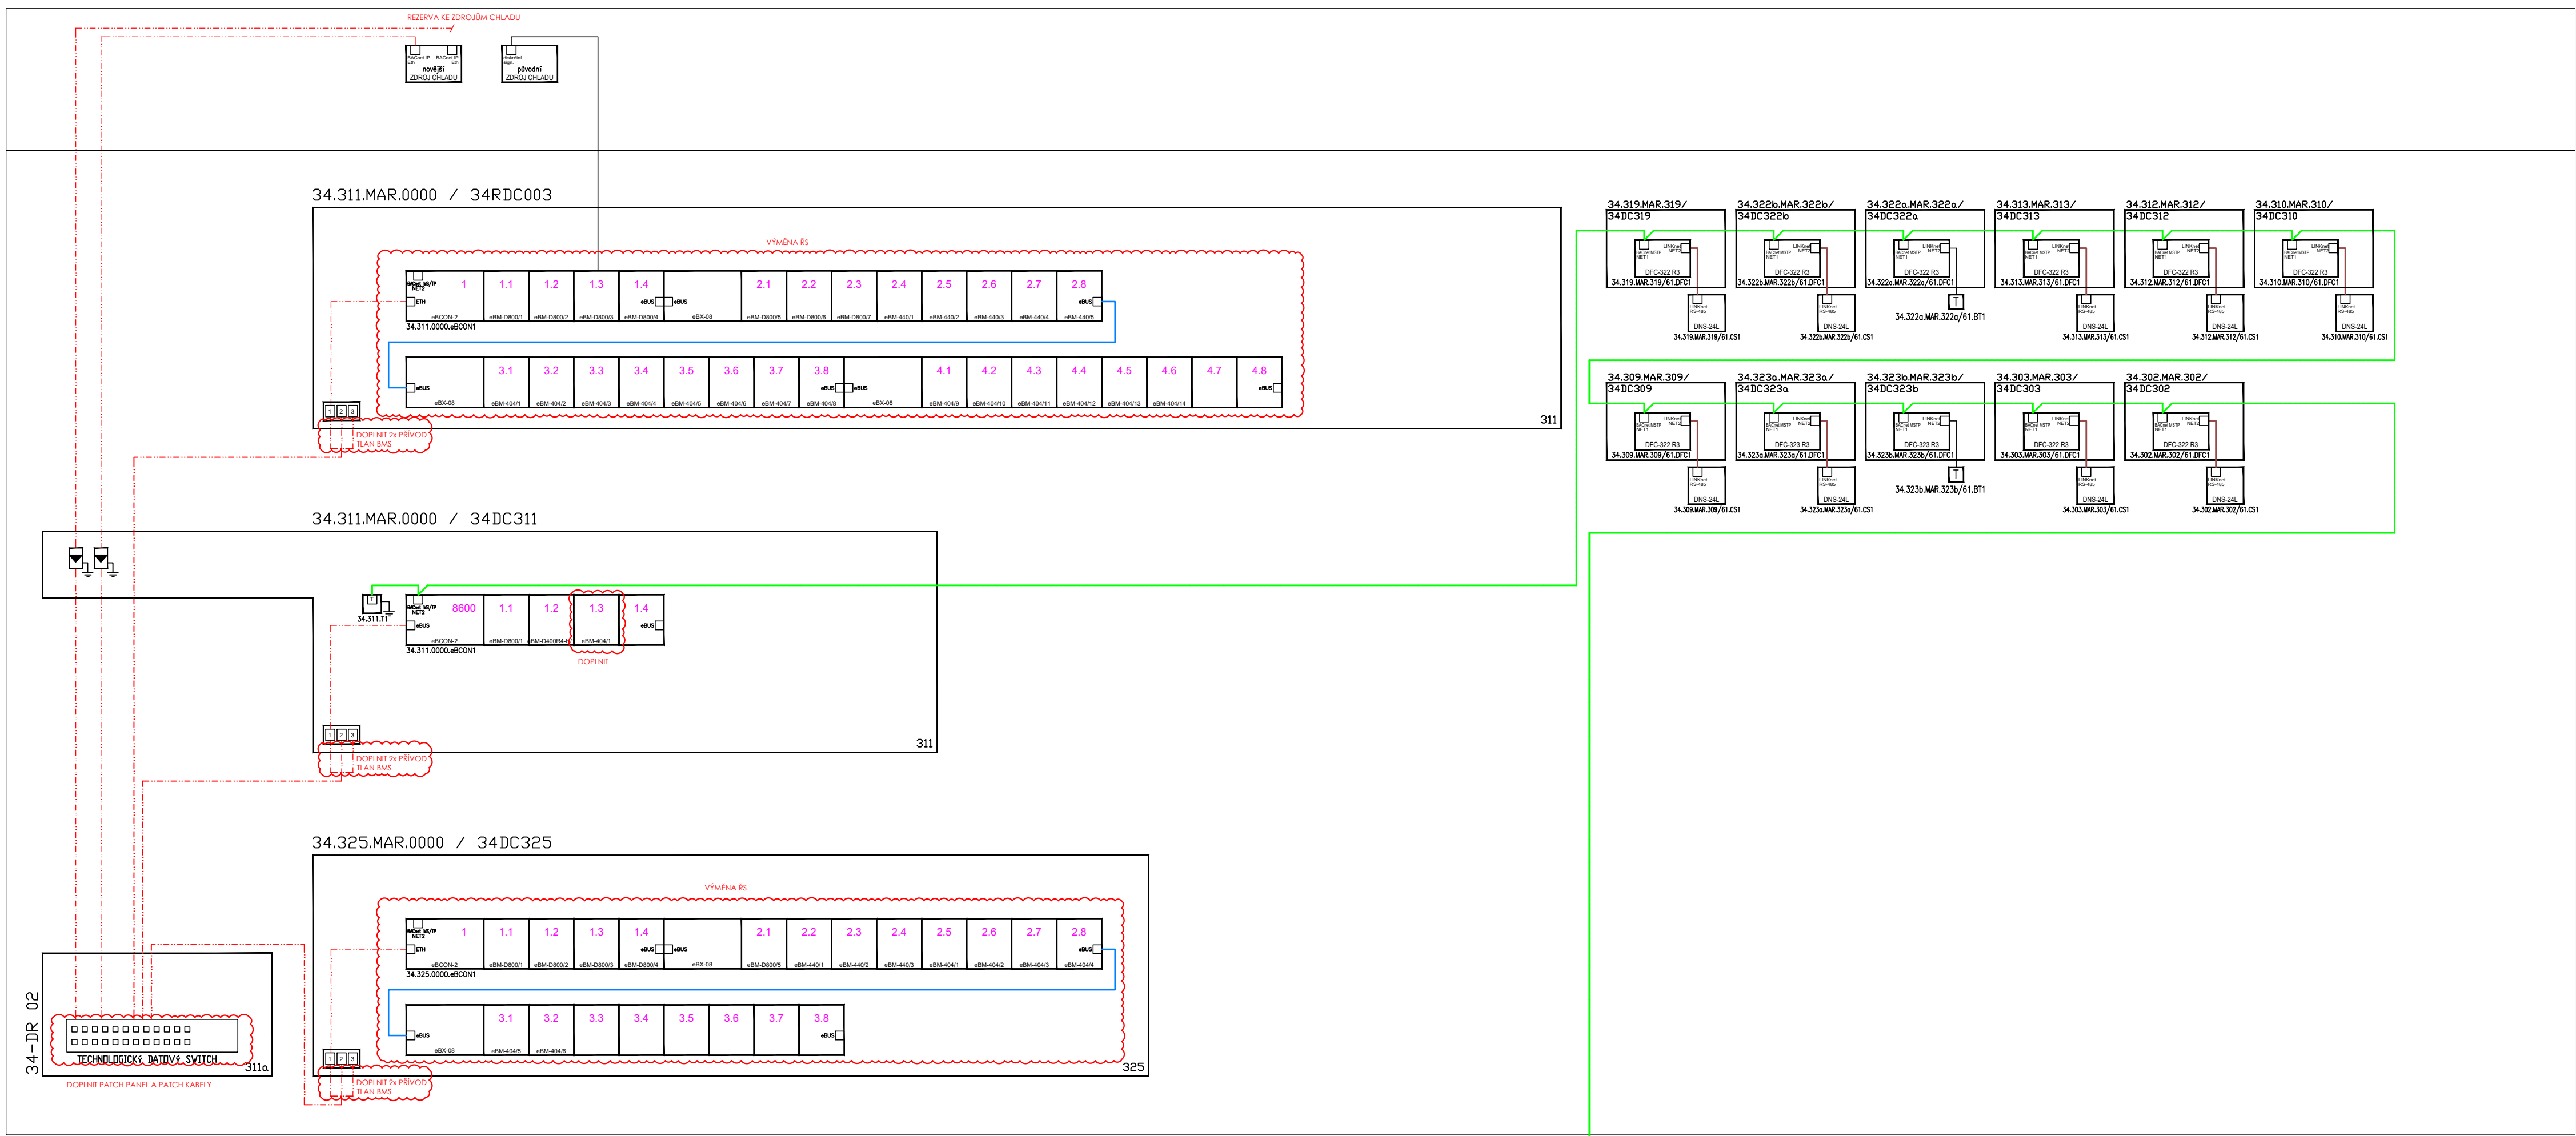

TOPOLOGIE MaR

UNIVERZITNÍ KAMPUS

BRNO-BOHUNICE, ČESKÁ REPUBLIKA

INVESTOR / DEVELOPER MASARYKOVA UNIVERZITA

ZÁSTUPCE / REPRESENTATIVE

MANAŽER PROJEKTU / PROJ. MANAGER

ZÁSTUPCE / REPRESENTATIVE

GENERÁLNÍ DODAVATEL

ZÁSTUPCE / REPRESENTATIVE

GENERÁLNÍ PROJEKTANT / ARCHITECT

VED. PROJEKTU / PROJECT LEADER ING. RADKA DOHNAL

PRŮBĚH PRACOVATEL / COMPLETER SYNETT s.r.o.

REVIZE / REVISION

NO. / DATUM / DATE

01

02

03

04

POZNÁMKA / ANNOTATION:

Synett

STAVBA / PROJECT UKB - AVVA, FÁZE D


ČÍSLO DOKUMENTU / ARCHIVE NO. 60235045

STUPĚŇ / PHASE DVD

ŘÁDEK PS - SO / BUILDING TITLE SO II - 309 PAVILON D04

YTMĚNA MaR V PAVILONECH D03 A D04

ČÁST / PART 13 - MĚŘENÍ A REGULACE

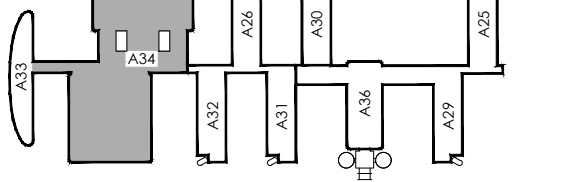

1:10000 = 281,700 BPV

HAZEK VÝKRESU / TOPOLOGIE MaR

FORAMAT / FORMAT

DATE / DATE 2023 - 03 - 31

FORAMAT / FORMAT F x A4

HEBRO / SCALE

STAVBA / PROJECT UKB D

DVD

D 309

13

003

00