



PŮDORYS 2. NP - NOVÝ STAV

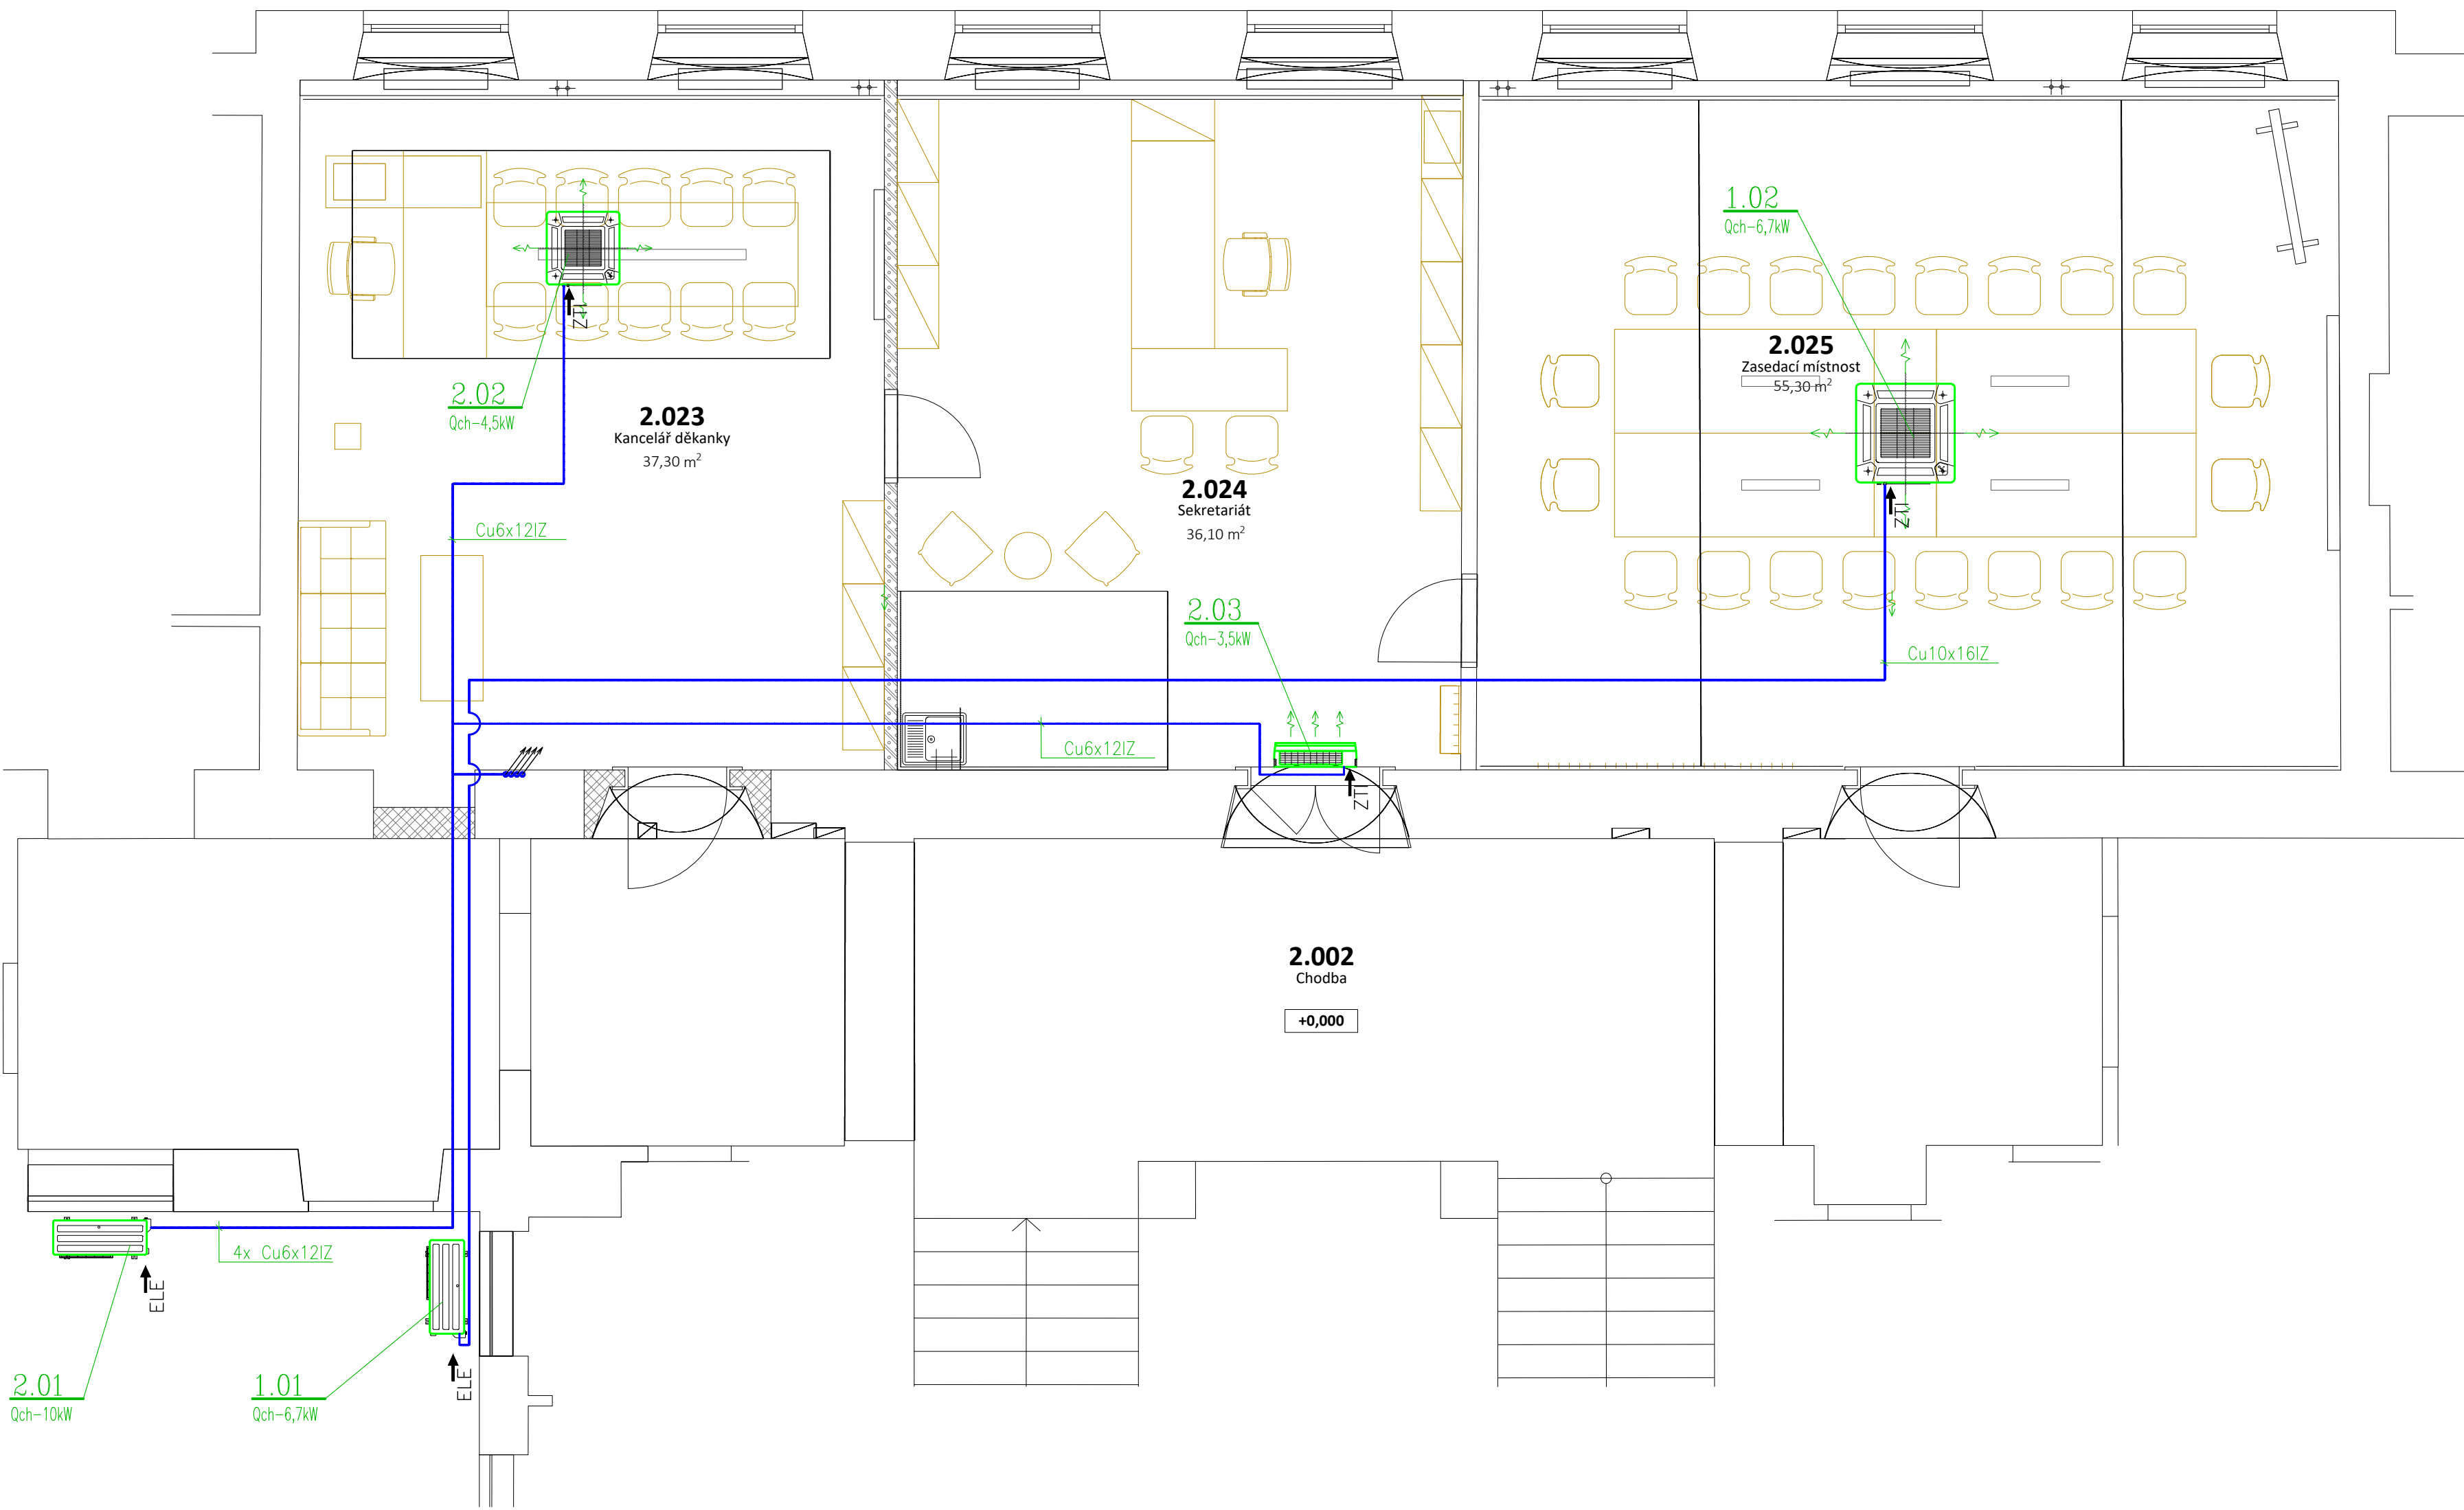

PŮDORYS 3. NP - NOVÝ STAV

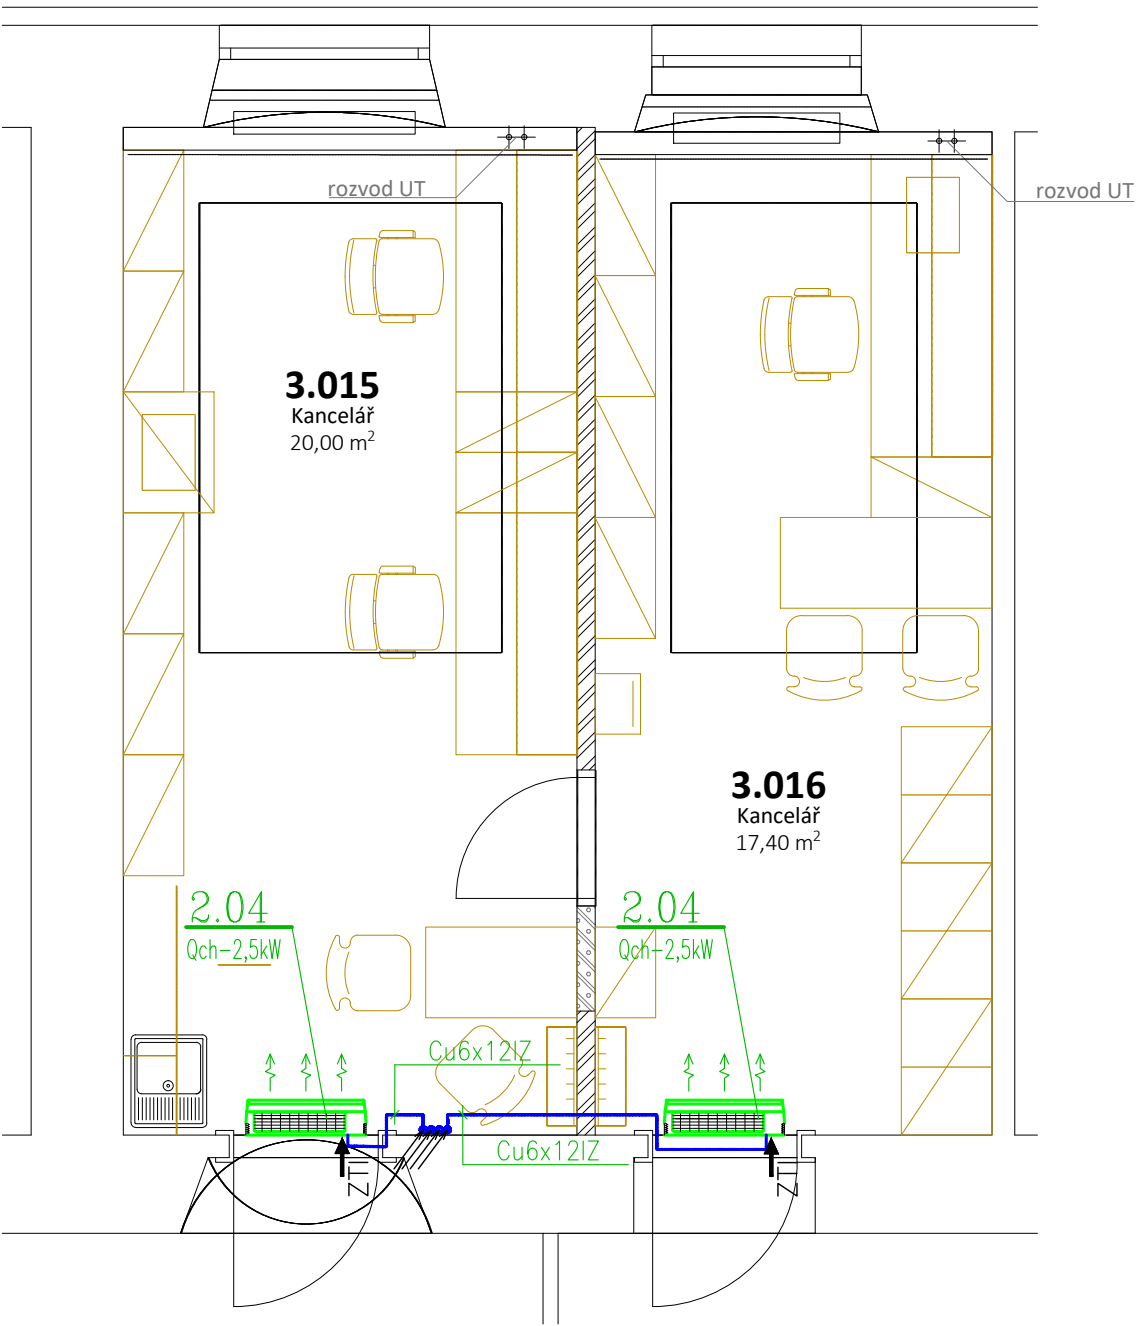

±0,000 = 1.NP; výšk. systém místní

INVESTOR:	Masarykova univerzita, se sídlem Žerotínovo náměstí 617/9, 601 77 Brno	POParch <small>POParch s.r.o., Volfova 8, 612 00 Brno IČ 04593103</small>
MÍSTO:	Kat. úz. Staré Brno [610089], parc. číslo 1682	
STUPEŇ:	DOKUMENTACE PRO PROVÁDĚNÍ STAVBY	
ODDÍL:	D.1.4.1 - CHLAZENÍ	

AKCE:

STAVEBNÍ ÚPRAVY A INTERIÉROVÉ ŘEŠENÍ PRACOVEN DĚKANÁTU PDF MU

ODPOVĚDNÝ PROJEKTANT:	Ing. Radim Drápal, Ph.D.	HLAVNÍ INŽENÝR PROJEKTU:	Ing. arch. Jan Podešva							
VYPRACOVAL:	Ing. Radim Drápal, Ph.D.									
OBSAH VÝKRESU:	PŮDORYS 2. NP, 3. NP		FORMÁT:	8x A4	ČÍSLO ZAKÁZKY:	23.02	Č. VÝKR.		SADA:	
			DATUM:	02/2023	MĚŘÍTKO:	1:50	D.1.4.1-03			