


PŮDORYS 13.NP

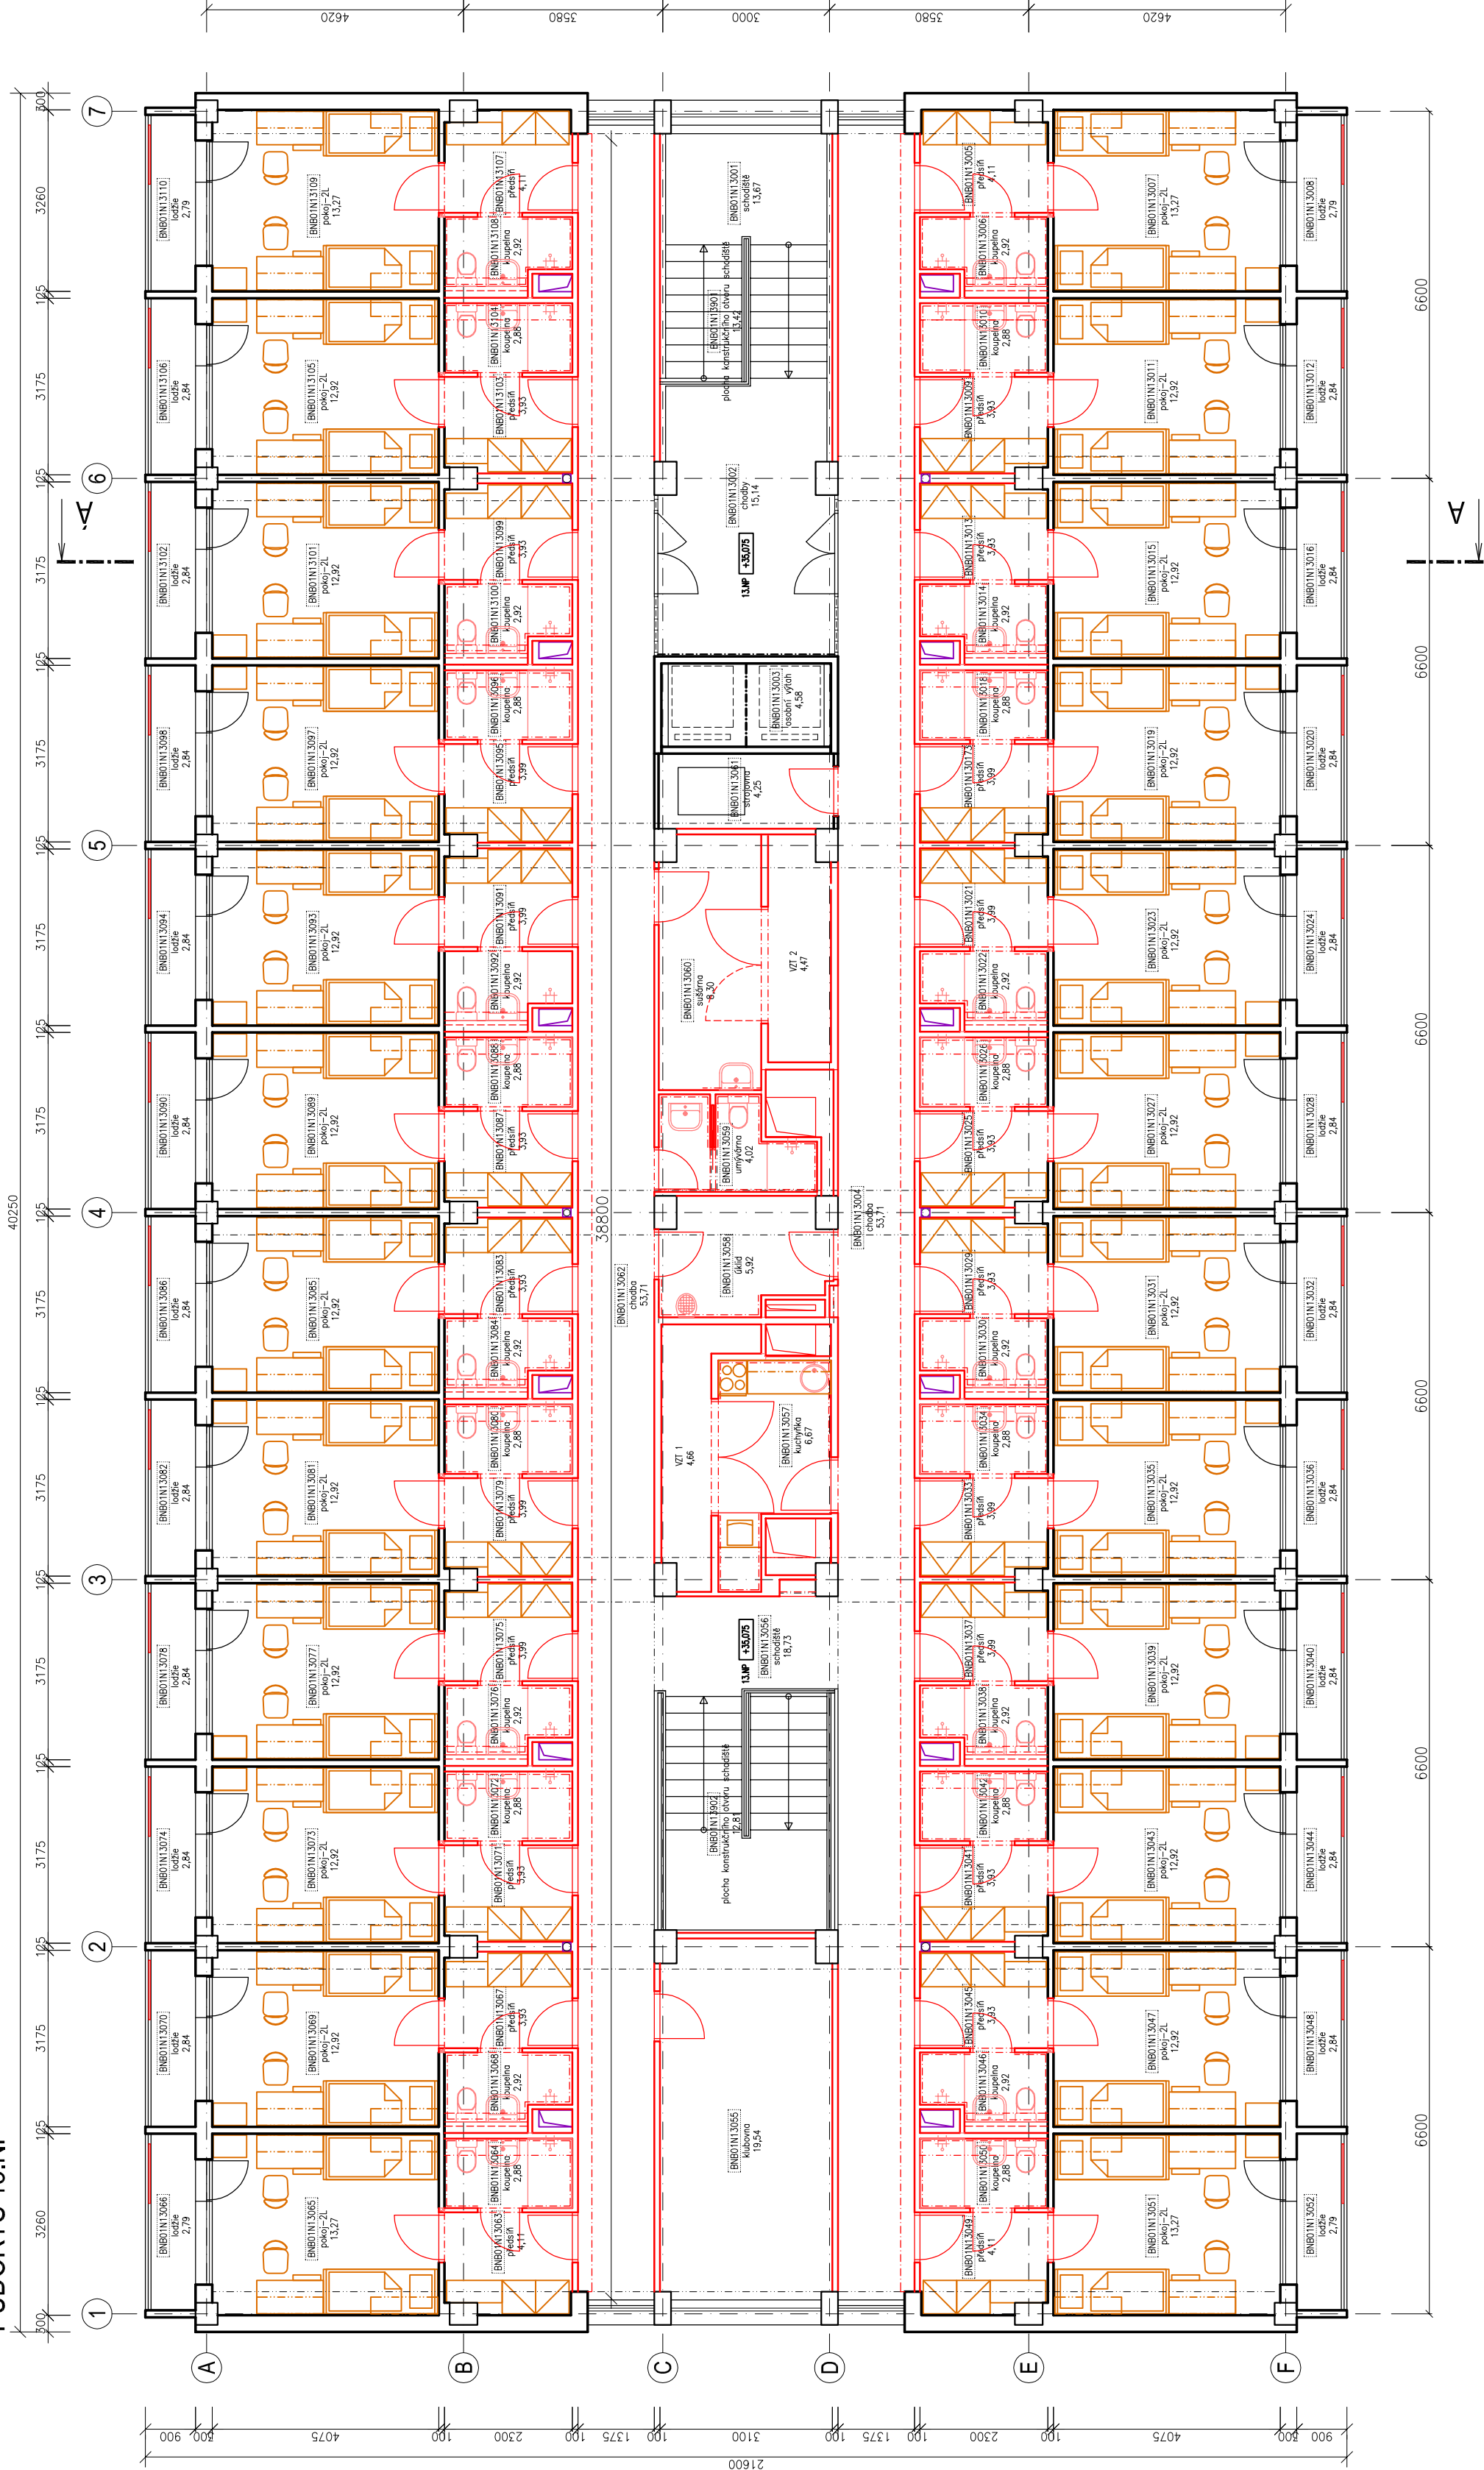

LEGENDA MATERIÁLŮ

- STÁVAJÍCÍ KONSTRUKCE
- STÁVAJÍCÍ KONSTRUKCE ZDĚNÉ
- STÁVAJÍCÍ ŽELEZOBETONOVÉ KONSTRUKCE
- NOVÉ / NAVRHOVANÉ KONSTRUKCE
- NOVÉ KONSTRUKCE
- NOVÉ SÁDKOKARTONOVÉ PŘÍČKY tl. 75 a 125 mm
- VYBAVENÍ INTERIÉRU

VÝŠKOVÝ SYSTÉM BpV ±0,000 = stávající hydroizolace podlahy 1.NP (podlaha 1.NP = +0,100)

REVIZE:	POPIS ZMĚN:	DATUM:	VYPRACOVAL:
AKCE:	STUPEŇ PD: Dokumentace pro výběr dodavatele - DVD		
	OBJEKT:		
	PROFESE: D.1.1 - ARCHITEKTONICKO-STAVEBNÍ ŘEŠENÍ		
INVESTOR A OBJEDNATEL:	AUTORIZACE:		
	ZAKÁZKOVÉ ČÍSLO: 2 0079 421-4		
	DATUM: 03/2023		
MÍSTO STAVBY:	FORMÁT: 4 x A4		
GENERÁLNÍ PROJEKTANT:	KOPIE:		
VEDOUcí PROJEKTU:	ING. JOSEF KATOLICKÝ, jkatolicky@intar.cz	MÉRÍTKO:	1:100
HLAVNÍ INŽENÝR PROJEKTU:	ING. ARCH. B. LANCMAN, blancman@intar.cz		
ZHOTOVITEL ČÁSTI:	VÝKRES:		
	PŮDORYS 13.NP		
	nový stav		
ODPOVĚDNÝ PROJEKTANT:	ING. IVANA KOPŘÍVOVÁ, ikoprivova@intar.cz	ČÍSLO VÝKRESU:	206
VYPRACOVAL:	ING. IVANA KOPŘÍVOVÁ, ikoprivova@intar.cz	20079421-4/D.1.1	REVIZE: 00