






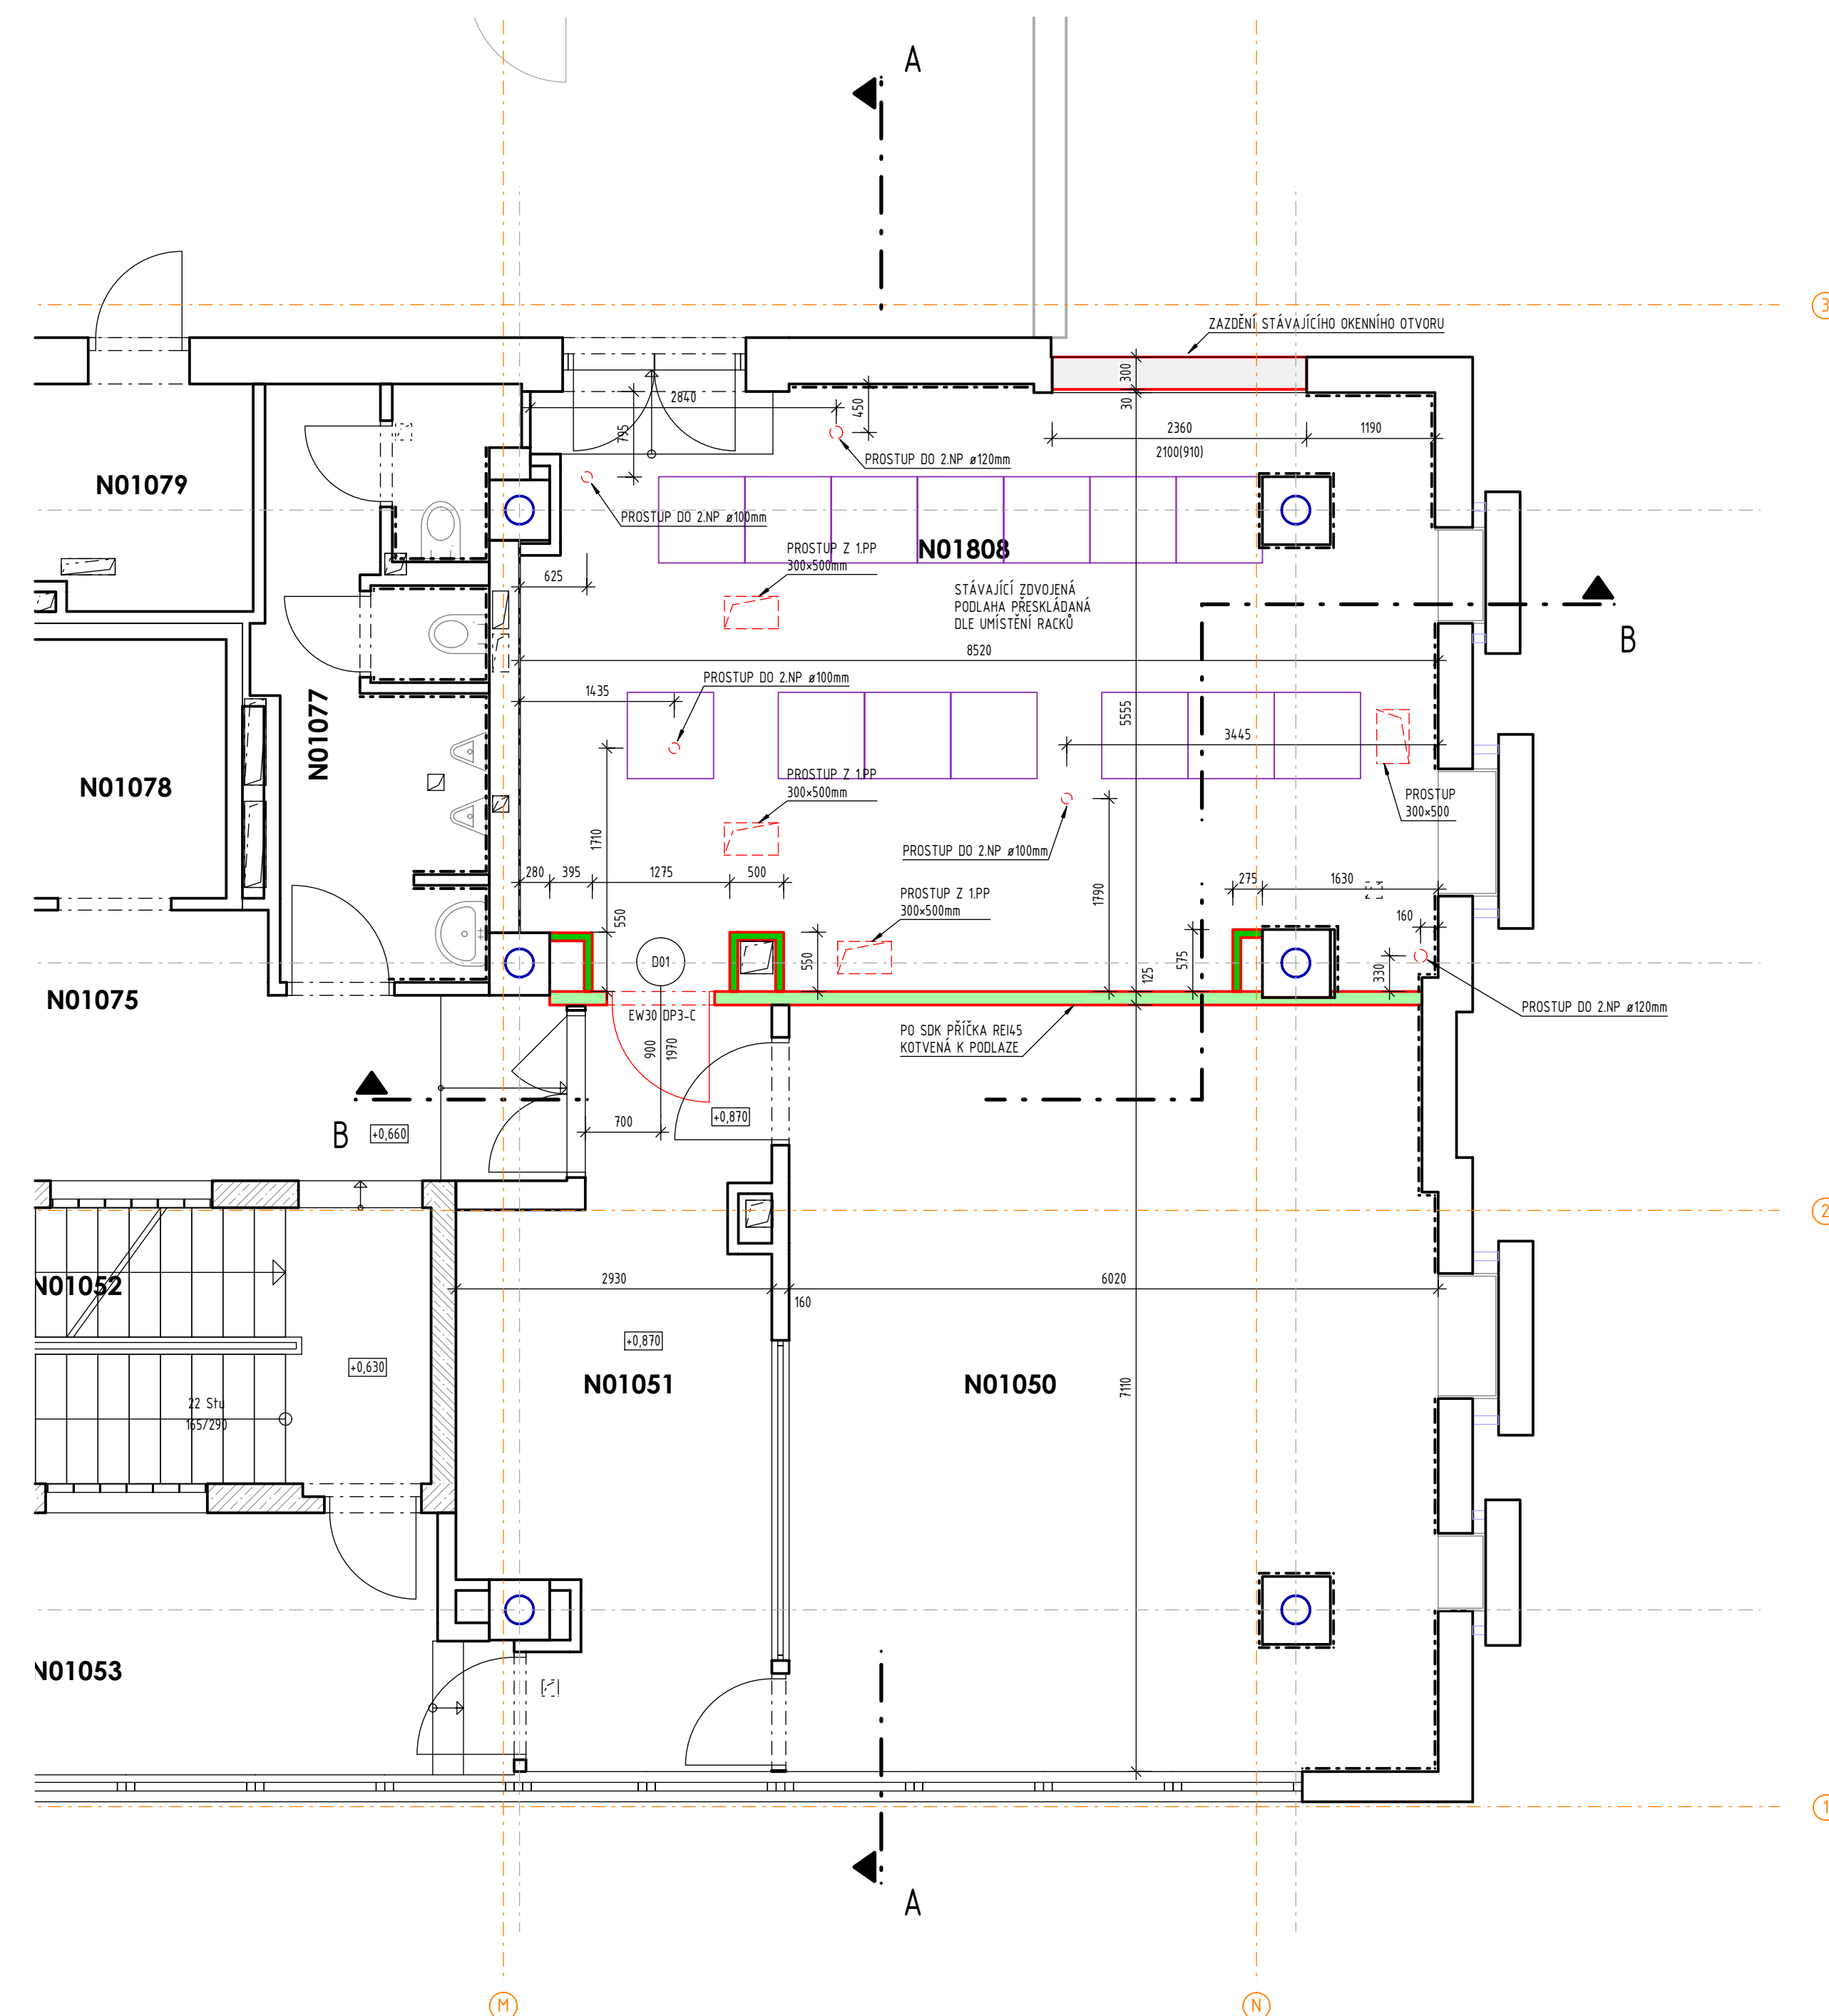

PŮDORYS 1.NP - NOVÝ STAV




LEGENDA MÍSTNOSTÍ

ČÍSLO MÍSTNOSTI	ÚČEL MÍSTNOSTI	PLOCHA (m ²)	ÚPRAVA POVRCHŮ				POZNÁMKA
			PODLAHY	OZN.	STĚNY	STROPU	
N01050	PROSTORY IT	42.28	STÁV. ZDV. PODLAHA LINOLEUM		MALBA	STÁVAJÍCÍ KAZETOVÝ PODHLED	STÁV. OBKLAD STĚN
N01051	HALA	16.77	STÁV. ZDV. PODLAHA LINOLEUM		MALBA	STÁVAJÍCÍ KAZETOVÝ PODHLED	
N01808	OPTICKÝ ÚZEL	45.48	STÁV. ZDV. PODLAHA LINOLEUM		MALBA	MALBA	STÁV. OBKLAD STĚN

LEGENDA ZNAČENÍ

	STÁVAJÍCÍ KONSTRUKCE
	STÁVAJÍCÍ ŽELEZOBETONOVÁ KONSTRUKCE
	BETONOVÁ KONSTRUKCE
	ZDIVO Z PÓRBETONOVÝCH TVÁŘNIC TL. 300mm
	SDK PŘÍČKY - JEDNODUCHÁ KCE, DVOJITÉ OPLÁŠTĚNÍ
	SDK ŠACHTOVÁ STĚNA / SDK OPLÁŠTĚNÍ S POŽÁRNÍ ODOLNOSTÍ

POZNÁMKA:
PŘED ZAHÁJENÍM STAVEBNÍCH PRACÍ NUTNO PŘEDEM ZKONTROLOVAT VŠECHNY MÍRY A OVĚŘIT S PROJEKTOVOU DOKUMENTACÍ.

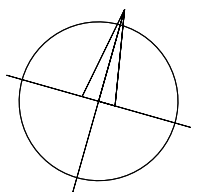
$$\pm 0,000 = 231,750 \text{ m n. m.}$$


SOUŘADNICOVÝ SYSTÉM: JTSK
VÝŠKOVÝ SYSTÉM: B.p.v.

ZMĚNY	c	DATUM	PODPIS
	d		
	a		

INVESTOR:

<p>Masarykova univerzita</p>	<p>Masarykova univerzita Žerotínovo nám. 617/19, 601 77 Brno tel.: +420 549 491 011 e-mail: info@muni.cz</p>	
------------------------------	--	---

PROJEKTANT:

ZODP. PROJEKTANT:	Ing. Matěj KUDLÍK	 <p>TECHNICO Opava s.r.o. Hradecká 1576/51 746 01 Opava tel: 553 760 970 info@technico.cz</p>
VYPRACOVAL:	Ing. Klára MOTYČKOVÁ	
KONTROLOVAL:	Ing. Martin ULIČNÝ	

ČÁST DOKUMENTACE:

D.1.1. ARCHITEKTONICKO - STAVEBNÍ ŘEŠENÍ

Výstavba a modernizace Fakulty informatiky a Ústavu výpočetní techniky Masarykovy univerzity	FORMÁT	6×A4
	DATUM	05/2019
	STUPEŇ	DPS
	ZAKÁZKOVÉ ČÍSLO	TO-517-01-DPS
K.ú. Ponava, parc.č. 228/1, 228/5	MĚŘÍTKO:	ČÍSLO VÝKRESU:
PŮDORYS 1.NP - NOVÝ STAV	1 : 50	MK-D.1.1.b.2.02.