


Příloha č.4 Přeložení vnitřních tras a úprava datového uzlu pro nové kabely

ul.Kabátníkůva

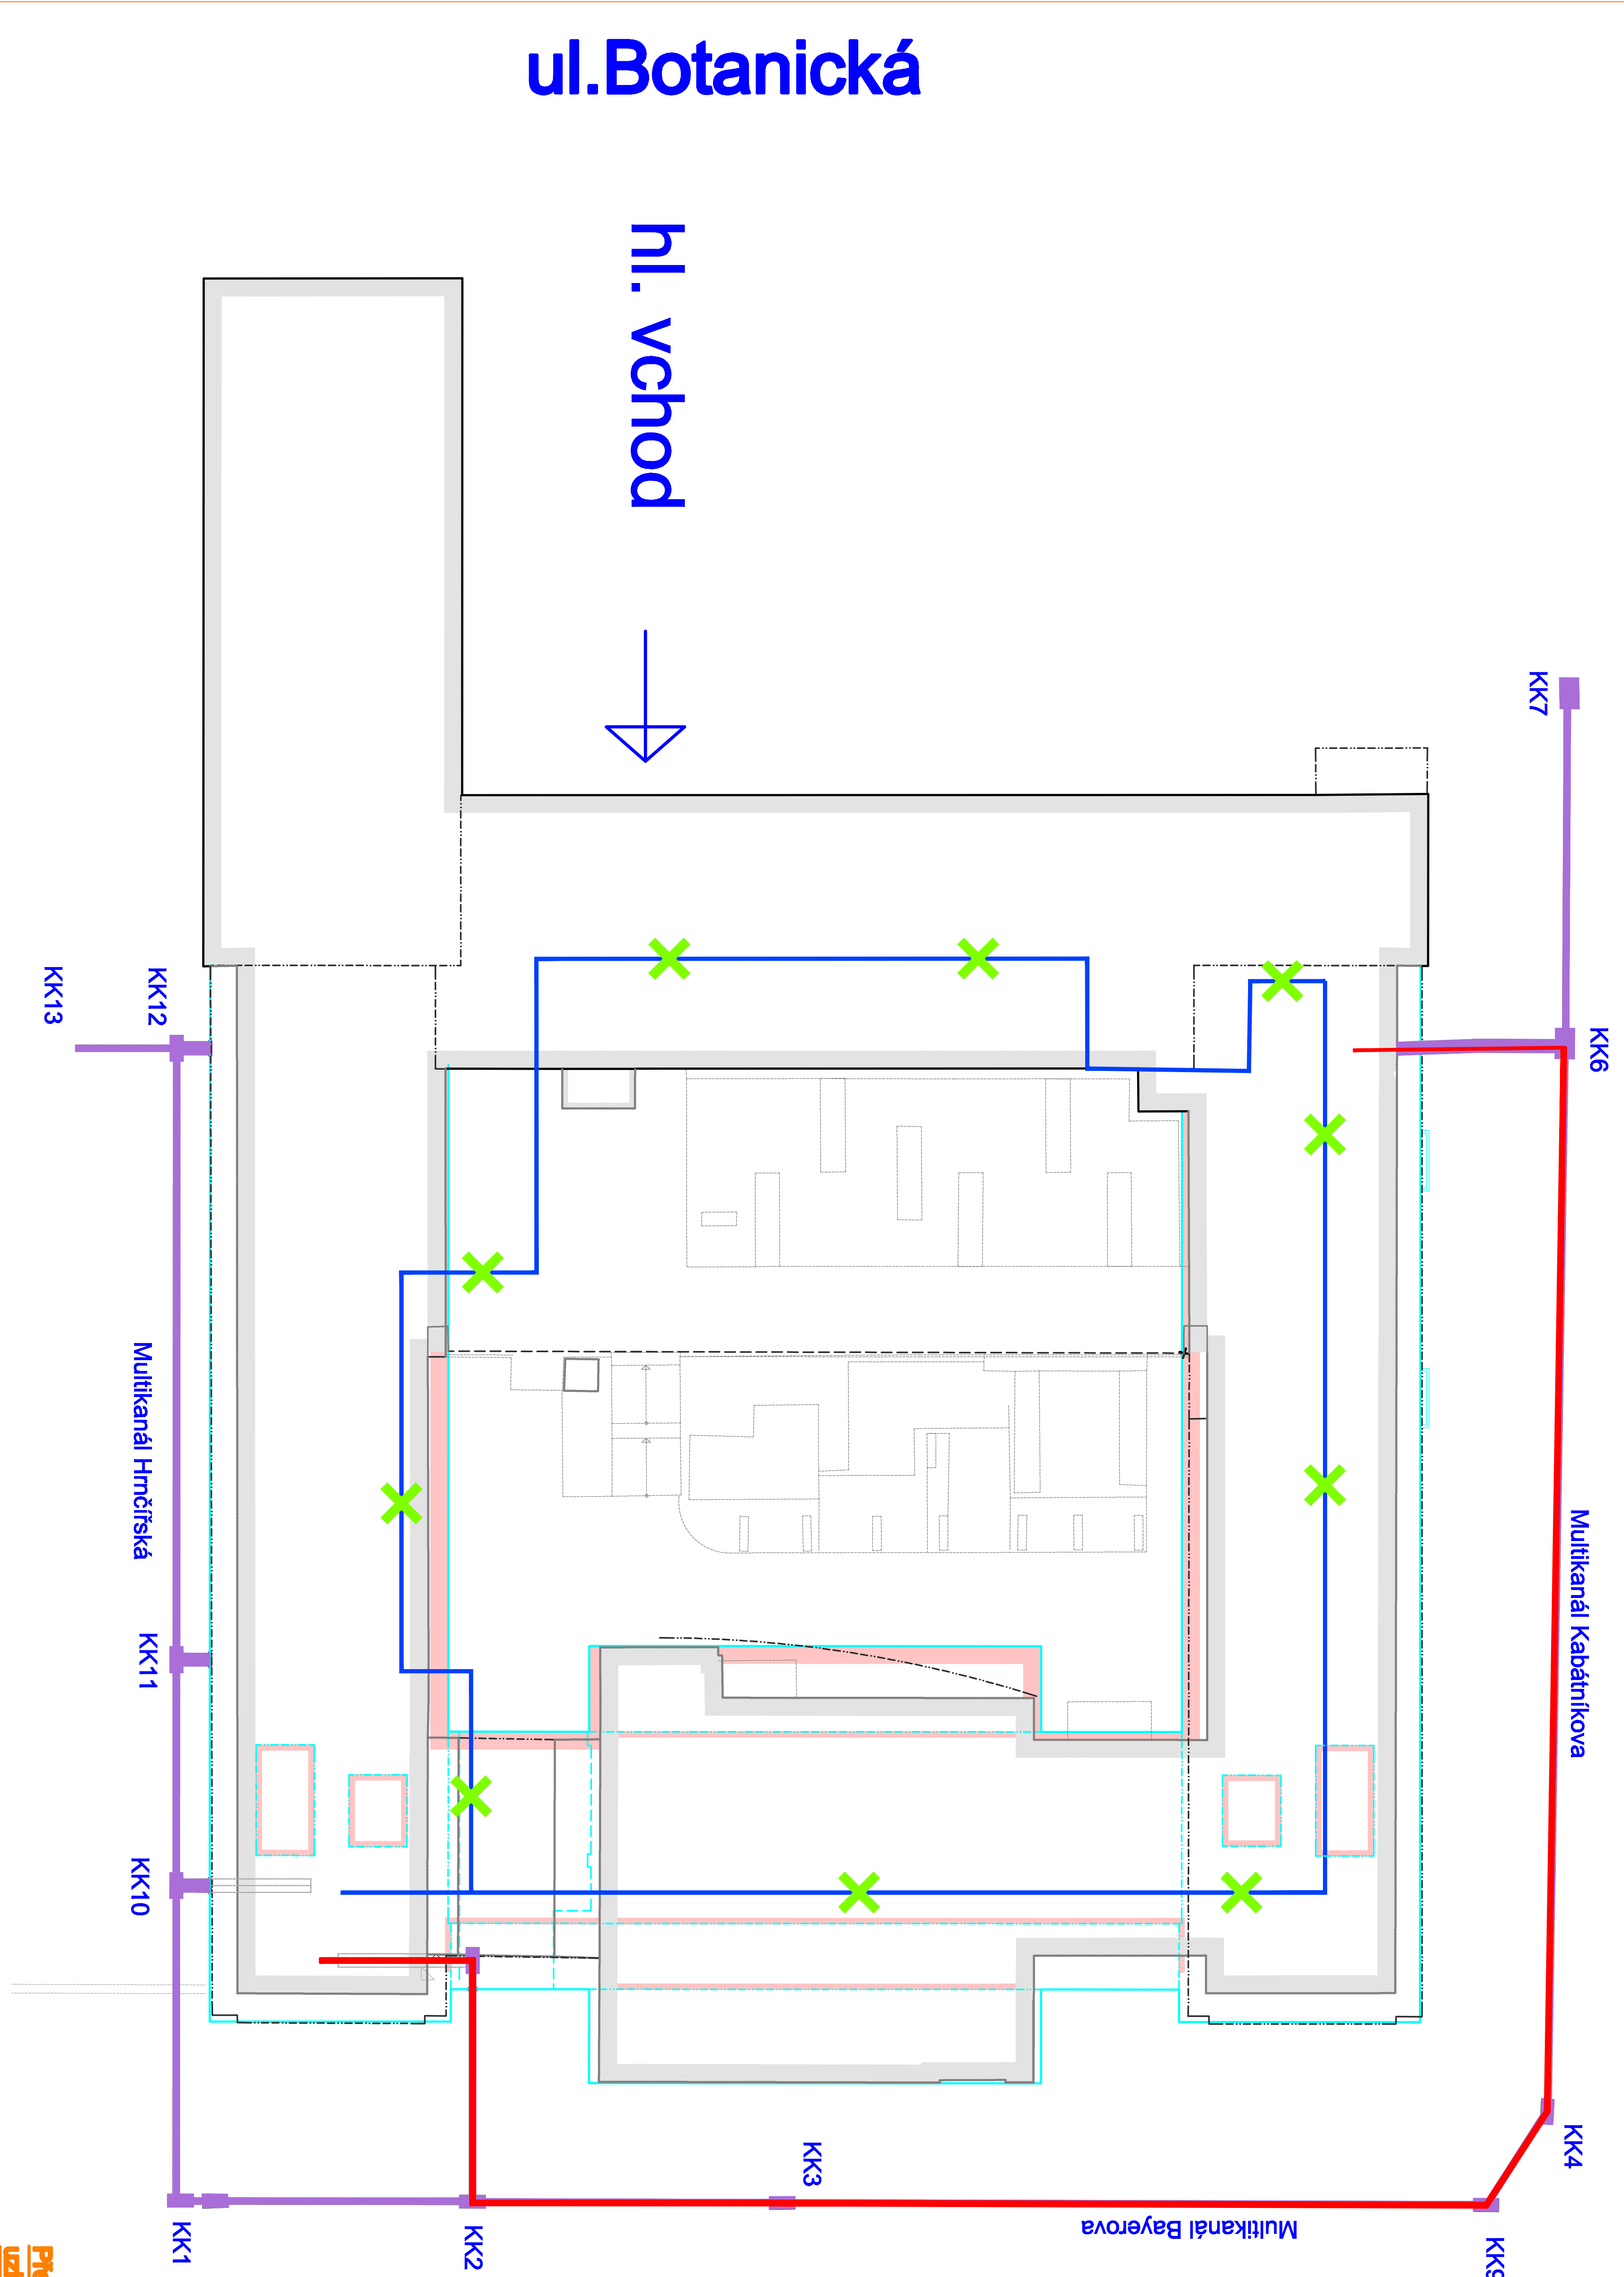

ul.Botanická

hl. vchod

ul.Bayerova

ul.Hrnčířská

Přeložení vnitřních tras a úprava datového uzlu pro nové kabely - neověřený stav:
2x OK 96 vl. 1x OK 48 vl.- odbor Informatiky
1x OK 96 vl. - ÚVT
1x OK 48 vl. - telefonní ústředna

LEGENDA

stávající trasa

rušené trasy

nové trasy

stáv. trasa multikanálu