


Příloha č.1 Přeložení kabelů vstupujících do budovy MU ÚVT ze strany ul. Hrnčířská

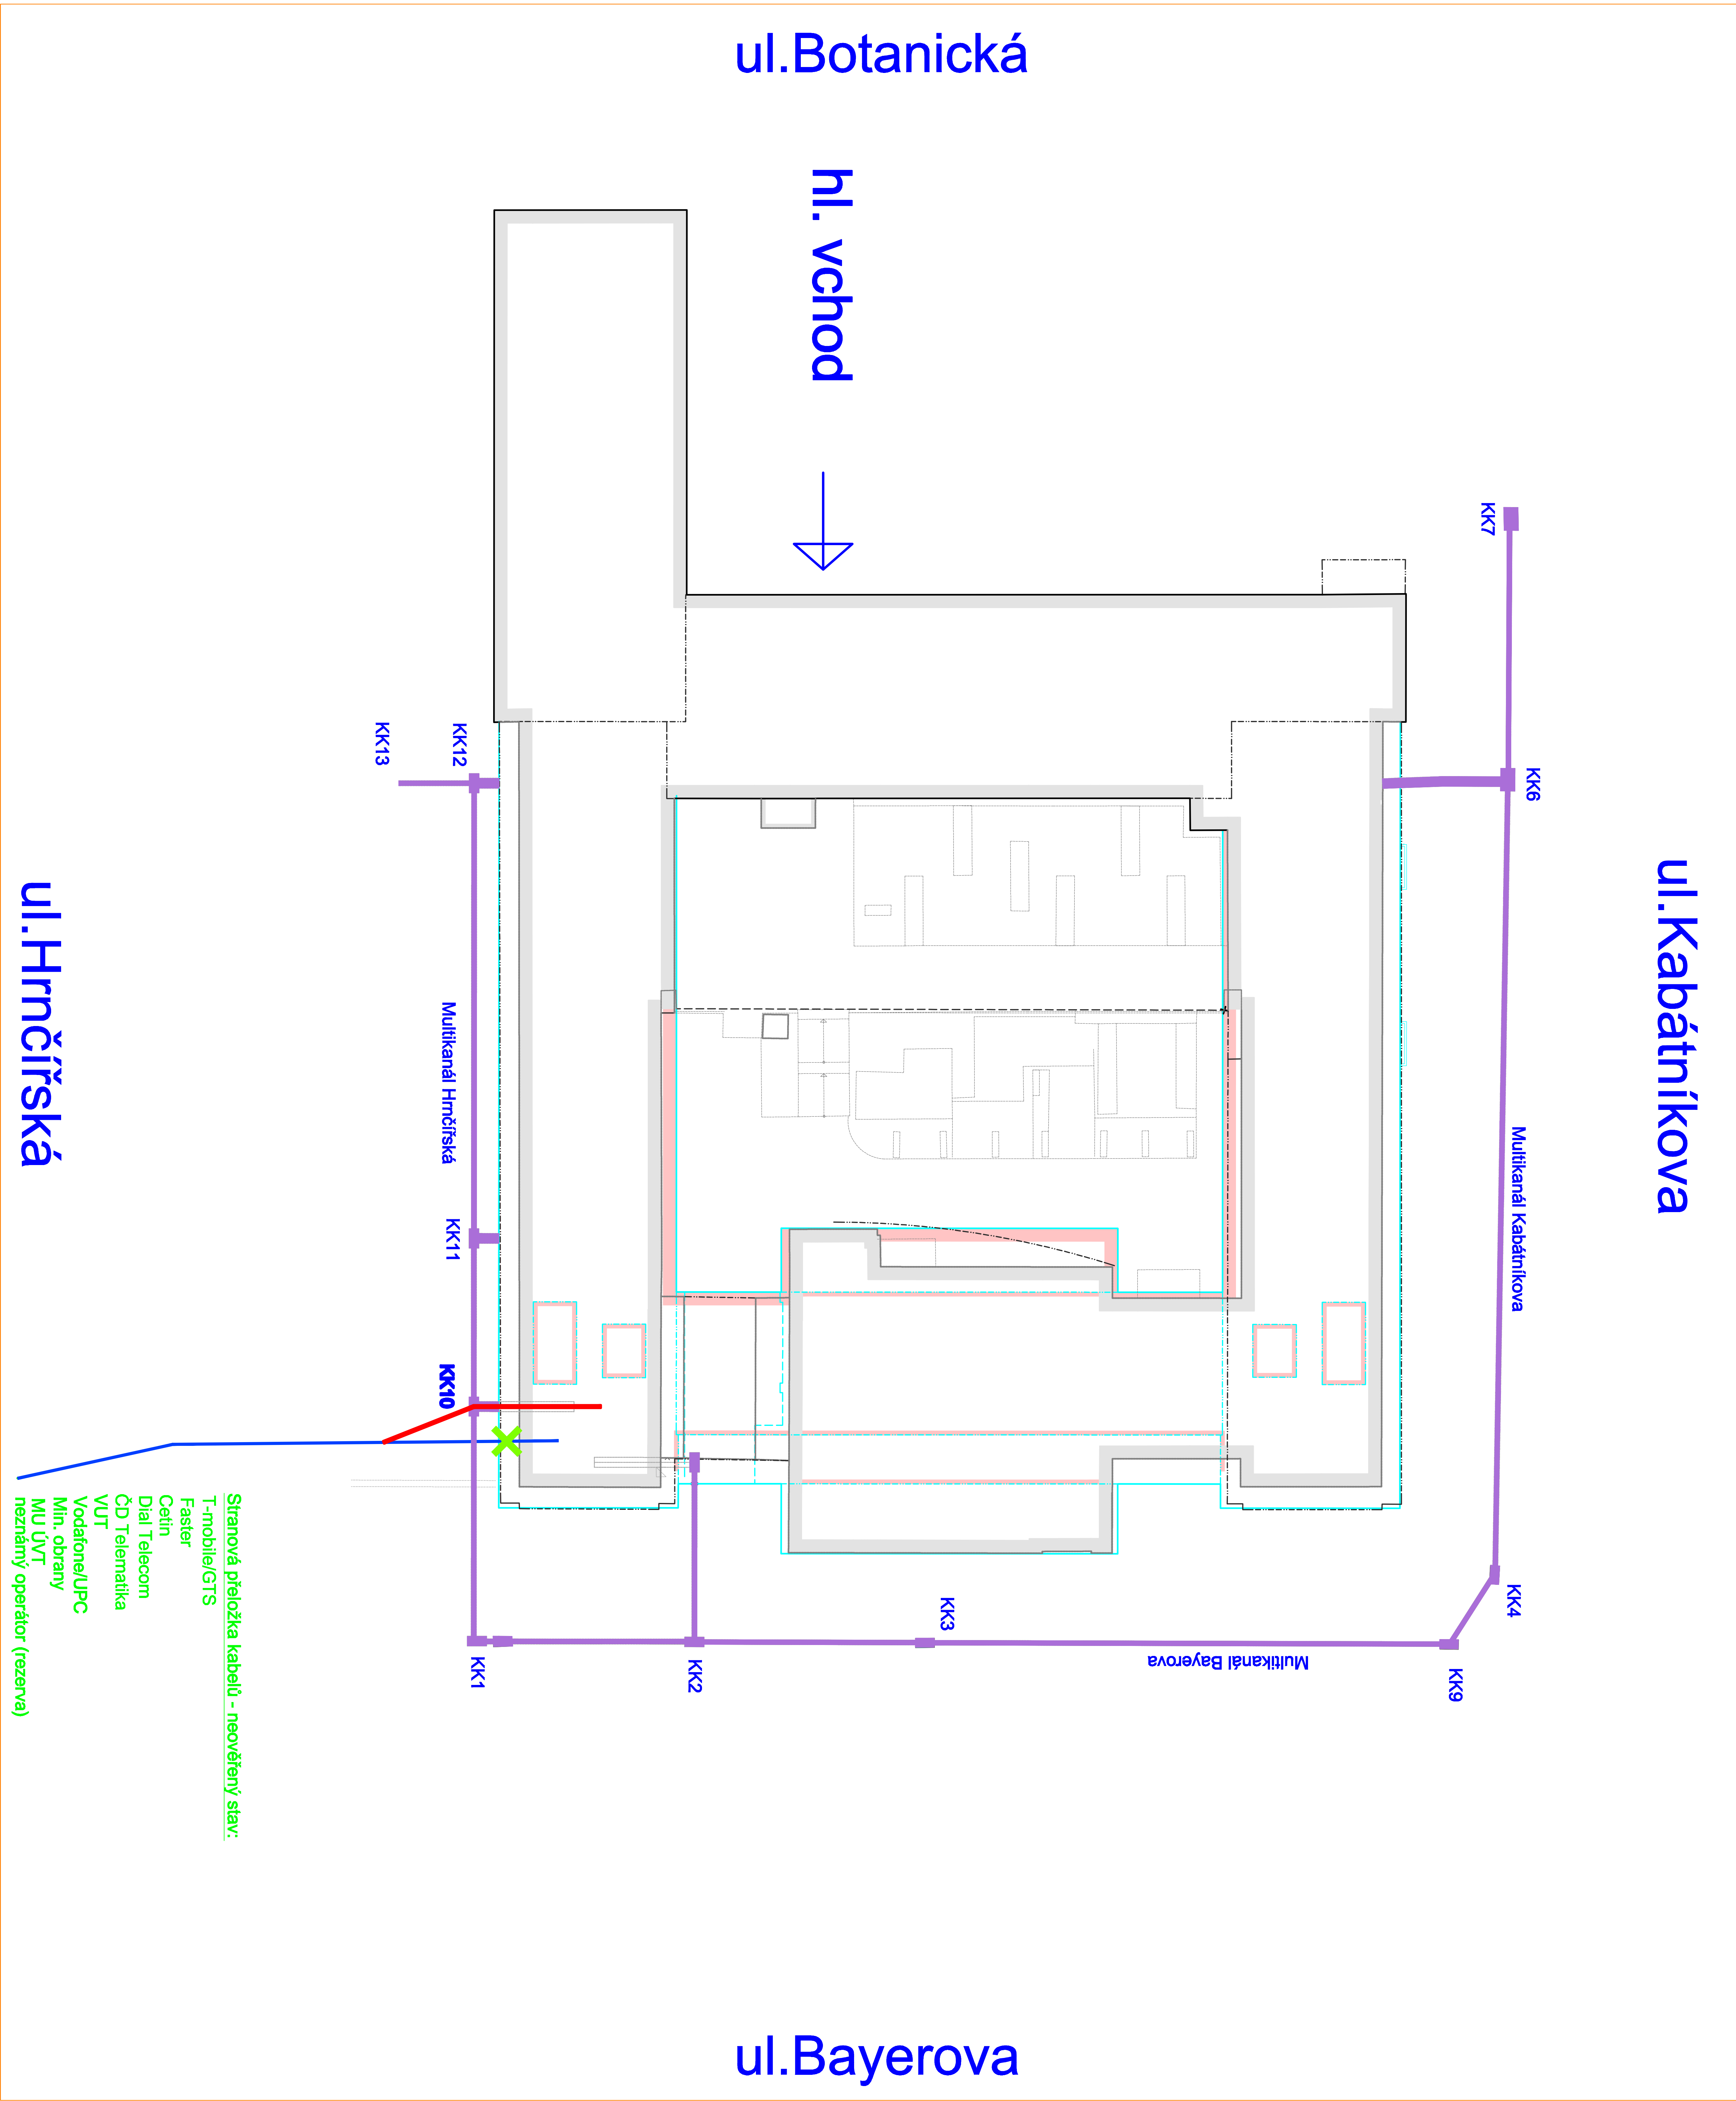

LEGENDA

—

stávající trasa

—

rušená trasa

—

nová trasa

—

stáv. trasa multikanálu