

INVESTOR	MASARYKOVA UNIVERZITA
GENERÁLNÍ DODAVATEL	KONSTRUKTIVA KONST a.s.
MANAŽER PROJEKTU	ARCHDESIGN, s.r.o.
GENERÁLNÍ PROJEKTANT	A PLUS a.s.
PRŮMYŠL ZPRACOVATEL	TRADE FIDES a.s.


LEGENDA MÍSTNOSTÍ

C.M.	ÚČEL MÍSTNOSTI	POCITA M <sup>2</sup>	OZN.	PODLAHA
1501	CHODBA	63,08	K3	TERACCO DLAŽBA
1502	LOKALITA	-	L2	LOKALITA
1503	VÝTAH	4,68	N1	NÁSTĚN
1504	STROJOVNA STŘEDNĚHO VYTÁPĚNÍ	28,16	S4	VODOTĚSNÁ STĚNA
1505	HUŠKOVÝMIČECI BOXY	30,50	K5	KERAMICKÁ DLAŽBA
1506	PC OBLOUHA A SKLAD - FYTOCHRY	4,00	C2	ODVODNĚNÁ DLAŽBA
1507	NEOBASISNO	12,85	S4	VODOTĚSNÁ STĚNA
1508	PŘÍPRAVNA FYTOCHRY	16,32	S4	VODOTĚSNÁ STĚNA
1509	FYTOCHRY	167,70	S4	VODOTĚSNÁ STĚNA
1510	ANGL. DVOREK-TECH. JÁZDA FYTOCHRY	60,10	S20	VODOTĚSNÁ STĚNA
1511	CHODBA KE SKLENĚNÍM	9,08	S21	VODOTĚSNÁ STĚNA
1512	CHODBA SKLENĚNÍ	78,56	S21	VODOTĚSNÁ STĚNA
1513	SKLENĚNÍ	204,22	S21	VODOTĚSNÁ STĚNA
1514	LABORATOR PRO MANIPULACI S ROZTOUVANÍM	32,96	S21	VODOTĚSNÁ STĚNA
1515	STROJOVNA VZDUCHOTECHNIKY	63,47	S4	VODOTĚSNÁ STĚNA
1516	LABOR. PRO KULTIVACI	12,75	S1	II. PANEVY, NĚBĚ
1516a	PŘÍPRAVNA	3,42	S5	STĚNA
1517	VERBAZOVACÍ KOMBINA. (VIZ PS - 222)	14,18	S4	VODOTĚSNÁ STĚNA
1518	PŘÍPRAVNA SKLENĚNÍ + SKLAD	34,41	S21	VODOTĚSNÁ STĚNA
1519	NEOBASISNO	-	-	-
1520	NEOBASISNO	-	-	-
1521	CHODBA	62,88	K3	TERACCO DLAŽBA
1522	LABORATOR MIKROSKOPICKÁ	27,65	S5	STĚNA
1523	LABORATOR MIKROSKOPICKÁ	23,39	S5	STĚNA
1524	TEMNÁ KOMBINA.	11,22	S5	STĚNA
1525	LABORATOR MIKROSKOPICKÁ	17,32	S5	STĚNA
1526	LABOR. PRO STERILNÍ PRÁCI	17,32	S5	STĚNA
1527	LABORATOR PRO PRÁCI S ETOPIK	17,32	S5	STĚNA
1528	SKLAD LAB. MATERIÁLŮ A CHEMIKÁ	17,32	S5	STĚNA
1529	LABORATOR CENTRIFUG	27,65	S5	STĚNA, ANTIKORROZÍ
1530	NEOBASISNO	-	-	-
1531	AUTOKLÁVY, MYTÍ STERIL. LAB. SKLA	29,88	K1	KERAMICKÁ DLAŽBA
1532	ROZVOJNÁ SLABOPROUDU	15,08	L3	ODVODNĚNÁ PODLAHA
1533	PŘÍPRAVNA	4,78	K6	KERAMICKÁ DLAŽBA
1534	WC	1,4	K6	KERAMICKÁ DLAŽBA
1535	SPICHA	1,49	K1	KERAMICKÁ DLAŽBA
1536	UKLID	3,06	K1	KERAMICKÁ DLAŽBA
1537	ROZVOJNÁ NN	6,36	P1	PRŮMYŠLOVÁ PODLAHA
1538	ROZVOJNÁ NN	8,30	P1	PRŮMYŠLOVÁ PODLAHA
1539	ODPAD	7,77	P1	PRŮMYŠLOVÁ PODLAHA

ROZKROJENÉ PS - 221 - VÝTUKNÝM STĚN

LEGENDA MR :

- REPRODUKTOR STROPNÍ 9/W/100V EVAC
- ZVUKOVÝ PROJEKTOR 30/20W/100V EVAC
- STANICE HLASATELE
- 2x 250W ZESILOVAČ 2x 250W
- PRAFIoDur 2x 2.5
- optický kabel 4 vl. MM. 50/125

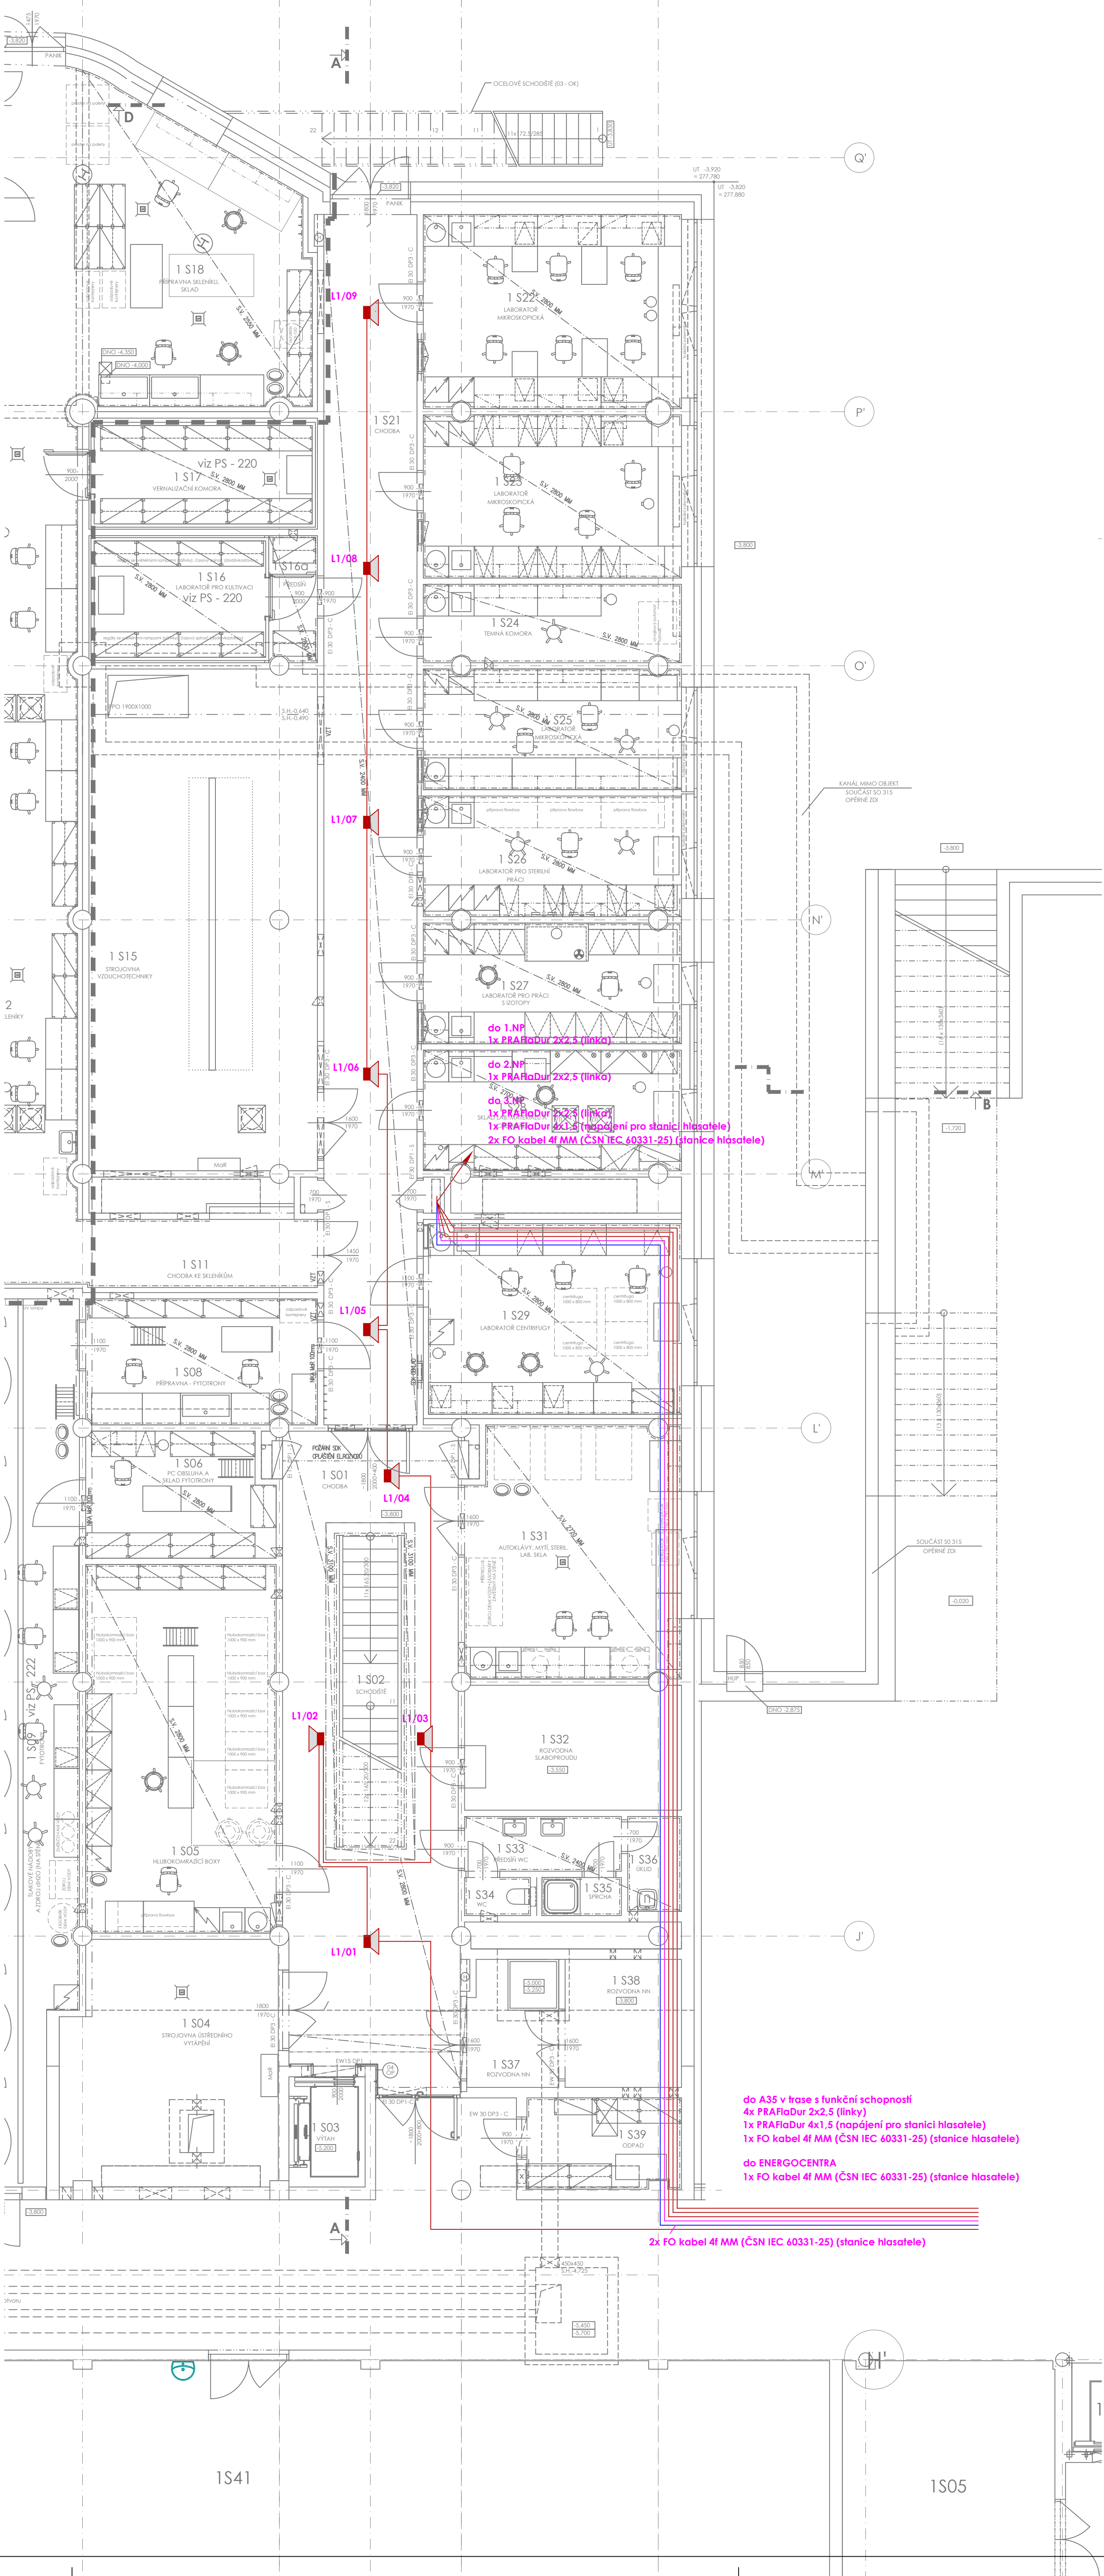


do A35 v trase s funkční schopností  
4x PRAFIoDur 2x2.5 (linky)  
1x PRAFIoDur 4x1.5 (nepojení pro stanici hlasatele)  
1x FO kabel 4f MM (ČSN IEC 60331-25) (stanice hlasatele)  
do ENERGOCENTRA  
1x FO kabel 4f MM (ČSN IEC 60331-25) (stanice hlasatele)  
2x FO kabel 4f MM (ČSN IEC 60331-25) (stanice hlasatele)



JAROMÍR ČERNÝ KAREL TUZA PETR UHLÍŘ

REVIZE	
00	2013 - 12 - 19
01	
02	
03	

VIPRACOVAL	PAVEL LUPAČ
VED. PROJEKTANT	ING. PAVEL FIALA

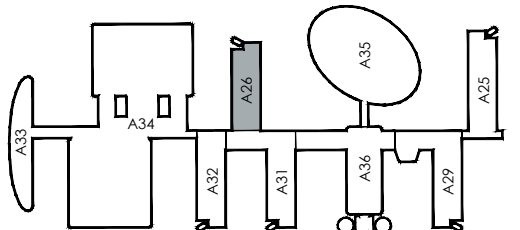

ČÍSLO ZAKÁZKY	3113 - 30
STAVBA	CEITEC
STUPEŇ	DSP
NÁZEV PS - SO	SO 303 - PAVILON A26
ČÁST	12 - SLABOPROUDÉ ROZVODY
NÁZEV VÝKRESU	PŮDORYS 1. PP - MR
DATUM	2013 - 12 - 19
FORMÁT	9 x A4
MĚŘÍTKO	1:75

STAVBA	STUPEŇ	ČÍSLO PS - SO	ČÁST	VÝKRES	REVIZE
CEI	DSP	F 303	12	052	00