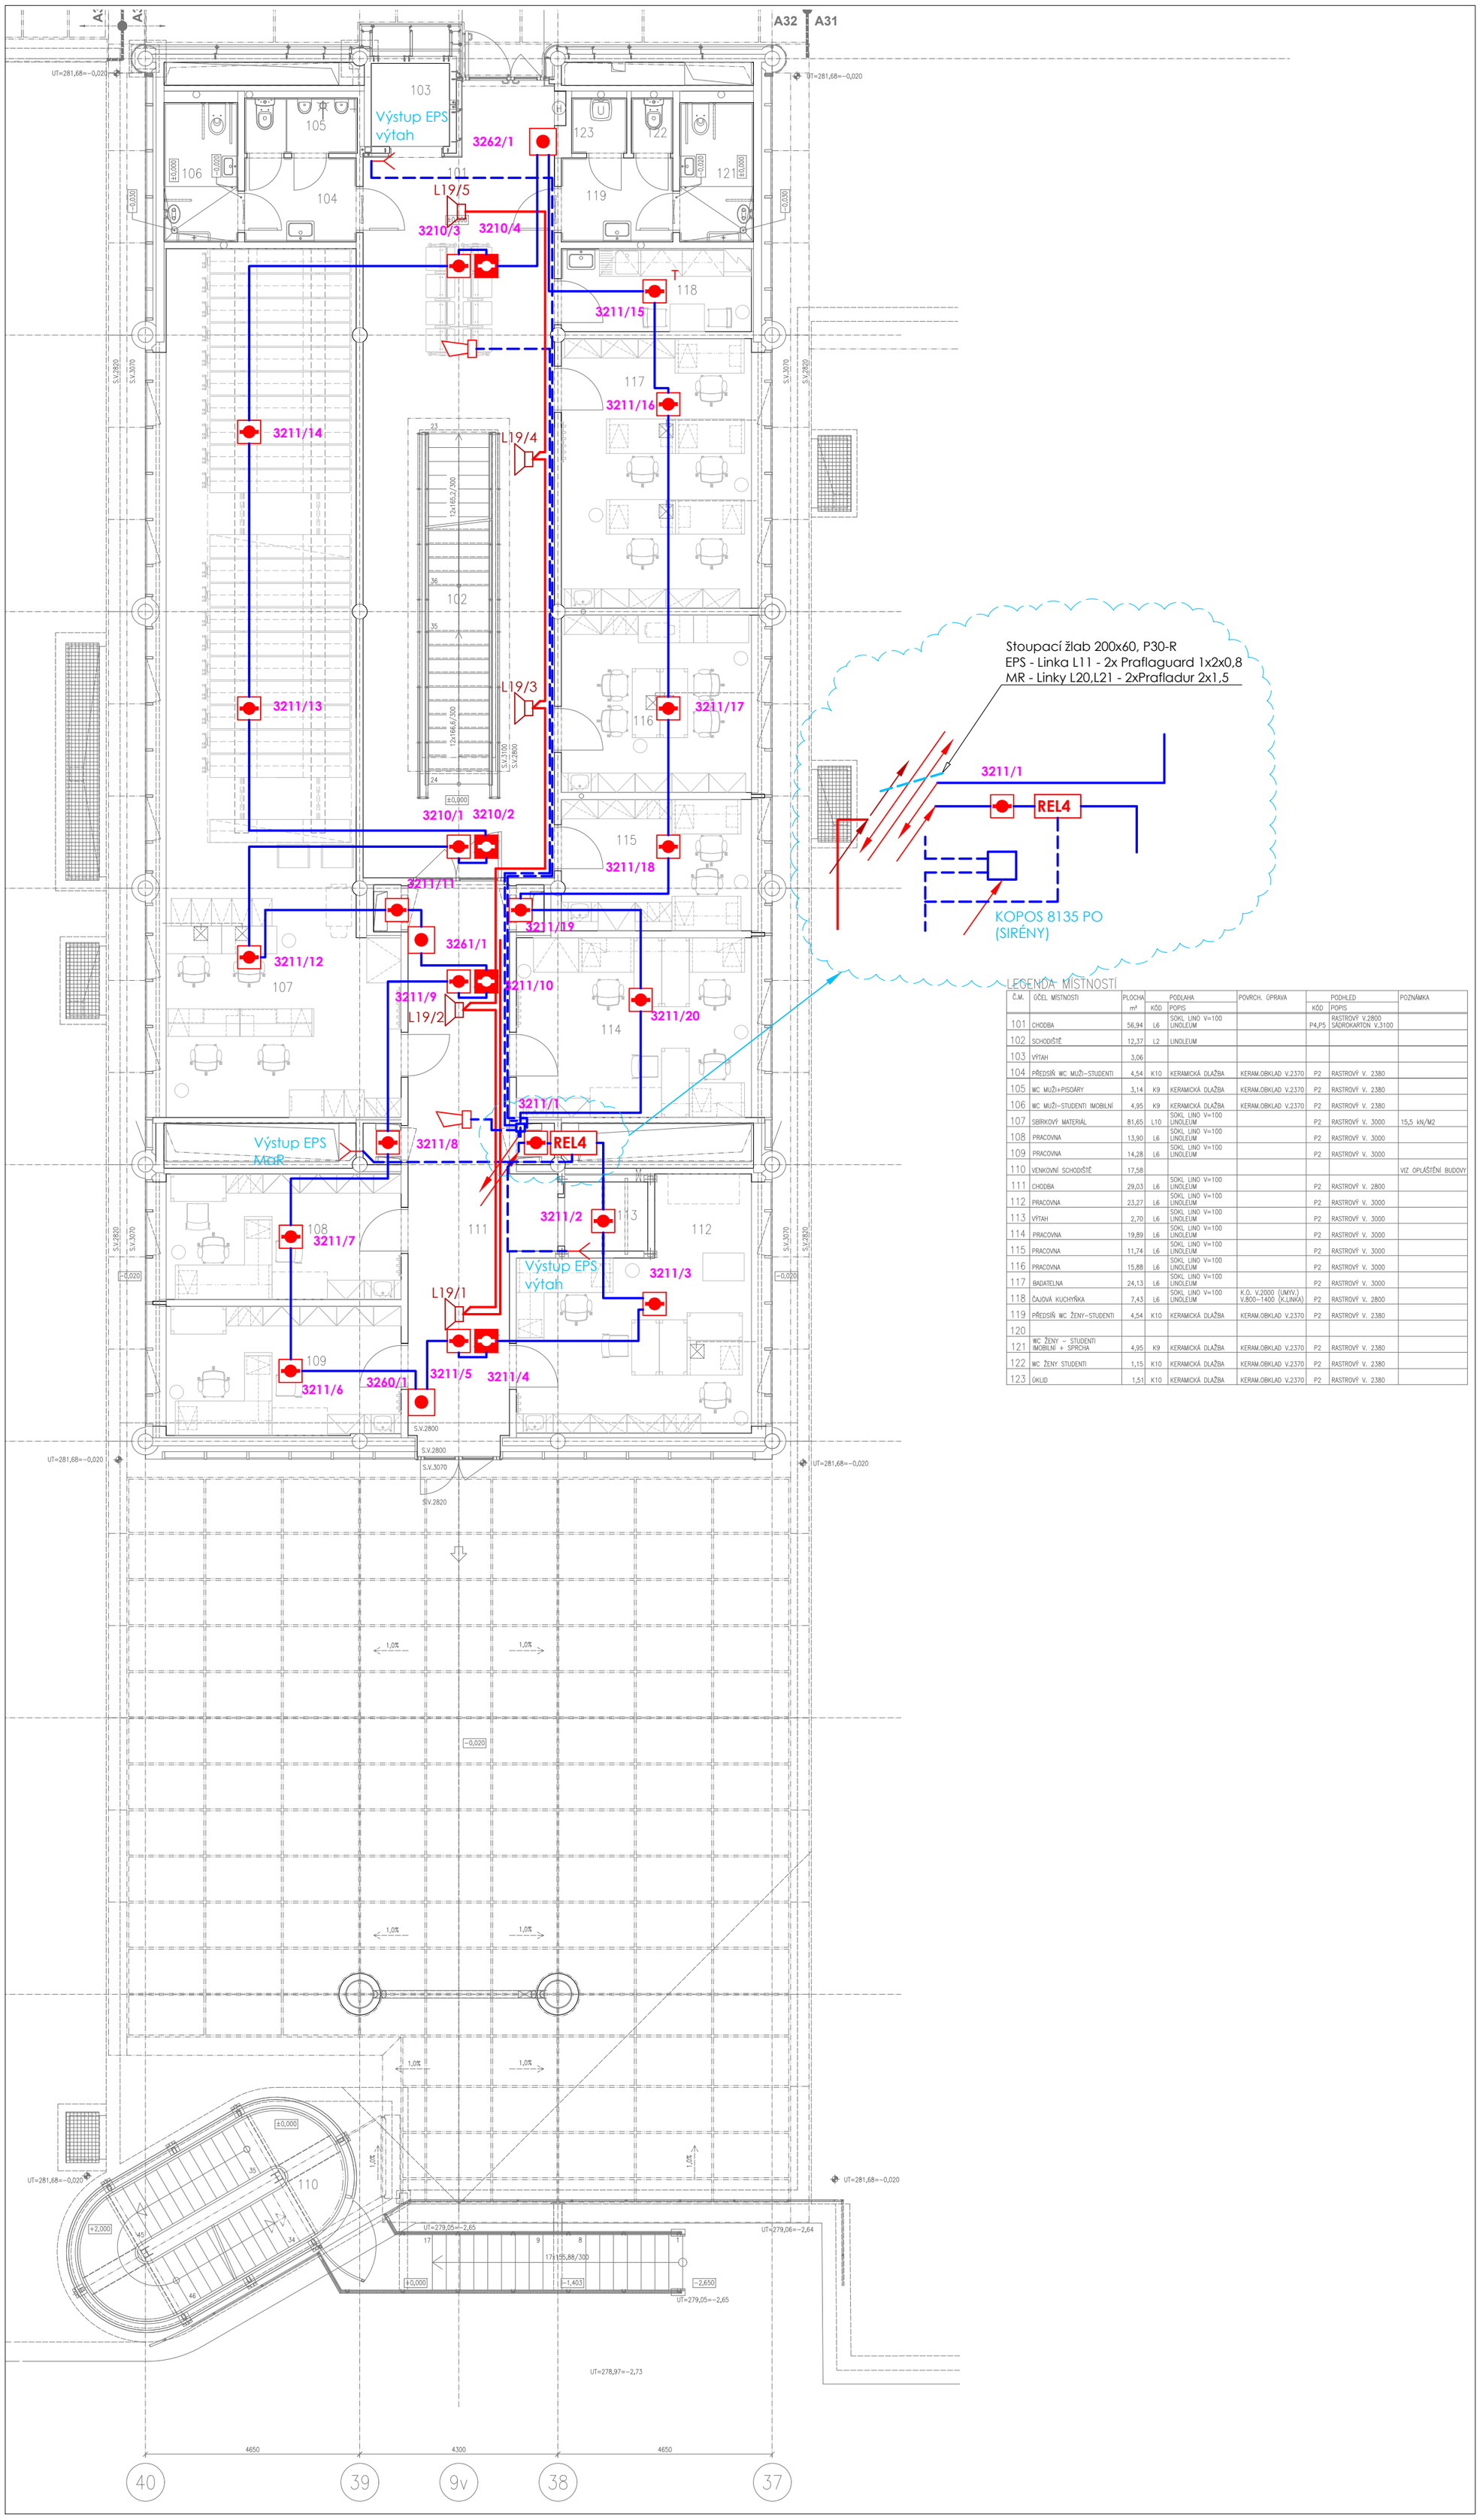

LEGENDA MÍSTNOSTÍ

Č.M.	ÚČEL MÍSTNOSTI	PLOCHA m²	PODLAHA KÓD	PODLAHA POPIS	POVRCH. ÚPRAVA	PODHLED KÓD	PODHLED POPIS	POZNÁMKA
101	CHODBA	56,94	L6	SOKL. LINO V=100 LINOLEUM		P4,P5	RASTROVÝ V.2800 SÁDROKARTON V.3100	
102	SCHODIŠTĚ	12,37	L2	LINOLEUM				
103	VÝTAH	3,06						
104	PŘEDSÍŇ WC MUŽI–STUDENTI	4,54	K10	KERAMICKÁ DLAŽBA	KERAM.OBKLAD V.2370	P2	RASTROVÝ V. 2380	
105	WC MUŽI+PISOÁRY	3,14	K9	KERAMICKÁ DLAŽBA	KERAM.OBKLAD V.2370	P2	RASTROVÝ V. 2380	
106	WC MUŽI–STUDENTI IMOBILNÍ	4,95	K9	KERAMICKÁ DLAŽBA	KERAM.OBKLAD V.2370	P2	RASTROVÝ V. 2380	
107	SBÍRKOVÝ MATERIÁL	81,65	L10	SOKL. LINO V=100 LINOLEUM		P2	RASTROVÝ V. 3000	15,5 kN/M2
108	PRACOVNA	13,90	L6	SOKL. LINO V=100 LINOLEUM		P2	RASTROVÝ V. 3000	
109	PRACOVNA	14,28	L6	SOKL. LINO V=100 LINOLEUM		P2	RASTROVÝ V. 3000	
110	VENKOVNÍ SCHODIŠTĚ	17,58						VIZ OPLÁŠTĚNÍ BUDOVY
111	CHODBA	29,03	L6	SOKL. LINO V=100 LINOLEUM		P2	RASTROVÝ V. 2800	
112	PRACOVNA	23,27	L6	SOKL. LINO V=100 LINOLEUM		P2	RASTROVÝ V. 3000	
113	VÝTAH	2,70	L6	SOKL. LINO V=100 LINOLEUM		P2	RASTROVÝ V. 3000	
114	PRACOVNA	19,89	L6	SOKL. LINO V=100 LINOLEUM		P2	RASTROVÝ V. 3000	
115	PRACOVNA	11,74	L6	SOKL. LINO V=100 LINOLEUM		P2	RASTROVÝ V. 3000	
116	PRACOVNA	15,88	L6	SOKL. LINO V=100 LINOLEUM		P2	RASTROVÝ V. 3000	
117	BADATELNA	24,13	L6	SOKL. LINO V=100 LINOLEUM		P2	RASTROVÝ V. 3000	
118	ČAJOVÁ KUCHYŇKA	7,43	L6	SOKL. LINO V=100 LINOLEUM	K.O. V.2000 (UMYV.) V.800–1400 (K.LINKA)	P2	RASTROVÝ V. 2800	
119	PŘEDSÍŇ WC ŽENY–STUDENTI	4,54	K10	KERAMICKÁ DLAŽBA	KERAM.OBKLAD V.2370	P2	RASTROVÝ V. 2380	
120								
121	WC ŽENY – STUDENTI IMOBILNÍ + SPRCHA	4,95	K9	KERAMICKÁ DLAŽBA	KERAM.OBKLAD V.2370	P2	RASTROVÝ V. 2380	
122	WC ŽENY STUDENTI	1,15	K10	KERAMICKÁ DLAŽBA	KERAM.OBKLAD V.2370	P2	RASTROVÝ V. 2380	
123	ÚKLID	1,51	K10	KERAMICKÁ DLAŽBA	KERAM.OBKLAD V.2370	P2	RASTROVÝ V. 2380	

UNIVERZITNÍ KAMPUS

BRNO-BOHUNICE, ČESKÁ REPUBLIKA

INVESTOR	**MASARYKOVA UNIVERZITA**
GENERÁLNÍ DODAVATEL	**IMOS BRNO a.s. + SYNER MORAVA a.s.**
MANAŽER PROJEKTU	**ARCHDESIGN, s.r.o.**
GENERÁLNÍ PROJEKTANT	**A PLUS a. s.**
PŘÍMÝ ZPRACOVATEL	**Ing. ONDŘEJ TICHÝ**

A PLUS a.s.
NETROUFALKY 797/7
625 00 BRNO - CZ

JAROMÍR ČERNÝ KAREL TUZA PETR UHLÍŘ

REVIZE

00	2013 - 10 - 18
01	
02	
03	

VYPRACOVAL	**ONDŘEJ TICHÝ**
VED. PROJEKTANT	**ONDŘEJ TICHÝ**

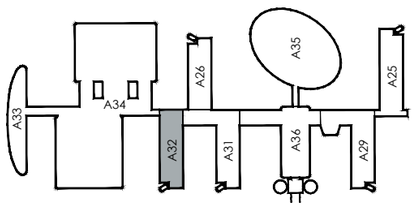

±0,000 = 281,700 BPV

ČÍSLO ZAKÁZKY	**3120 - 37**
STAVBA	**CESEB**
STUPEŇ	**DSP**
NÁZEV PS - SO	**SO III 307 - PAVILON A 32**
ČÁST	**12 - SLABOPROUDÉ ROZVODY**
NÁZEV VÝKRESU	**PŮDORYS 1.NP**
DATUM	**2013 - 10 - 18**
FORMÁT	**4 × A4**
MĚŘÍTKO	**1:100**

STAVBA	STUPEŇ	ČÍSLO PS - SO	ČÁST	VÝKRES	REVIZE
BIO	DSP	F 307	12	013	00