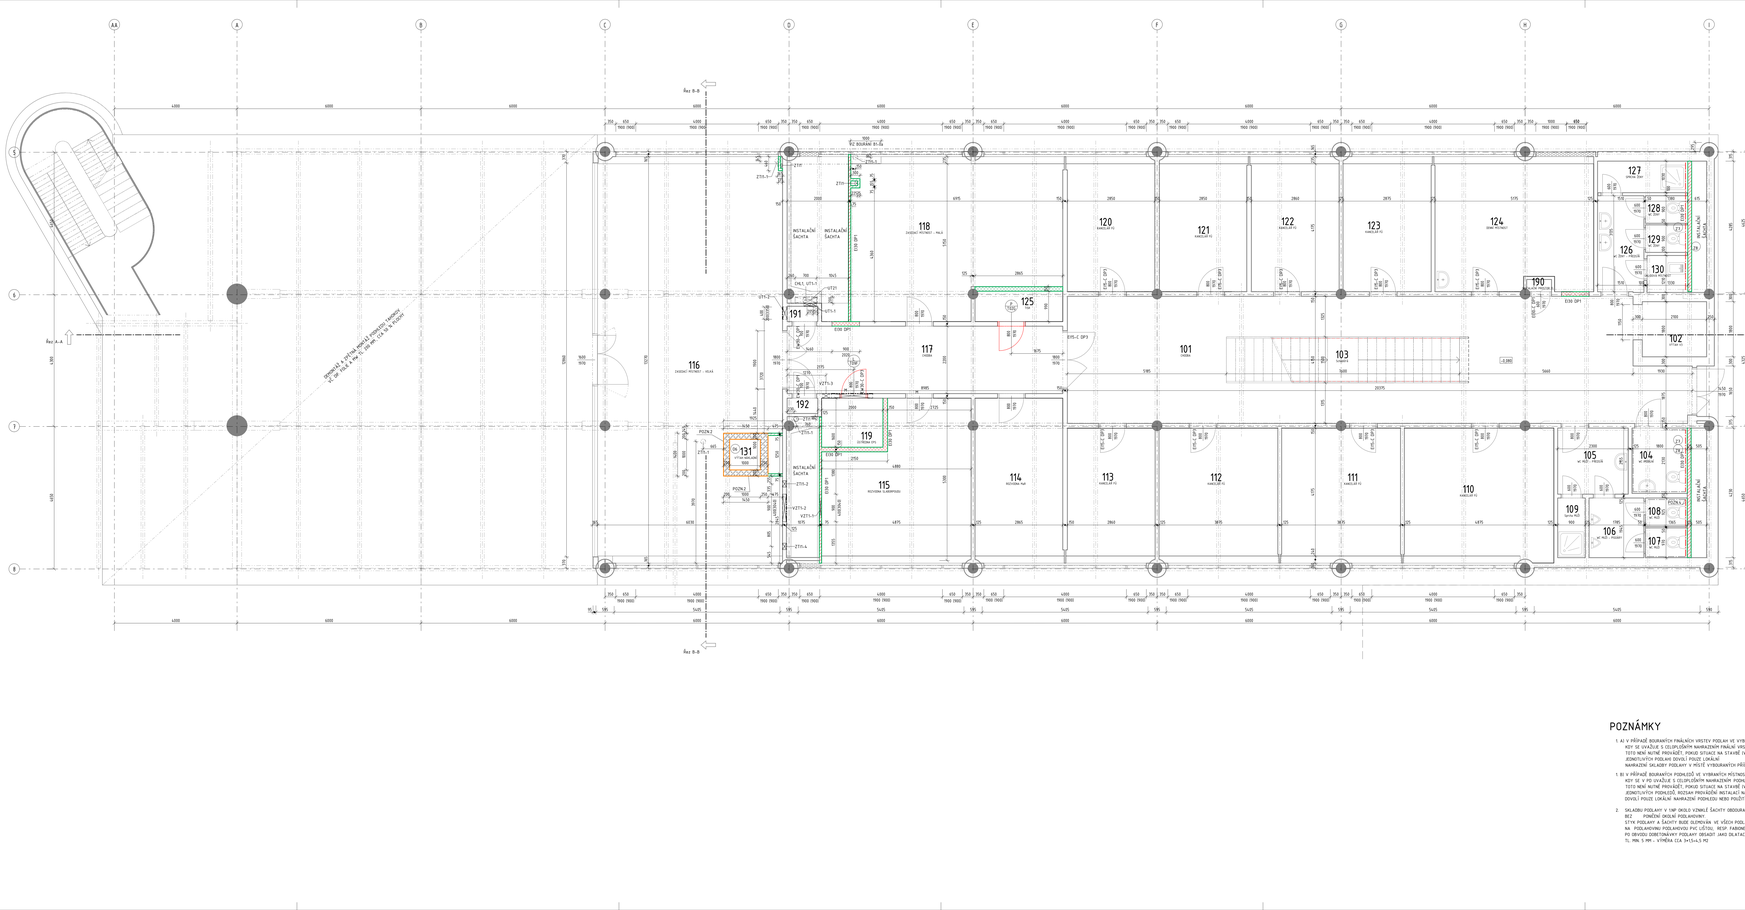
AA A B C D E F G H I
1 2 3 4 5 6 7 8
řez A-A
řez B-B
