


PŮDORYS 1.NP NOVÝ STAV



LEGENDA MÍSTNOSTÍ 1.NP NOVÝ STAV

LEGENDA MATERIÁLŮ

 




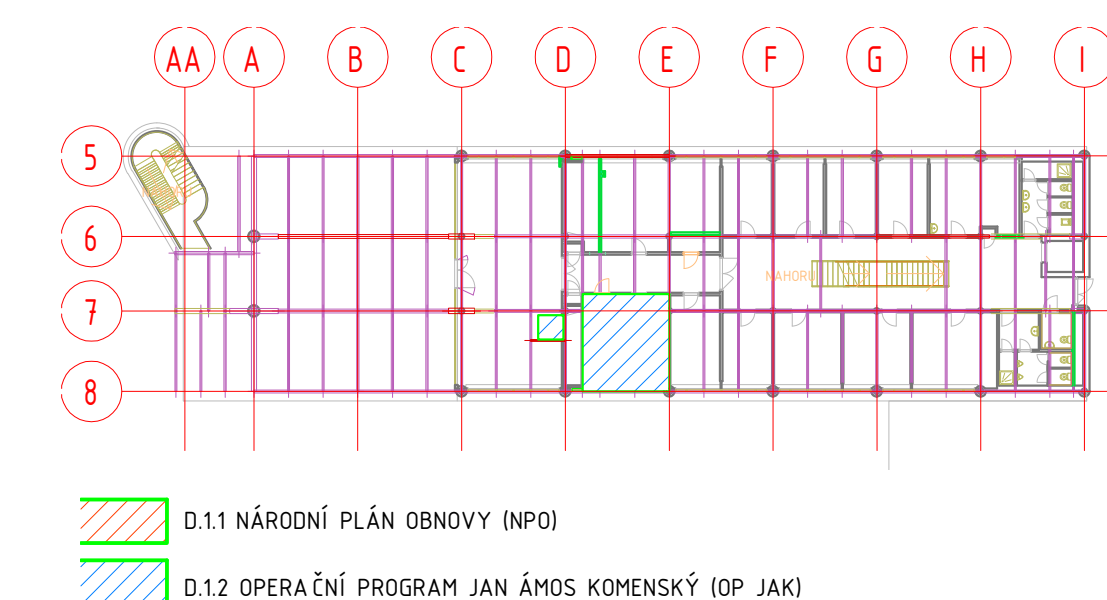
- | | |
|-------------------------------------------------------------------------------------|---|
|  | SENOVITĚ KOVOVÉ PŘÍKY TL. 60 mm |
|  | SKL PŘÍKY JEDNOUŠE OPLÁŠENÉ S VN. ROHOŽÍ TL. 40 MM - CELK. TL. OŠŤKA 75mm, 100mm |
|  | ZMĚNÉ PŘÍKY /DOZDÍVKA TL.150mm, 200mm, 250mm |
|  | SENOVITĚ KOVOVÉ PŘÍKY CHLADNĚNÉ TL. 50mm |
|  | ZDANĚ PŘÍKY Z CHEL. PLYNŮ NA MALTU ME S TL. 50MM, SMITKY Z OBOU STRAN CEMENTOVÉ S ZÁSOBOVÝM PLETIVEM (SPRÁV. Ø10MM PO 20MM) |

SCHÉMA 1.NF

[illegible]