


SITUACE KOORDINAČNÍ


1 : 250

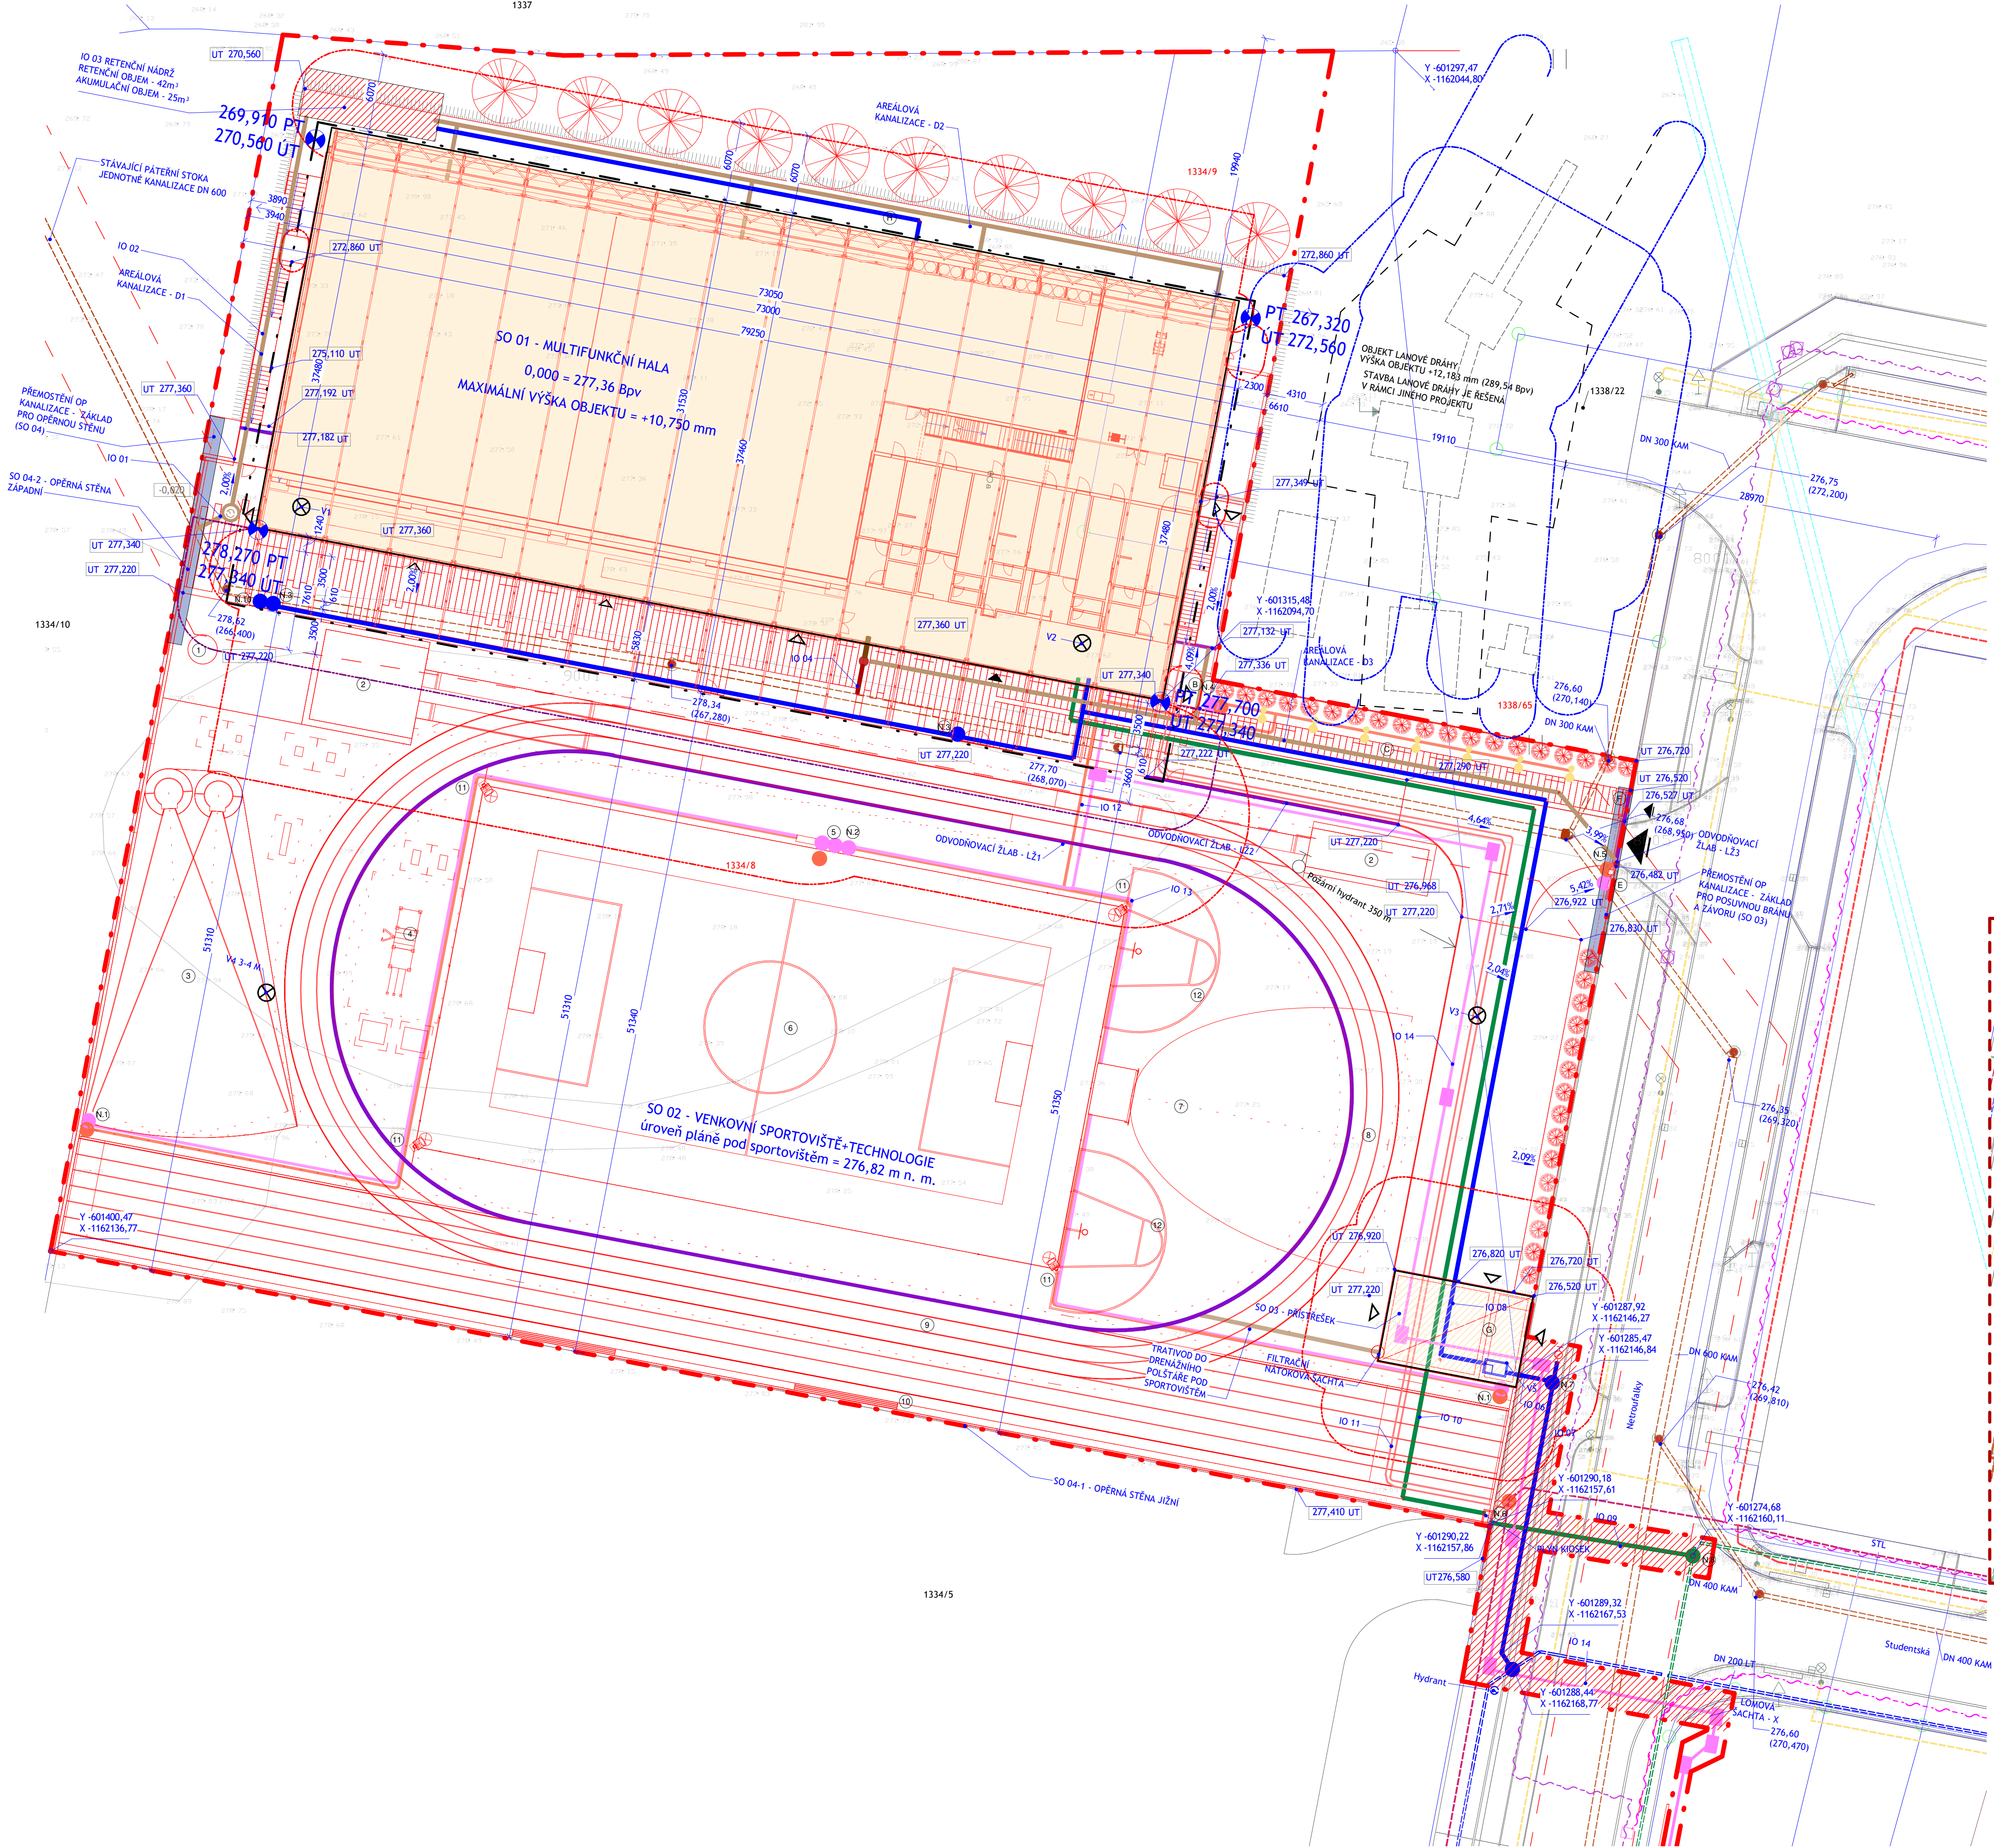

- ČLENĚNÍ STAVBY NA OBJEKTY**
- SO - STAVEBNÍ OBJEKTY
 - SO 001 PŘÍPRAVA ÚZEMÍ
 - SO 002 KACENÍ DŘEVIN + NÁHRADNÍ VÝSADBA
 - SO 01 MULTIFUNKČNÍ HALA
 - SO 02 VENKOVNÍ SPORTOVIŠTĚ + TECHNOLOGIE
 - SO 03 PŘÍSTŘEŠEK + OPLCENÍ - DROBNÝ MOBILIÁŘ
 - SO 04-1 OPĚRNÁ STĚNA - JIŽNÍ
 - SO 04-2 OPĚRNÁ STĚNA - ZÁPADNÍ
 - SO 05 ZPEVNĚNÉ PLOCHY + SADOVÉ ÚPRAVY
 - SO 06 FOTOVOLTAICKÉ PANELE
- INŽENÝRSKÉ OBJEKTY**
- IO 01 PŘÍPOJKA DEŠŤOVÉ KANALIZACE
 - IO 02 AREÁLOVÉ ROZVODY DEŠŤOVÉ KANALIZACE
 - IO 03 RETENČNÍ OBJEKT
 - IO 04 PŘÍPOJKA JEDNOTNÉ KANALIZACE
 - IO 06 PŘÍPOJKA VODOVODU
 - IO 05 AREÁLOVÉ ROZVODY DEŠŤOVÉ KANALIZACE
 - IO 07 PRODLUŽENÍ VODOVODNÍHO ŘADI
 - IO 08 AREÁLOVÉ ROZVODY VODOVODU
 - IO 09 PŘÍPOJKA PLYNU
 - IO 10 AREÁLOVÉ ROZVODY SPRÁŠKOVÉ KANALIZACE
 - IO 11 PŘÍPOJKA VY
 - IO 12 AREÁLOVÉ ROZVODY NN
 - IO 13 AREÁLOVÉ OSVĚTLENÍ
 - IO 14 SÍTĚ ELEKTRONICKÝCH KOMUNIKACÍ
- LEGENDA ZNAČENÍ**
- KATASTRÁLNÍ HRANICE
 - HRANICE ŘEŠENÉHO ÚZEMÍ
 - OCHRANNÉ PÁSMO KANALIZACE
 - BEZPEČNOSTNÍ PÁSMO SPORTOVIŠTĚ
 - HRANICE ZASTŘEŠENÍ
 - STANICE LANOVÉ DRÁHY
 - VYZNAČENÍ POŽÁRNĚ NEBEZPEČNÉHO PROSTORU OD ODPADNÝCH HOŘLAVÝCH KONSTRUKCÍ
 - VYZNAČENÍ POŽÁRNĚ NEBEZPEČNÉHO PROSTORU SOUSEDNÍHO OBJEKTU
 - PŘEMÍSTĚNÍ OP KANALIZACE
- LEGENDA VSTUPŮ A VJEZDŮ**
- HLAVNÍ VSTUP DO OBJEKTU
 - VEDELEJŠÍ VSTUPY (UNIKY)
 - VJEZD DO AREÁLU
 - VSTUP DO AREÁLU

- LEGENDA SÍTĚ**
- STÁVAJÍCÍ SÍTĚ**
- ELE VEDENÍ VN
 - ELE VEDENÍ NN
 - VEDENÍ VĚŘEJNÉHO OSVĚTLENÍ
 - VEDENÍ SLP
 - VEDENÍ SLP - CETIN
 - PLYN STL
 - PLYN NTL
 - VODOVOD
 - KANALIZACE JEDNOTNÁ
 - OCHRANNÉ PÁSMO KANALIZACE
 - MIKROVLNÉ SPOJE
 - SÁCHTA
 - HYDRANT
 - KOMORA/SÁCHTA SLP
 - PLYN PROJEKT CS
 - KANALIZACE DEŠŤOVÁ PROJEKT CS
 - VEDENÍ SLP PROJEKT CS
 - VEDENÍ AREÁLOVÉHO OSVĚTLENÍ PROJEKT CS
- NOVÉ SÍTĚ**
- DEŠŤOVÁ KANALIZACE
 - ODVODŇOVACÍ LINIOVÝ ZLAB
 - JEDNOTNÁ KANALIZACE
 - SPRÁŠKOVÁ KANALIZACE
 - VODOVOD
 - PŘÍPOJKA PLYNU
 - ROZVODY VN
 - ROZVODY NN - NÁPOJENÍ AO
 - SÍTĚ ELEKTRONICKÝCH KOMUNIKACÍ
 - AREÁLOVÉ OSVĚTLENÍ
- PRVKY SPORTOVIŠTĚ**
- 1) PLOCHA S PRVKY PRO DĚTI
 - 2) DOSKOČIŠTĚ - SKOK DALEKÝ
 - 3) SEKTOR PRO VRH KOULÍ
 - 4) WOKOUTOVÉ HRISTĚ
 - 5) VÝSLEDKOVÁ TABULE
 - 6) MULTIFUNKČNÍ HRISTĚ
 - 7) DOSKOČIŠTĚ - SKOK VYSOKÝ
 - 8) BĚŽECKÝ OVÁL 200 m
 - 9) BĚŽECKÁ ROVNKA 100 m
 - 10) INTEGROVANÁ LAVICE V OPĚRNÉ STĚNĚ
 - 11) OSVĚTLENÍ SPORTOVIŠTĚ
 - 12) STREETBALLOVÝ KOŠ
 - 13) PŘÍSTŘEŠEK
- PRVKY AREÁL**
- B) REZERVAČNÍ AUTOMAT
 - C) PROSTOR S KOLOSTAVY
 - E) POSUVNÁ BRÁNA
 - F) VSTUPNÍ BRANKA
 - G) DOČASNÁ STAVBA - PŘÍSTŘEŠEK NA SPORTOVNÍ VYBAVENÍ A ODPADY
 - H) TERÉNNÍ LAVICE
- LEGENDA**
- NOVÉ NAVRHOVANÉ KONSTRUKCE
 - OZNAČENÍ VÝŘEZU SITUACE
 - SO 01 - MULTIFUNKČNÍ HALA
 - SO 02 - DOČASNÁ STAVBA - PŘÍSTŘEŠEK
 - 276.69 STÁVAJÍCÍ TERÉN
 - 276.69 UT NOVÝ TERÉN

VÝŘEZ SITUACE - NÁPOJENÍ SLP

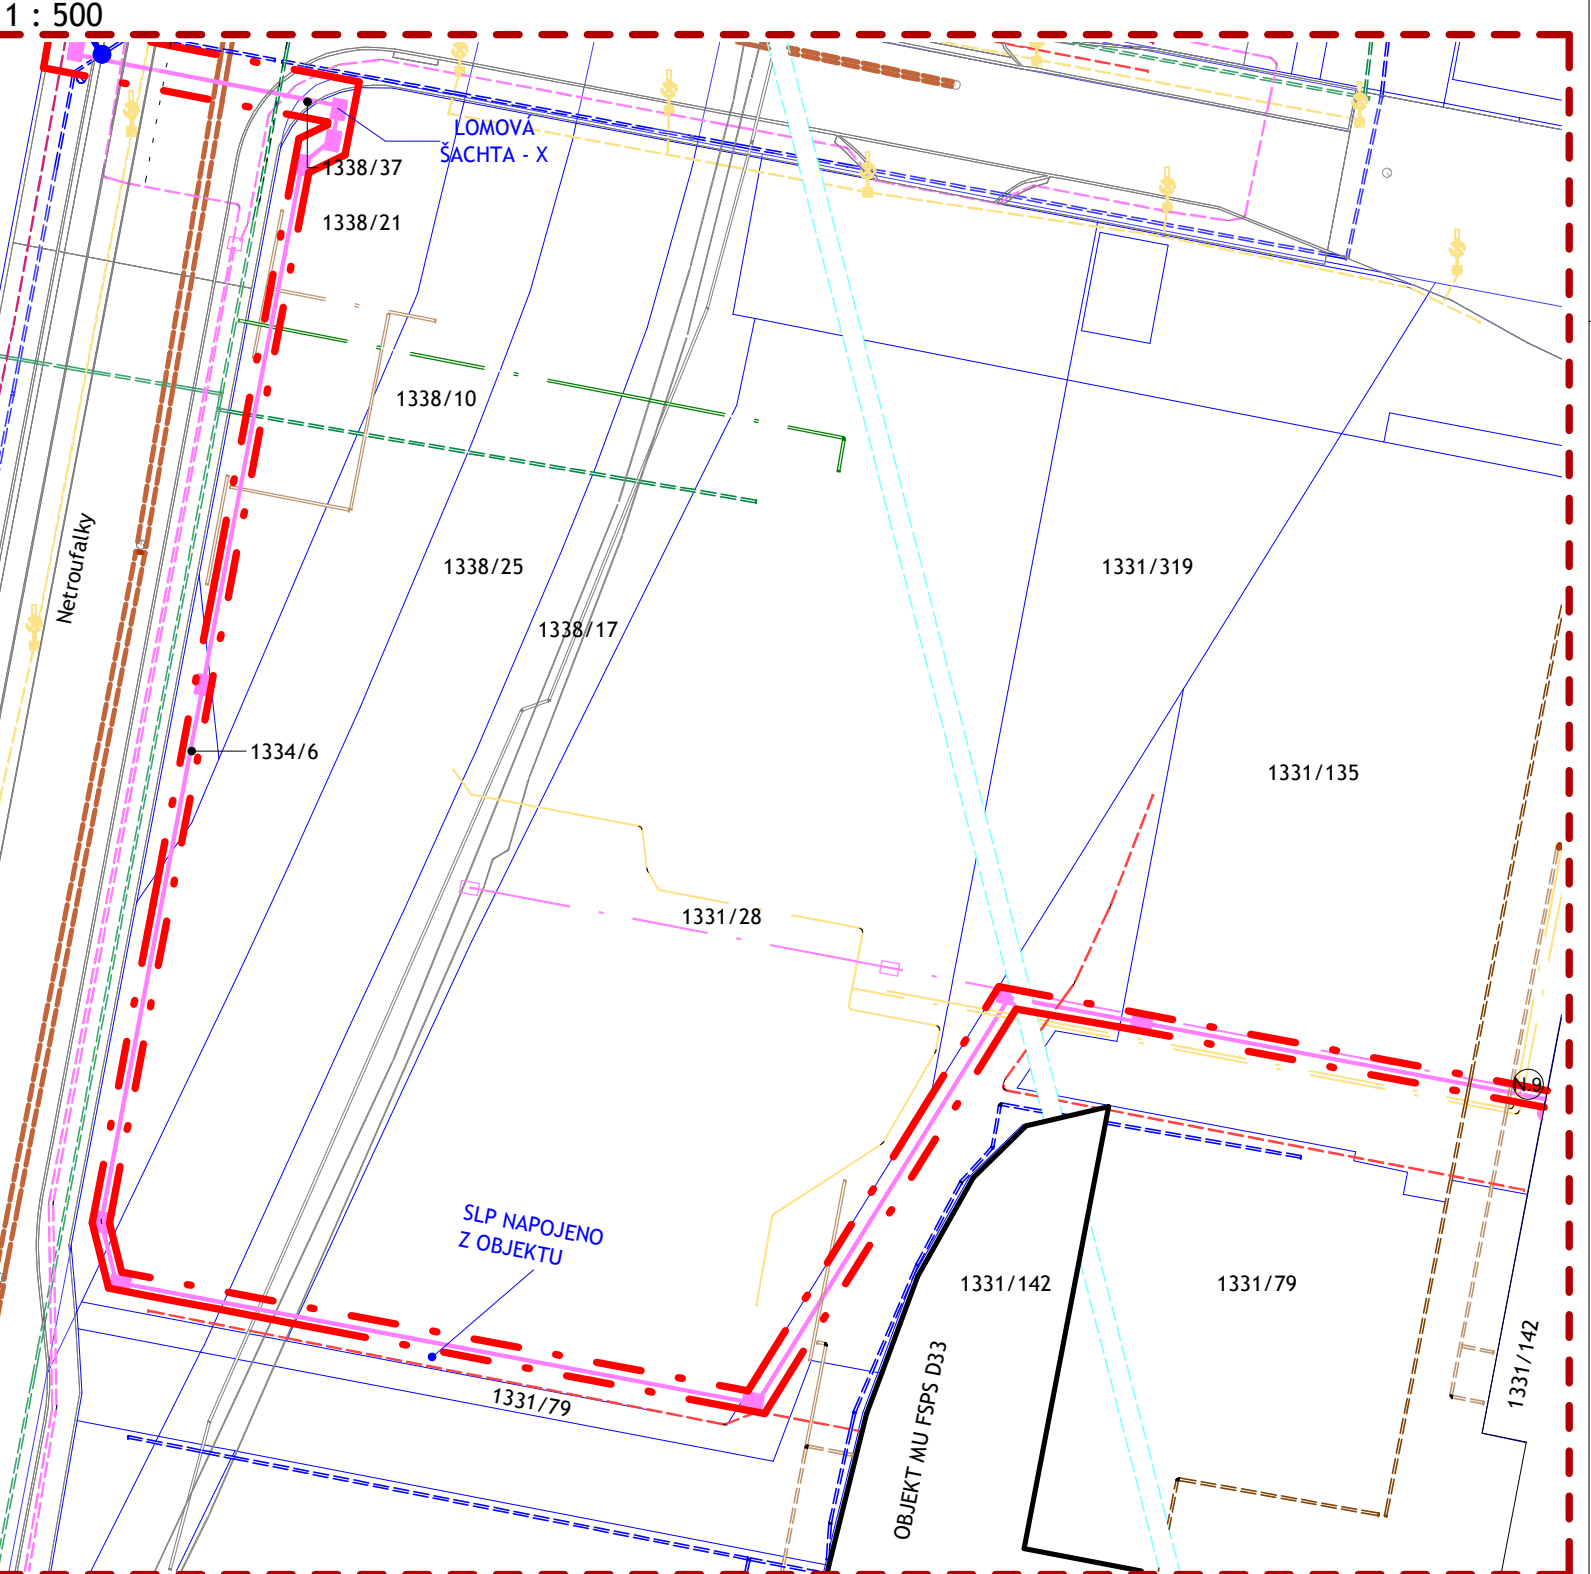

000,000 = 277,36 Bpv			
GENERALNÍ PROJEKTANT:	SCHEMA OBJEKTU:	C. PAREL:	AUTORIZACE:
ATELIER VELEHRADSKÝ			
NÁZEV ARCE: Víceúčelový sportovní areál UKB - GP		DEPOZITOVÝ PROJEKTANT:	Ing. arch. Tomáš Velehradský
STAVBYH: Masarykova univerzita		HLAVNÍ INŽENÝR PROJEKTU:	Ing. arch. František Türk
MÍSTO STAVBY: ul. Netroufalky, Brno		VYPRACOVAL:	Ing. arch. Anna Kuznetsova
SUBORDINÁTEL:		OBJEKT:	
		ČASŤ:	
		PROFESÍ:	
		DATUM:	09/2021
		FORMÁT:	650 x 841
		POČET A4:	15 x A4
		STUPEŇ PR:	Dokumentace pro umístění stavby
		DR:	C. Situační výkresy
		OBJEKT:	
		ČASŤ:	
		PROFESÍ:	