



# PAVILON A8 – SCHODY 2


ŘEZ A-A M 1:25

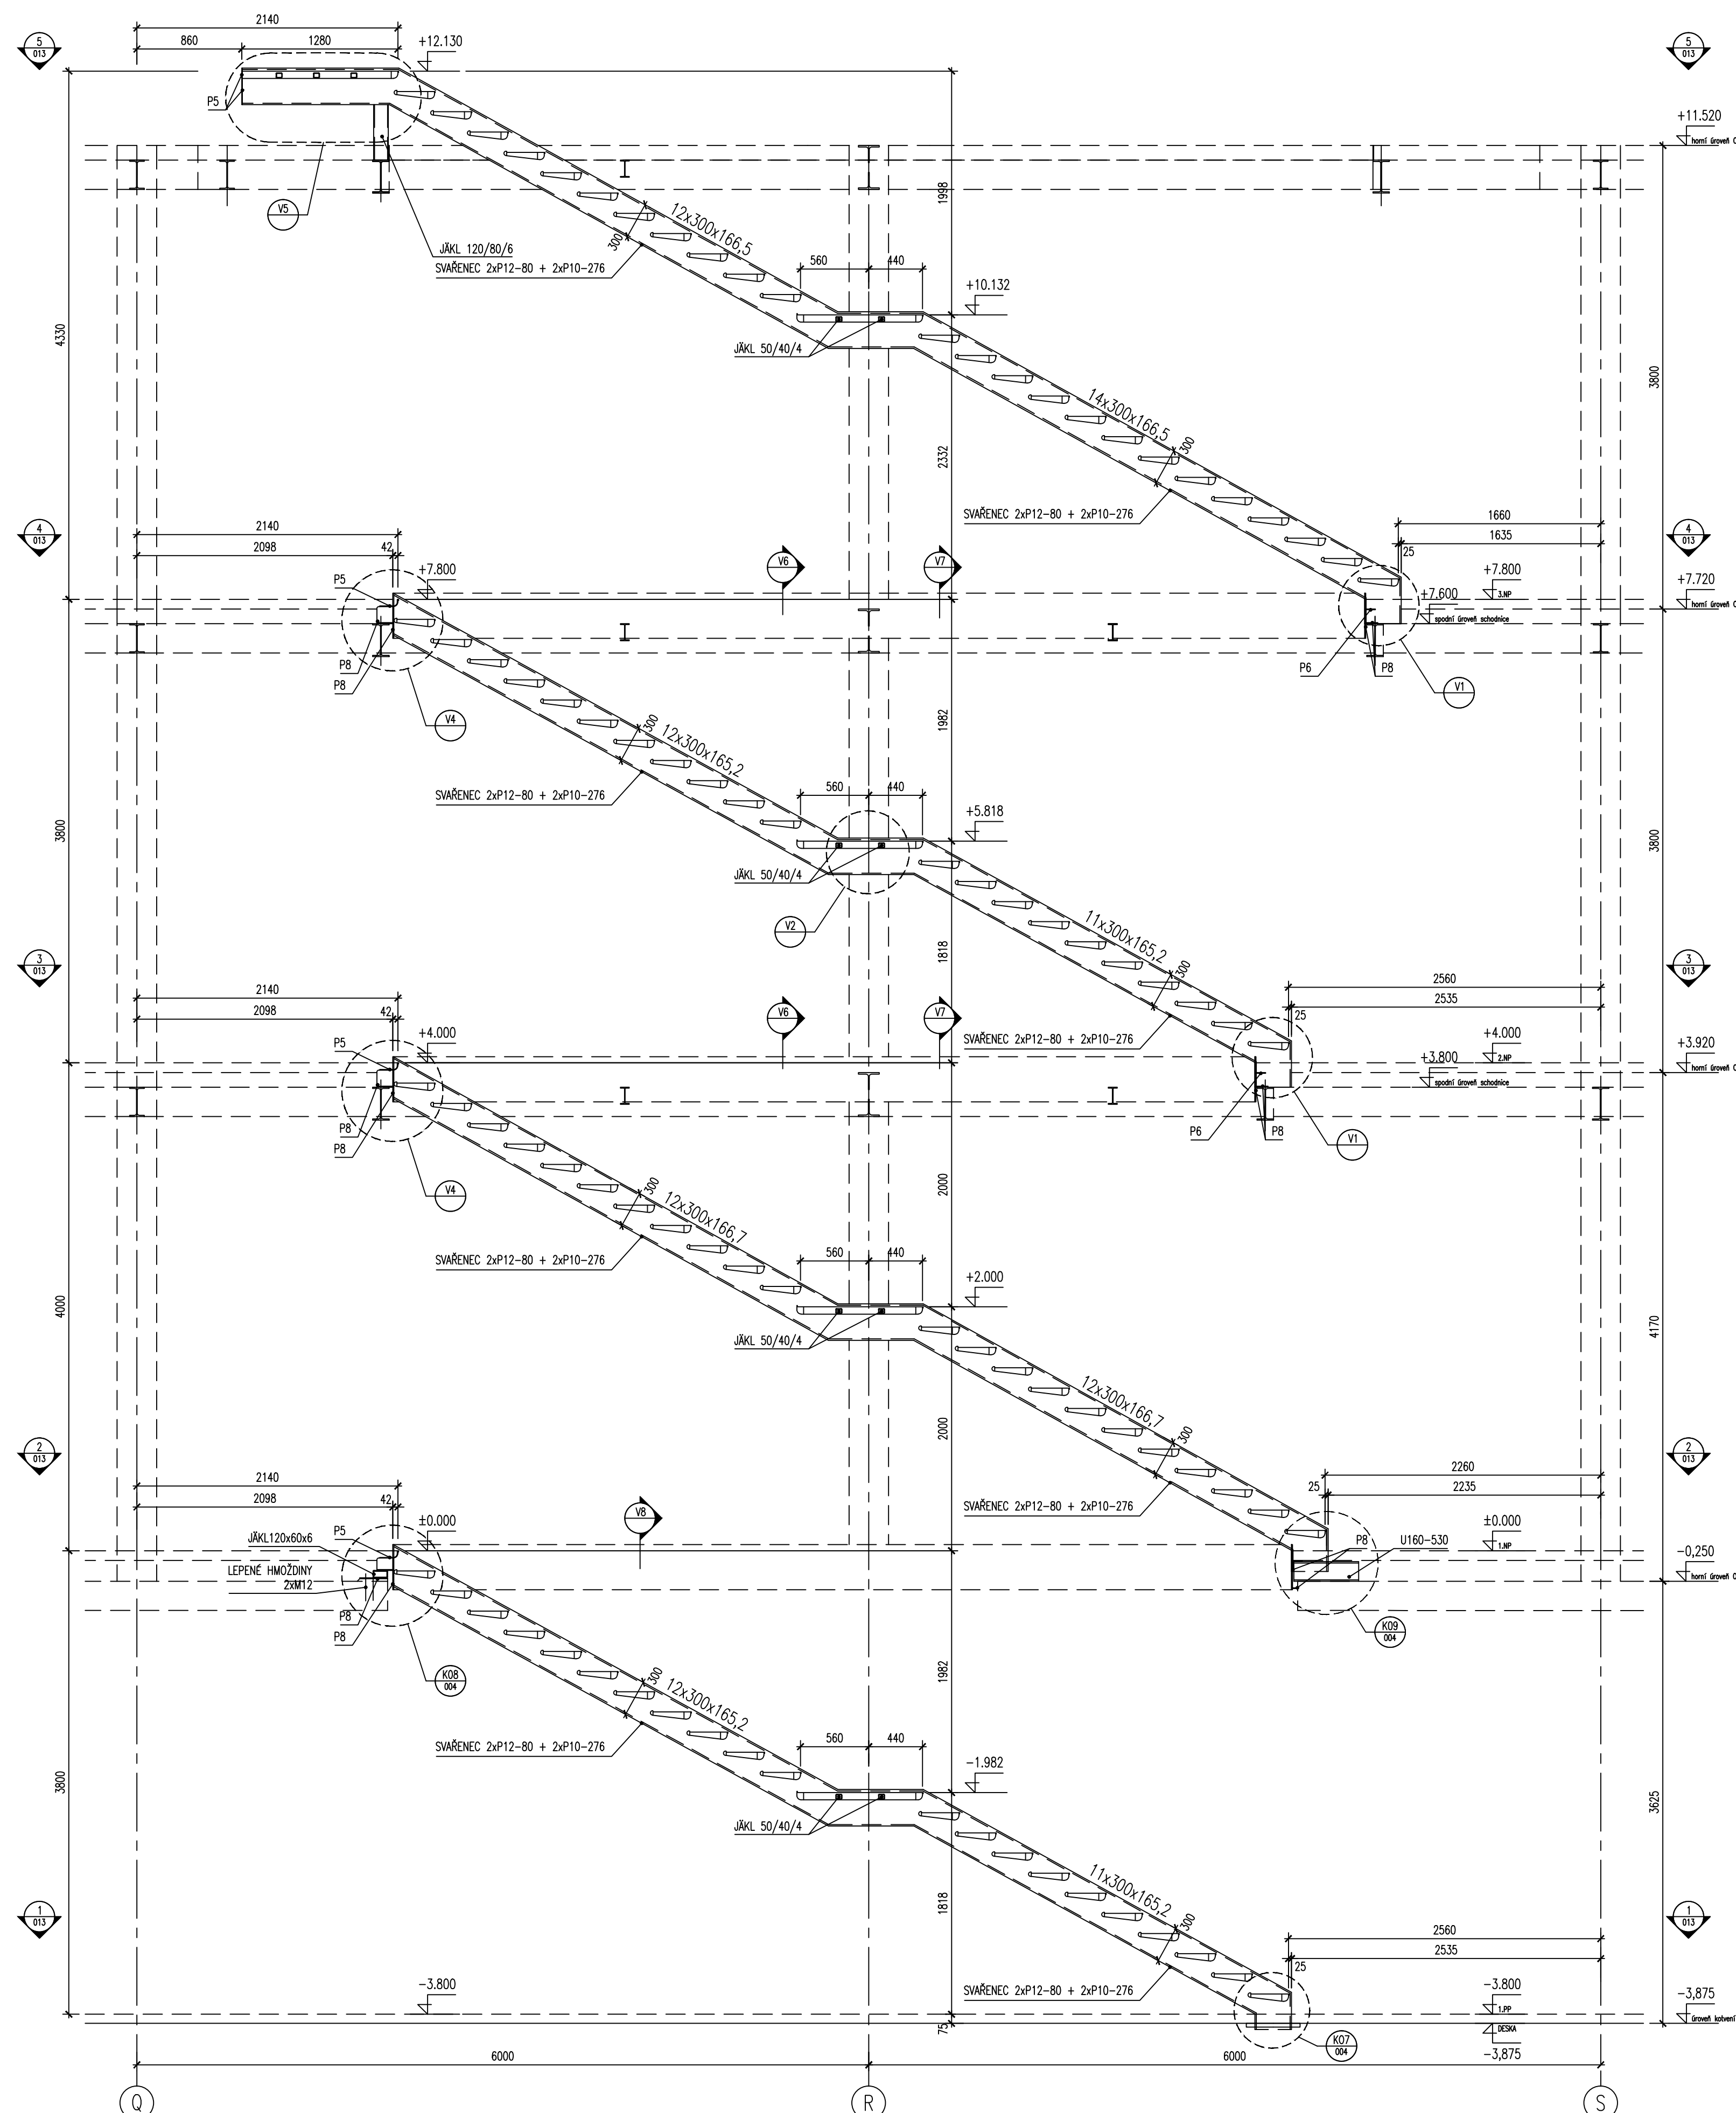


Det V1 M 1:10

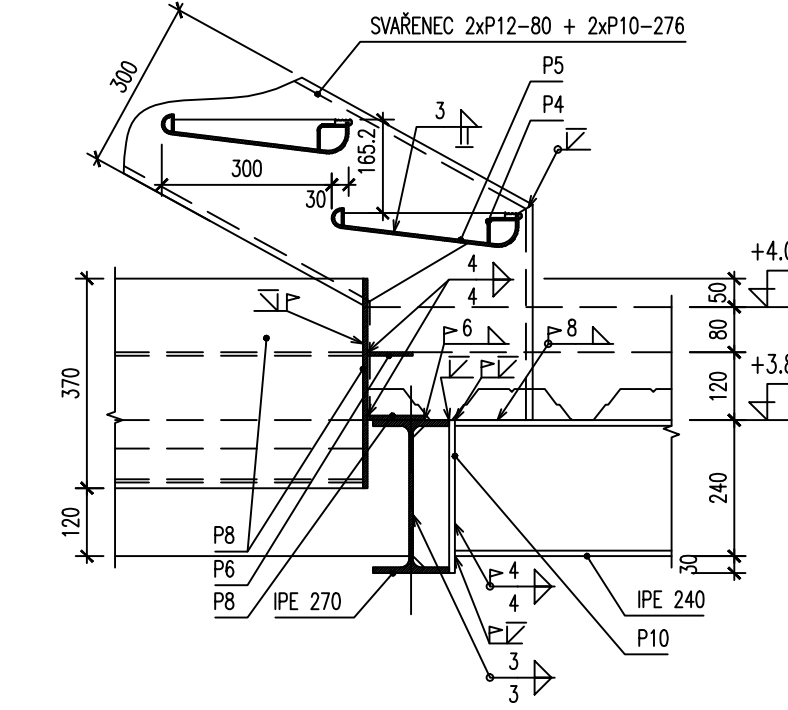


Det V2 M 1:10

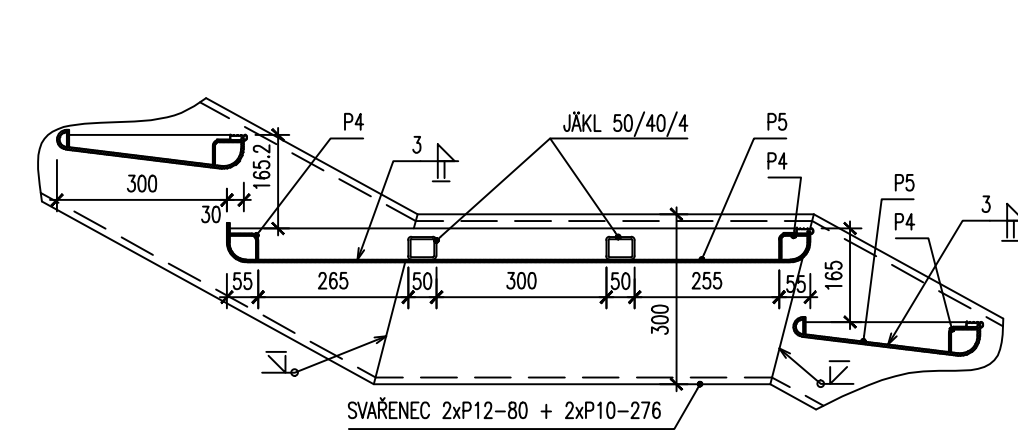


Det V4 M 1:10

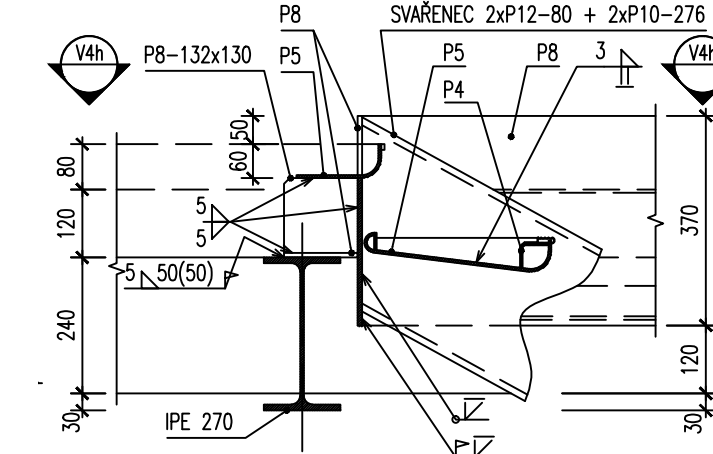


Det V4h M 1:10

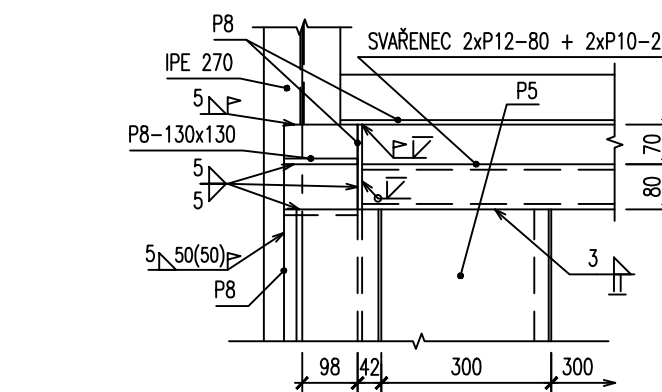


Det V5 M 1:10

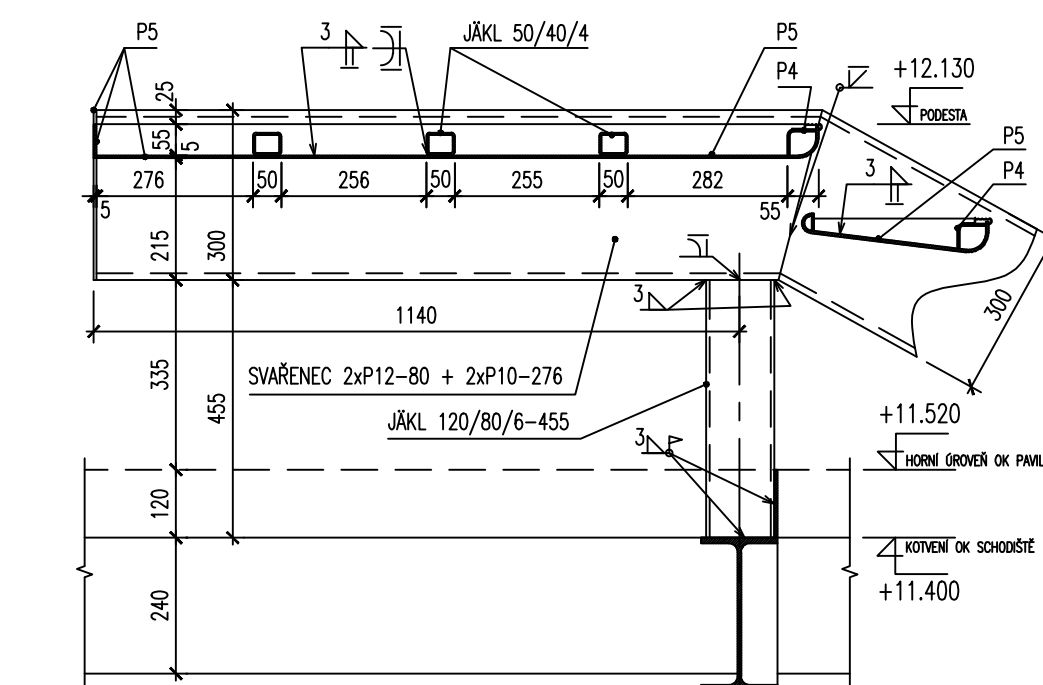


Det V6 M 1:10

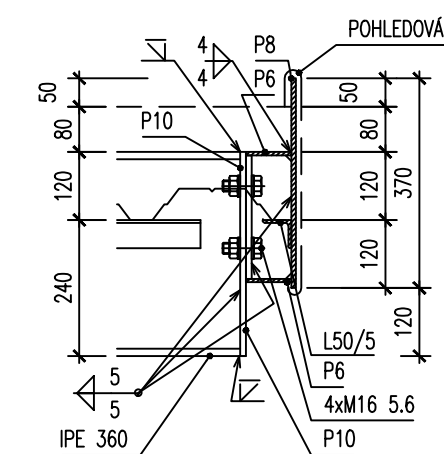


Det V7 M 1:10

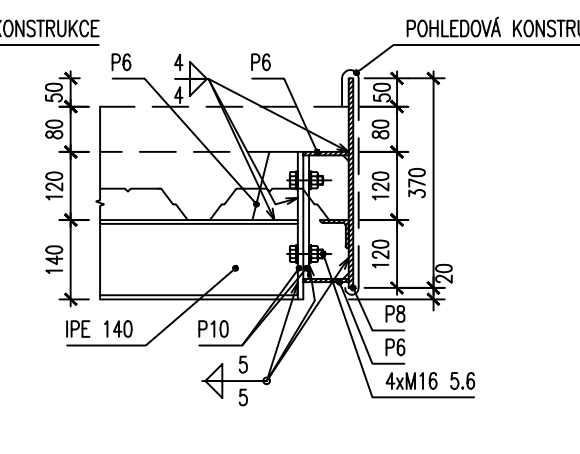


Det V8 M 1:10

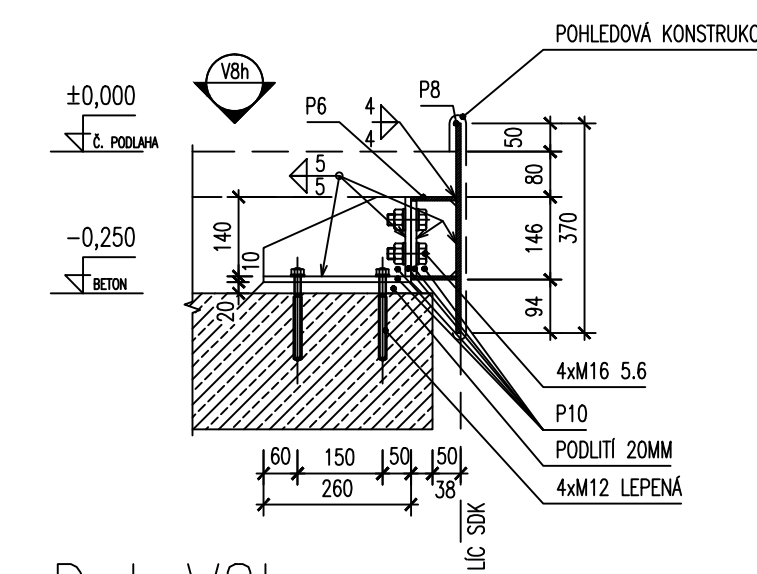

Det V8h M 1:10

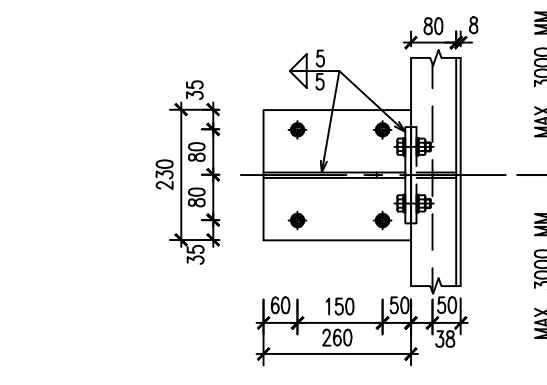

Det V3–podrob.detail stupně M 1:2,5

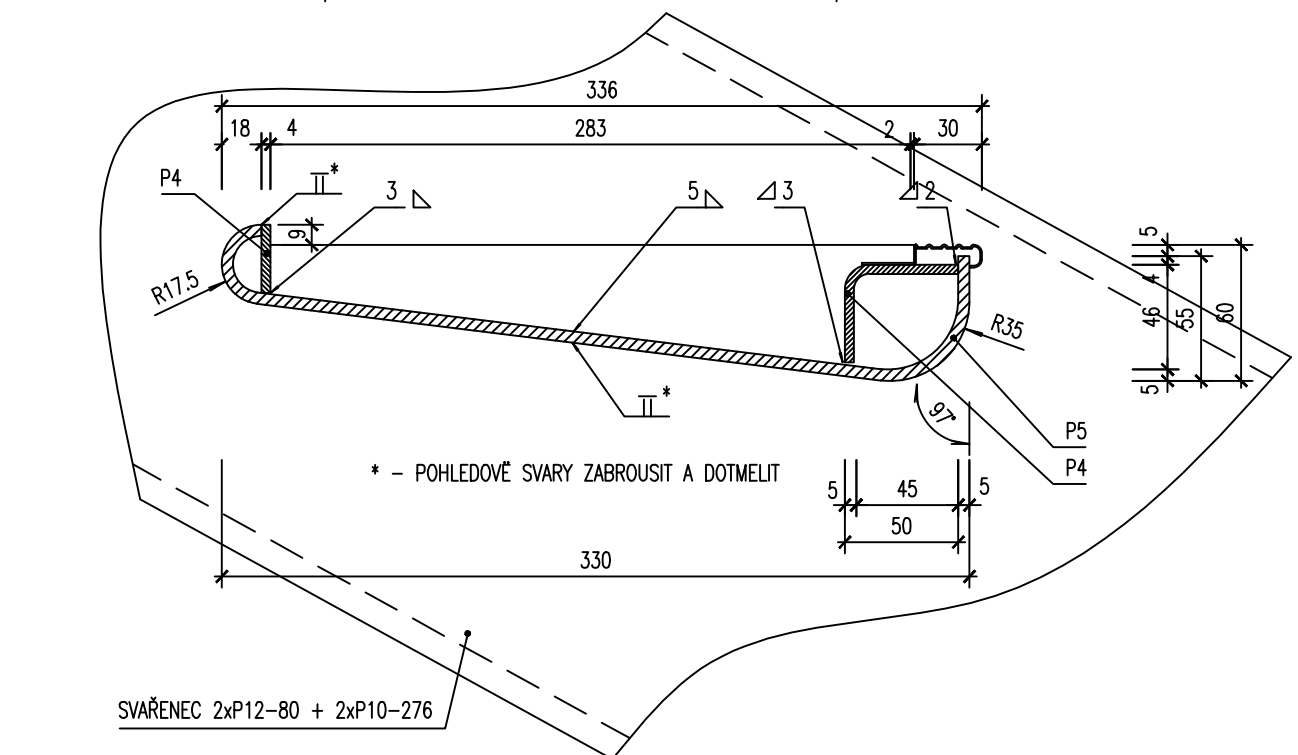


## POZNÁMKA:

- DĚLENÍ KONSTRUKCE SCHODIŠTĚ NA MONTÁŽNÍ CELKY PROVEDE DODAVATEL OK S OHLEDEM NA ZPŮSOB VÝROBY, DOPRAVY A MONTÁŽE
- POKRYTÍ-STUPNĚ: PODROBNÉ ŘEŠENÍ VIZ STAVEBNÍ PROJEKT
- PODESTY: PODROBNÉ ŘEŠENÍ VIZ STAVEBNÍ PROJEKT
- VIDITELNÉ SVARY ZABROUSIT,PŘÍPADNĚ ESTETIC.VADY(NEROVNOSTI)ZATMELIT

OČEL S235

P.Ú.: VIZ TECHNICKÁ ZPRÁVA


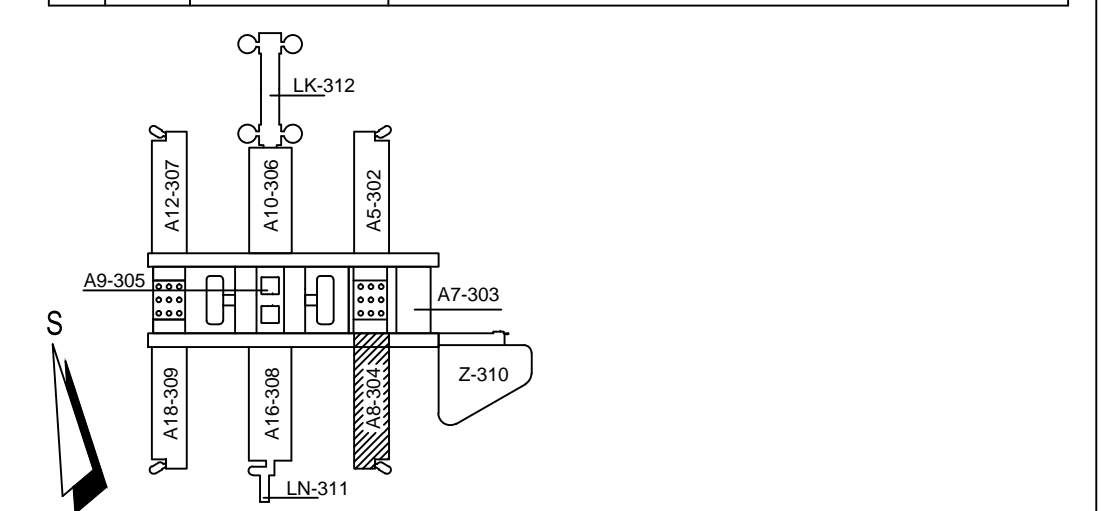

±0,000=281,70 (PODLAHA 1.NP PAVILONŮ)



UKB - 1 - DSP - D - 304 - 03 - 014 - 01

JAROMÍR ČERNÝ	KAREL TUZA	PETR UHLÍŘ
---------------	------------	------------

KOORDINACE PROJEKTU PROJEKTANT ING. FRANTIŠEK JAMULEC	PROJEKTANT ING. PAVEL ŠIMON	ZODP. PROJEKTANT ING. PAVEL ŠIMON
