






POZN.2: BEZPEČNOSTNÍ SPÍNAČ BUDE UMÍSTĚN NA OPAČNÉ STRANĚ DVEŘÍ, NEŽ JSOU UMÍSTĚNÝ SPÍNAČE OSVĚTLENÍ, ABY SE CO NEJVÍCE ZAMEZILO MOŽNÉMU NÁHODNÉMU ZNEUŽITÍ SPÍNAČE. VE VÝKRESOVÉ DOKUMENTACI SE PŘEDPOKLÁDÁ UMÍSTĚNÍ SPÍNAČŮ OSVĚTLENÍ NA STRANĚ OTVÍRÁVÉHO KŘÍDLA DVEŘÍ – PŘI REALIZACI NUTNO PŘÍPŮSOBIT DLE AKTUÁLNÍHO STAVU. SPÍNAČ BUDE OPATŘEN INFORMATIVNÍ TABULKOU S NÁPÍSEM NAPR.: "BLOKACE DVEŘÍ PROTI OTEVŘENÍ ZVENKU – POUŽIT POUZE V PŘÍPADĚ OHROŽENÍ".


LEGENDA


-  ŘÍDICI A PŘÍSTUPOVÁ JEDNOTKA-DATOVÝ KONCENTRÁTOR, LAN, RS485
 -  DVEŘNÍ PŘÍSTUPOVÁ ŘÍDICI JEDNOTKA
 -  BEZKONTAKTNÍ ČTEČKA KARET
 -  ELEKTROMECHANICKÝ ZÁMEK
 -  PANIKOVÁ HRAZDA – ČÁST NA OTVÍRÁNÉM KŘÍDLĚ, OVLÁDNÁ ČTEČKOU
 -  NAPÁJECÍ ZDROJ 12VDC/5A PRO KOMONENTY EACS
 -  NAPÁJECÍ ZDROJ 12VDC/5A PRO EMZ A PANIKOVÉ HRAZDY
 -  NOVÝ NAPÁJECÍ ZDROJ – VÝMĚNA ZA STÁVAJÍCÍ, POPIS VIZ PUDORYSY
 - SVORKOVACÍ A ROZVODNÁ KRABICE NAPÁJENÍ EMZ (PANIK. HRAZDO)
 -  BEZPEČNOSTNÍ SPINÁČ PRO BLOKACI DVEŘÍ

ROZVODY NOVÉ, ROZŠÍŘUJÍCÍ ČÁSTI PŘÍSTUPOVÉHO SYSTÉMU EACS – TYPY KABELŮ A KABELOVÝCH TRAS VIZ PUDORYSY, DETAILNÍ ROZVODY KABELÁŽE VIZ BLOKOVÉ SCHÉMA EACS

— · — · — · —
HRANICE POŽARNÍCH ÚSEKŮ

(D) ČÁST SYSTÉMU EACS ROZPOČTOVANÁ SAMOSTATNĚ – PRACOVNÍ DOKTORANDŮ A VYBRANÁ PRACOVNÍČE.
SAMOSTATNĚ ROZPOČTOVANÉ ČÁSTI SE BUDOU REALIZOVAT SOUČASNĚ

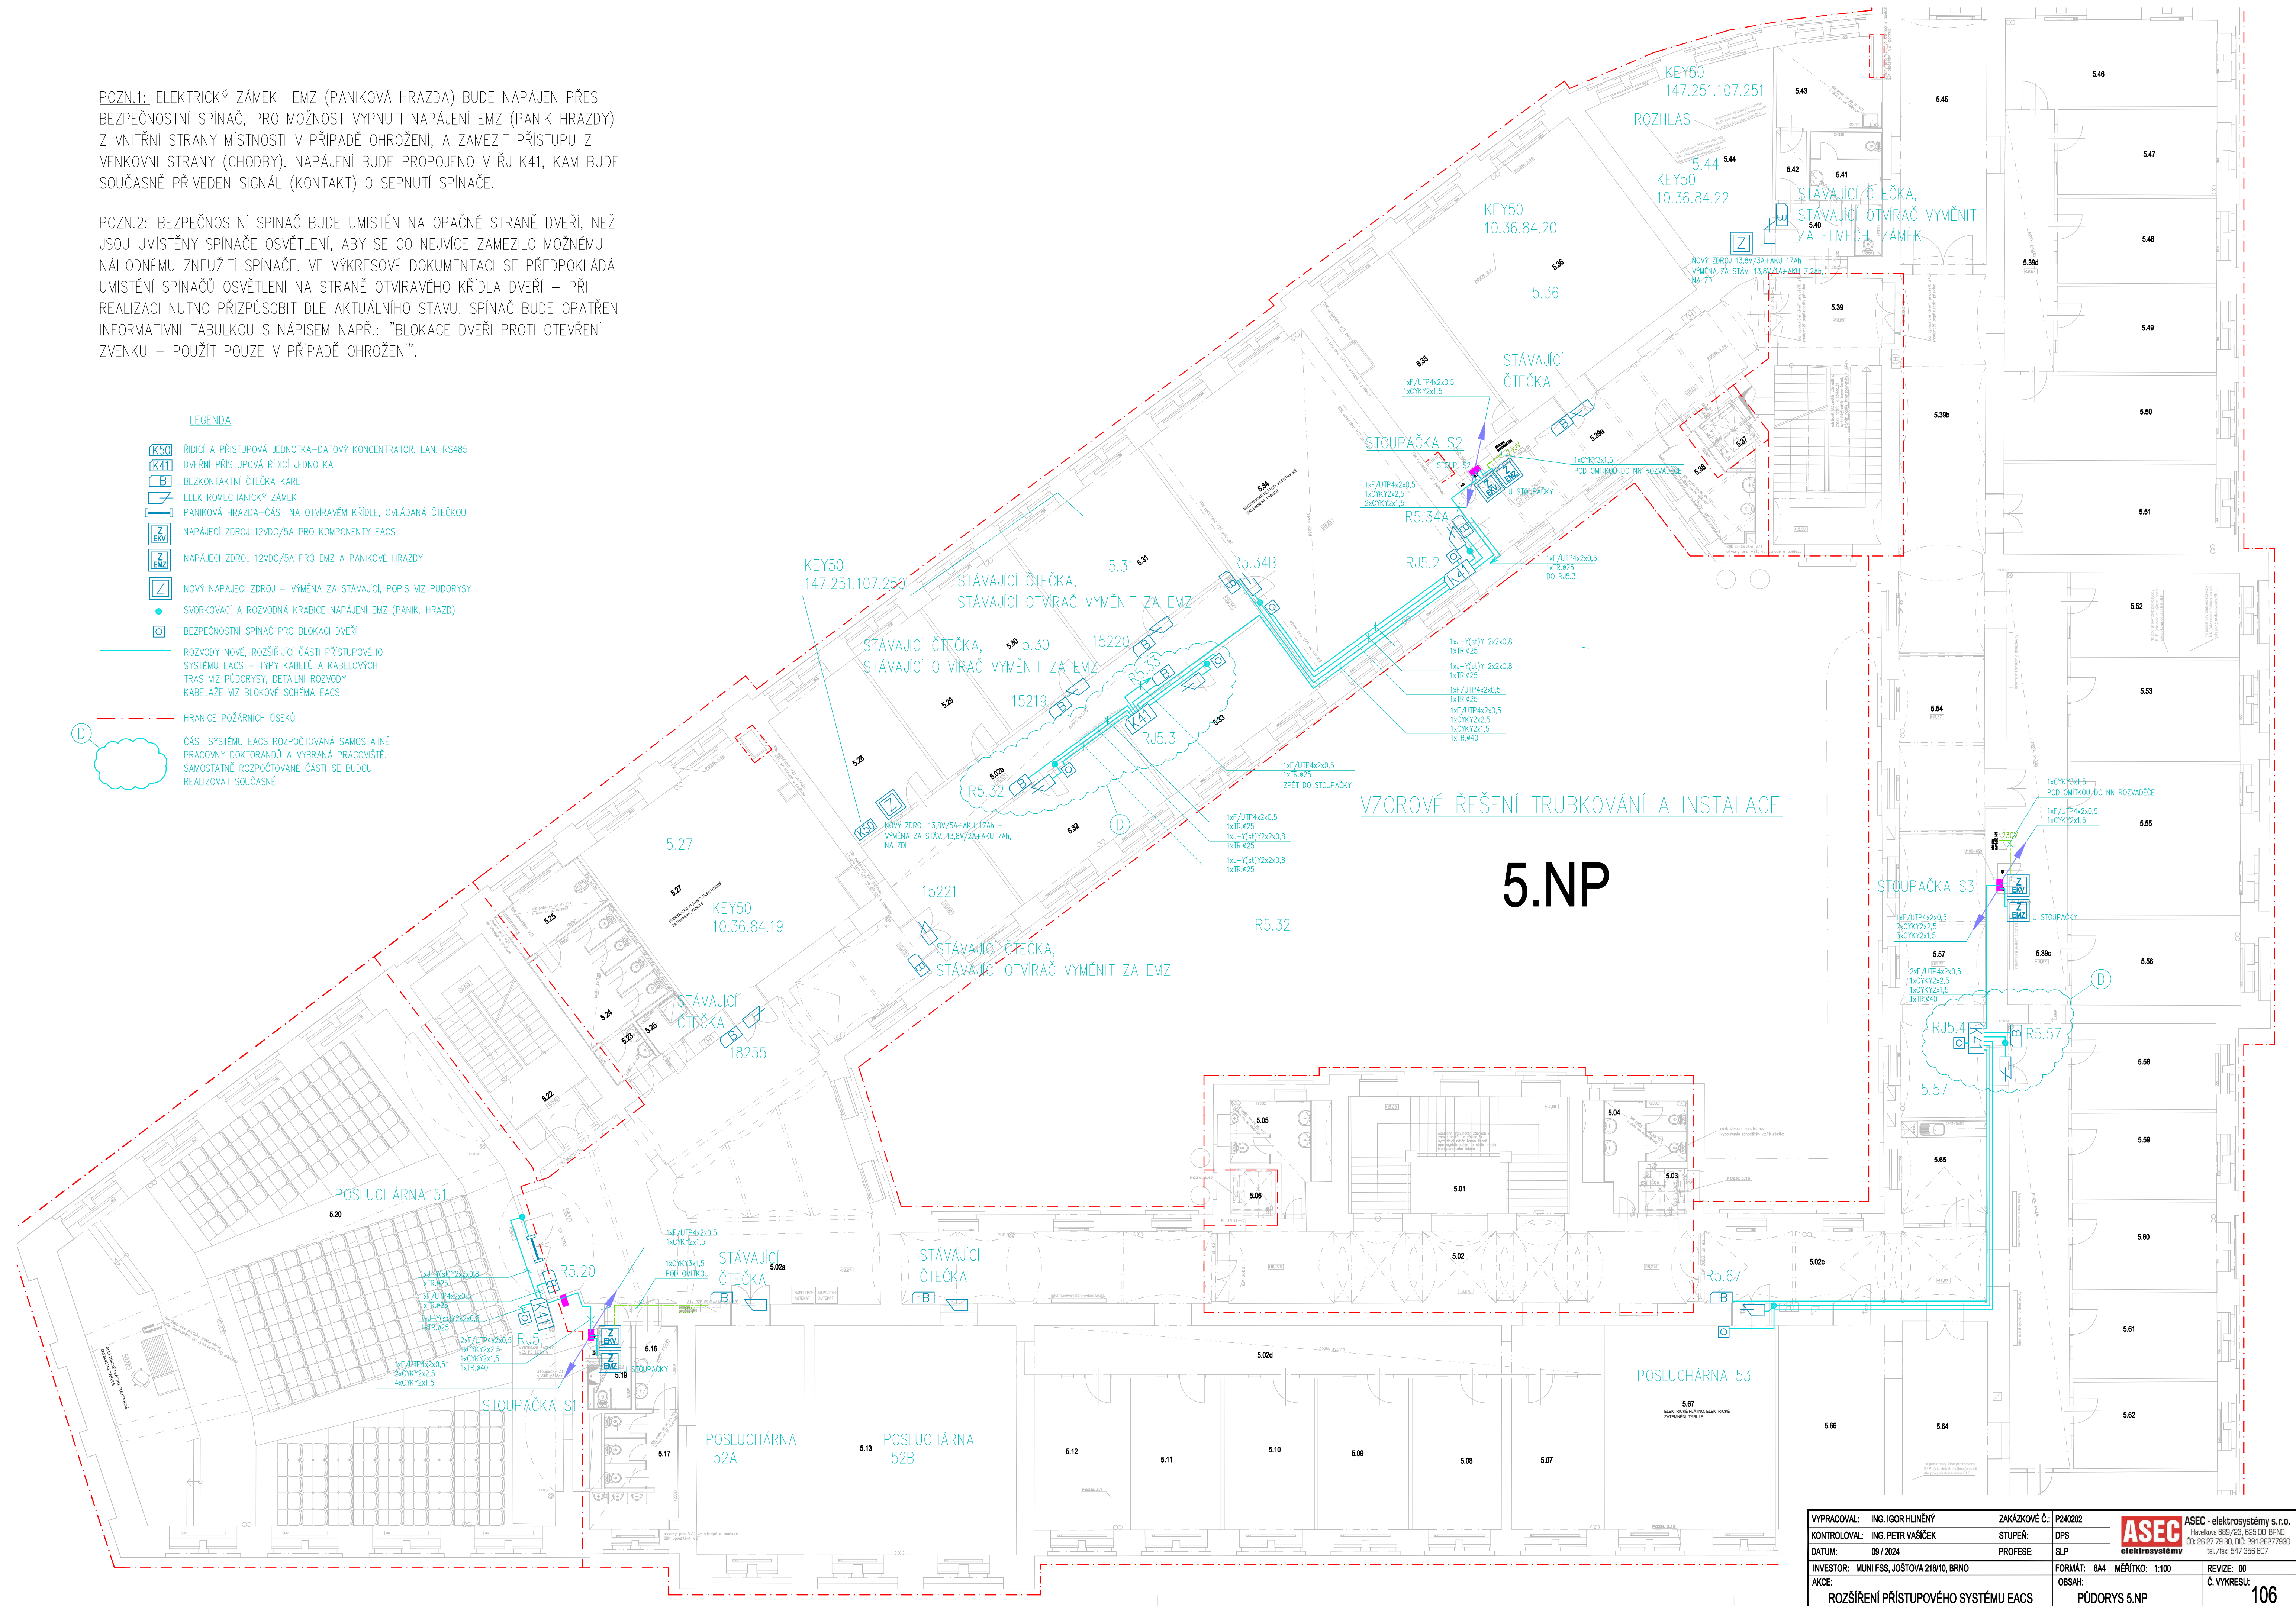

VYPRACOVANÉ:	ING. IGOR HUNĚVÝ	ZAKÁZKOVÉ Č.:	P240022	 ASEC - elektro-systémy s.r.o. Havlíčkův Brod, 256 01 IČ: 257 78 30; DIČ: 261-26577930 tel./fax: 547 356 07					
KONTROLOVANÉ:	ING. PETR VAŠÍČEK	STUPEŇ:	DPS						
DATAUM:	09 / 2024	PROFESIE:	SLP						
INVESTOR:	MUNI FSS, JOŠTOVA 218/01, BRNO			FORMÁT:	844	MĚŘITKA:	1:100	REVIZE:	00
AKCE:	ROZŠÍŘENÍ PŘÍSTUPOVÉHO SYSTÉMU EACS			OBŠAH:	PŮDORYS 5.NP			Č. VYKRESU:	106