PŮDORYS OBJEKTU - PBŘ

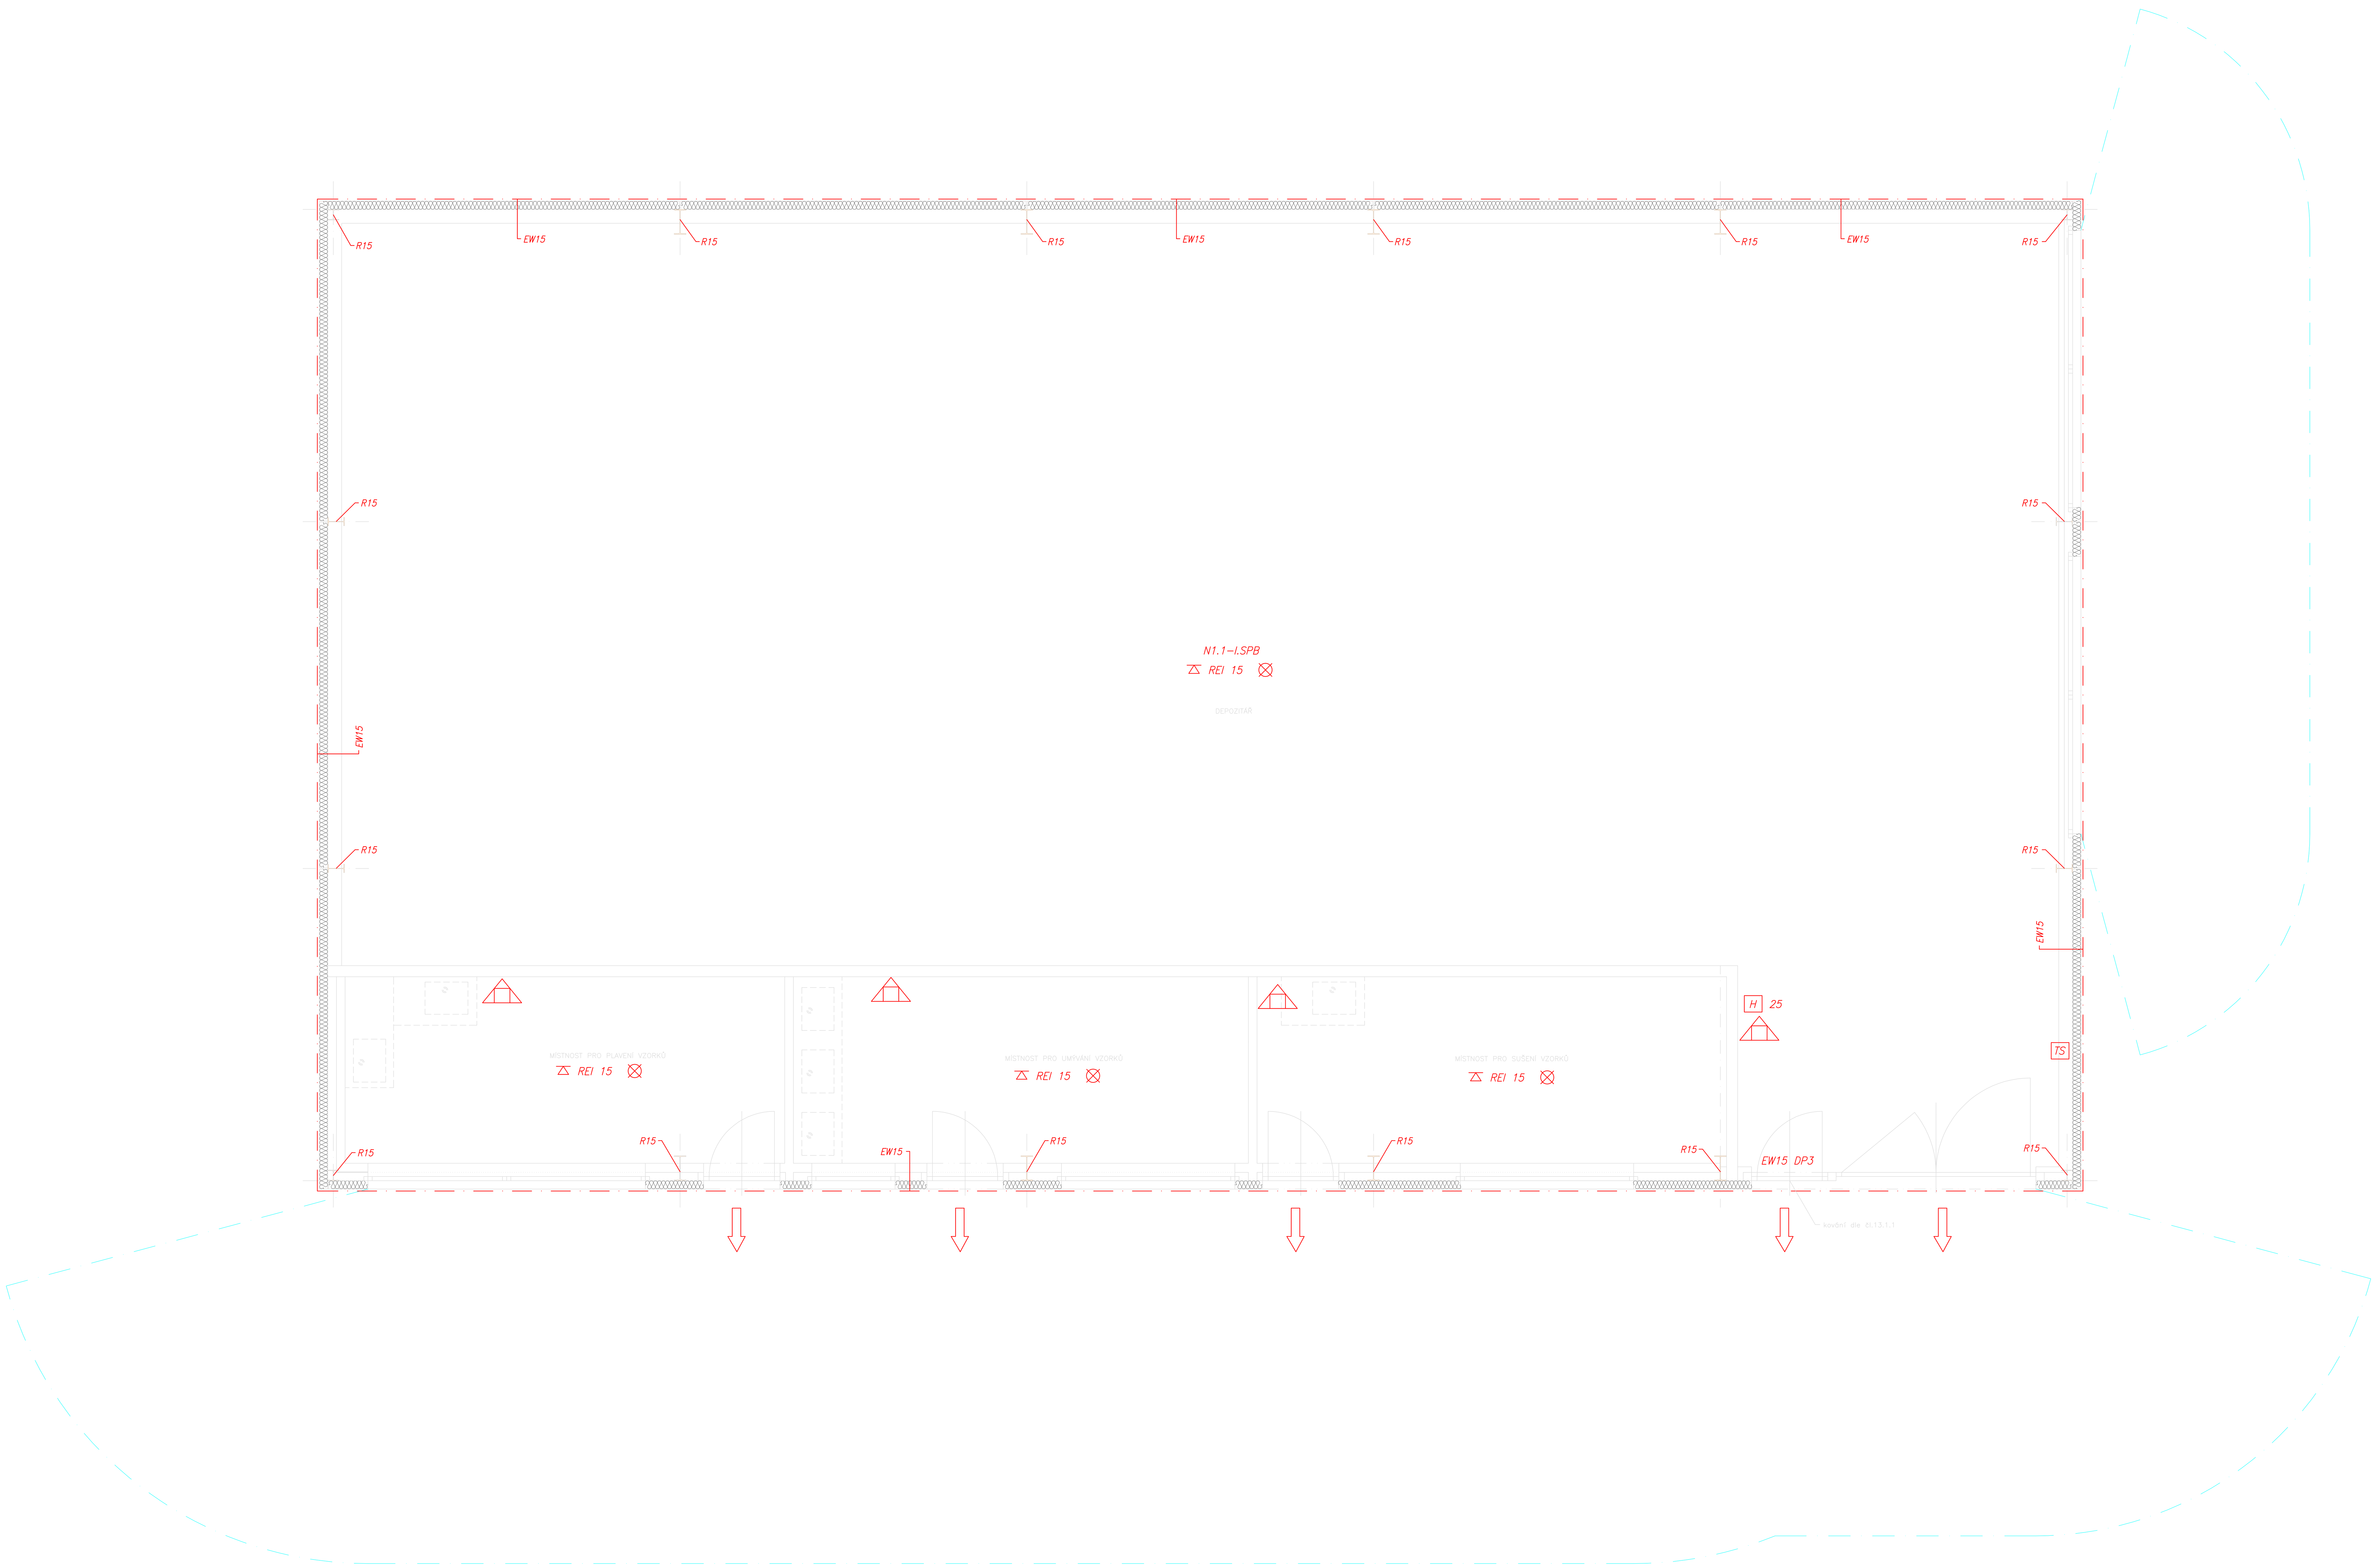

LEGENDA ZNAČEK PO

(red dash-dot line)	Požárně dělicí konstrukce
(cyan dash-dot line)	Požárně nebezpečný prostor objektu
N1.1–I.SPB	Nadzemní požární úsek v 1.NP s pořadovým č.1, stupeň požární bezpečnosti I.
EW15 DP3	Požární uzávěr otvorů omezující šíření tepla s požární odolností 15 min konstrukce druhu DP3
H 25	Vnitřní požární hydrant s tvarově stálou hadicí o délce 30 m o světlosti 25 mm s průtokem 0,3 l/s a přetlakem 0,2 MPa
(arrow)	Únikový východ
EW 15	Požadovaná požární odolnost stavební konstrukce
REI 15	Požadovaná požární odolnost vodorovné stavební konstrukce
⊗	Nouzové osvětlení (bateriový zdroj 60 min.)
TS	TOTAL STOP
(triangle symbol)	Přenosný hasicí přístroj s has.schopností 21A
kování dle čl.13.1.1	Dveře jsou dle ČSN 730810 čl.13.1.1 opatřeny ve směru úniku osob kováním umožní při vzniku ohrožení otevření uzávěru ručně či samočinně (bez jakých.nástrojů), ať již je závěr zamčený, zablokovaný či jinak zajištěný proti vloupání osob.

LEGENDA MÍSTNOSTÍ

Č.M.	NÁZEV MÍSTNOSTÍ	PLOCHA /m²/	DRUH PODLAHY	POVRCHY STĚN	POVRCHY STROP	POZNÁMKA
JZT01N01001	DEPOZITÁŘ	288,60	DRÁTKOBETON	PUR PANEL/OM.	PUR PANEL	SOKL v.50 mm
JZT01N01002	MÍSTNOST PRO PLAVENÍ VZORKŮ	17,30	KERAM.DLAŽBA	OBKLADY	MINER.PODHLED	OBKLAD V.2,6m
JZT01N01003	MÍSTNOST PRO UMÝVÁNÍ VZORKŮ	17,90	KERAM.DLAŽBA	OBKLADY	MINER.PODHLED	OBKLAD V.2,6m
JZT01N01004	MÍSTNOST PRO SUŠENÍ VZORKŮ	18,40	KERAM.DLAŽBA	OBKLADY	MINER.PODHLED	OBKLAD V.2,6m

V J S Z

VYPRACOVAL: Ing. P.Pokorný	KRESLIL: Ing. L.Švach	ZODP. PROJEKTANT: Ing. P.Sobotka	
OBEC: Těšetice		STAVEB. ÚŘAD: Prosiměřice	
MÍSTO: parc.č. 3344/1 a 3343		K.Ú.: Těšetice u Znojma	
INVESTOR: Masarykova univerzita, Žerotínovo náměstí 617/9, Brno–město, 60200 Brno		ČÍSLO ZAK.:	
		DATUM: 11/2024	
		MĚŘÍTKO: 1:50	
		STUPEŇ: DPS	KOPIE

OBJEKT

HALA DEPOZITÁŘE TĚŠETICE

STAVEBNÍ ČÁST–DOKUMENTACE PRO PROVEDENÍ STAVBY

OBSAH: PŮDORYS OBJEKTU – PBŘ

Č. VÝKRESU: D.1.1.7