

POZNÁMKA

- Konstrukční schémata ani ostatní výkresy nenahrazují výrobní dokumentaci (dílenskou), ta bude zpracována jednotlivými dodavateli a předložena GP k odsouhlasení.
- Dodavatel garantuje veškeré technické parametry prvků, včetně jejich tuhostí.
- Kotvení prvků, kotevní materiály a technologie provádění budou garantovány výrobcem (dodavatelem), atypické postupy budou konzultovány s projektantem.
- Veškeré prvky musí splňovat statické i bezpečnostní předpisy a požadavky. Dodavatel garantuje jejich způsobilost a dodá prohlášení o shodě k jednotlivým konstrukcím.
- Příklady uvedených výrobků/výrobců určují minimální standard použitých výrobků. Záměna může být po řádném vyvzorkování dohodnuta s projektantem a investorem projektu.
- Veškeré barevnosti a dekory musí být vzorovány a odsouhlaseny projektantem návrhu!
- Dodavatel interiéru musí ověřit možnost dodání jednotlivých prvků před jejich objednáním a instalací do stavby. Je jeho povinností, aby ověřil veškeré rozměry v místnostech v návaznosti na probíhající stavbu. V případě rozměrové či jiné kolize upozorní objednatele a předloží alternativní návrh řešení.

GENERÁLNÍ PROJEKTANT

ARTHEON s.r.o.

malek@artheon.cz | +420774864464 | Křoftova 2619/45, Brno, 616 00 | www.artheon.cz

PROJEKTANT ČÁSTI

ARTHEON s.r.o.

malek@artheon.cz | +420774864464 | Křoftova 2619/45, Brno, 616 00 | www.artheon.cz

Zpřístupnění objektu a dobudování bezbariérového ubytování na kolejích MU Kounicova - řešení interiéru

Masarykova univerzita

Žerotínovo náměstí 617/9, 601 77 Brno

Brno [582786]; k.ú.: Ponava [611379], parcely č.: 891, Kounicova 507/50, 602 00 Brno

PROJEKT PRO PROVÁDĚNÍ INTERIÉRU

VÝPIS PRVKŮ



HIP Ing. Petr Málek

ZODPOVĚDNÝ PROJEKTANT Ing. Petr Málek

PROJEKTANT Ing. arch. Jakub Soška

STUPEŇ INT

07/2024

1:20 c.01

OBECNÉ MATERIÁLOVÉ PROVEDENÍ:

Materiálové řešení vychází z předchozího projektu interiéru, který byl zpracováván na jednotlivé studentské pokoje. Výsledná barevnost a zvolené materiály jsou uzpůsobeny tomuto návrhu, aby byl desing nábytku jednotný v celém objektu.

Hlavní barevné řešení nábytku tvoří kombinace dřevěné teplejší textury se strukturovaným povrchem se světle béžovou barvou s matným povrchem. Tyto dva hlavní dekory jsou doplněny o nerezové kovové prvky (úchytky, nábytkové nohy, kování).

 
Kuchyňské dřezy včetně baterií jsou navrženy granitové v tmavě šedém odstínu (alternativně antracitové).

Židle jsou navrženy v barevných pastelových odstínech modré a červené.

NAVRŽENÉ MATERIÁLY:




LDT - dub přírodní, matný,
strukturovaný povrch



LDT - béžová barva světlá, RAL
1013, matný hladký povrch



 Nerezové prvky,
kartáčovaný povrch



kovové doplňky - barva bílá,
RAL 9010, matný hladký povrch

N - VÝPIS INTERIÉROVÉHO VYBAVENÍ

STUPEŇ:

INTERIÉROVÉ ŘEŠENÍ


NÁZEV AKCE:

ZPŘÍSTUPNĚNÍ OBJEKTU A DOBUDOVÁNÍ BEZBARIÉROVÉHO
UBYTOVÁNÍ NA KOLEJÍCH MU KOUNICOVA - ŘEŠENÍ INTERIÉRU


AA
ARTHEON

SCHÉMA M 1:20

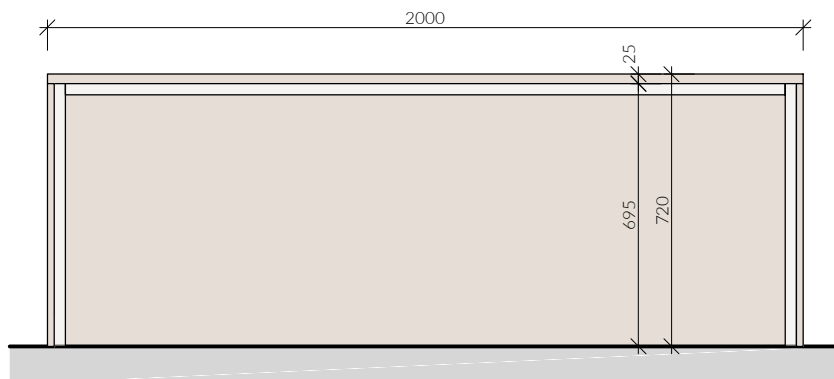
POHLED ČELNÍ



POHLED BOČNÍ

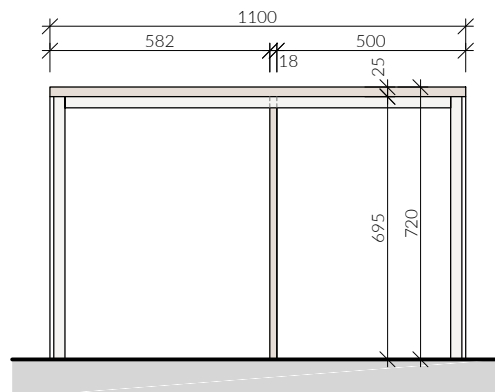

PŮDORYS

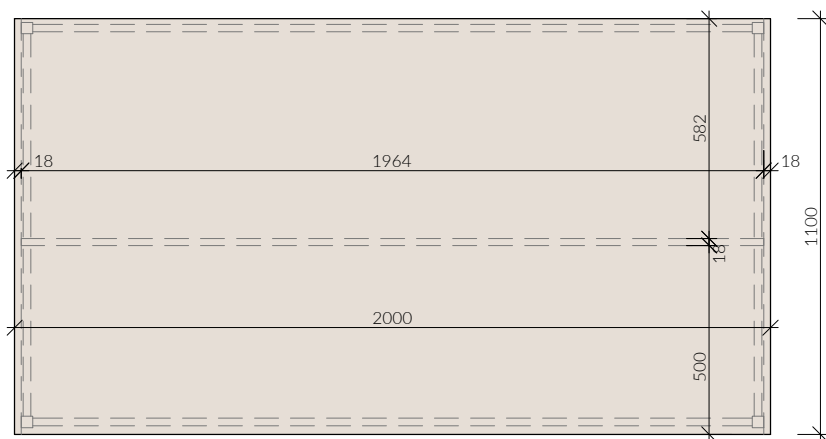

REFERENČNÍ OBRÁZEK



POPIS

KANCELÁŘSKÝ STŮL

deska:

materiál: laminovaná DTD deska tl. 25 ± 1 mm

hrany: plastová ABS hrana tl. 2 mm

dekor: dřevěná textura - dub přírodní, matný, strukturovaný povrch

boky, přední zástěna:

materiál: laminovaná DTD deska tl. 18 ± 1 mm

hrany: plastová ABS hrana tl. 2 mm

dekor: dřevěná textura - dub přírodní, matný, strukturovaný povrch

podnož:

materiál: kovové nohy 30x30 mm

dekor: bílá, RAL 9010, matný hladký povrch

h

doplňky:

- stolové nohy opatřeny výškově stavitelnou patkou

POZNÁMKY:

-

POČET :

1 ks




KANCELÁŘSKÝ STŮL

N1

N - VÝPIS INTERIÉROVÉHO VYBAVENÍ

STUPEŇ: INTERIÉROVÉ ŘEŠENÍ
NÁZEV AKCE: ZPŘÍSTUPNĚNÍ OBJEKTU A DOBUDOVÁNÍ BEZBARIÉROVÉHO UBYTOVÁNÍ NA KOLEJÍCH MU KOUNICOVA - ŘEŠENÍ INTERIÉRU

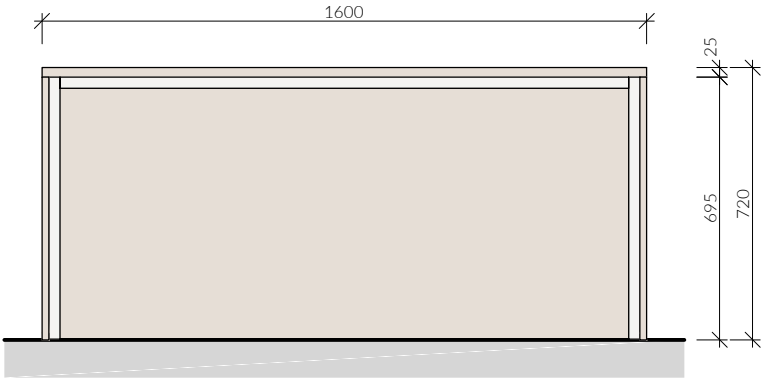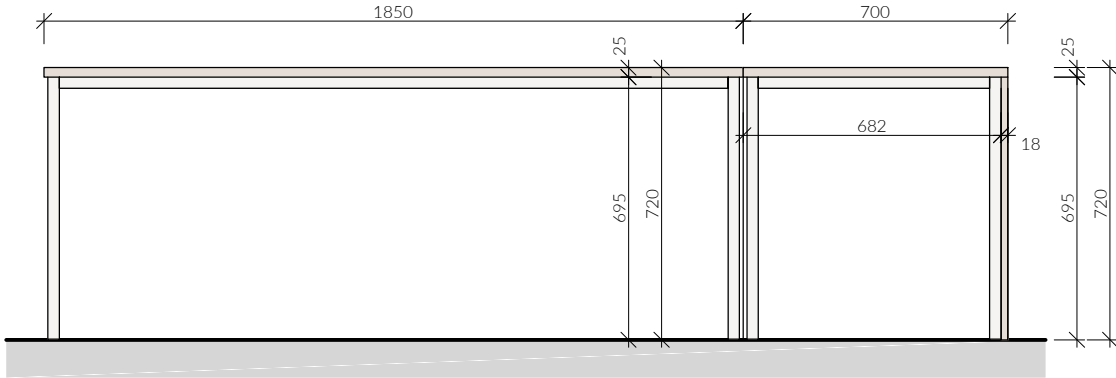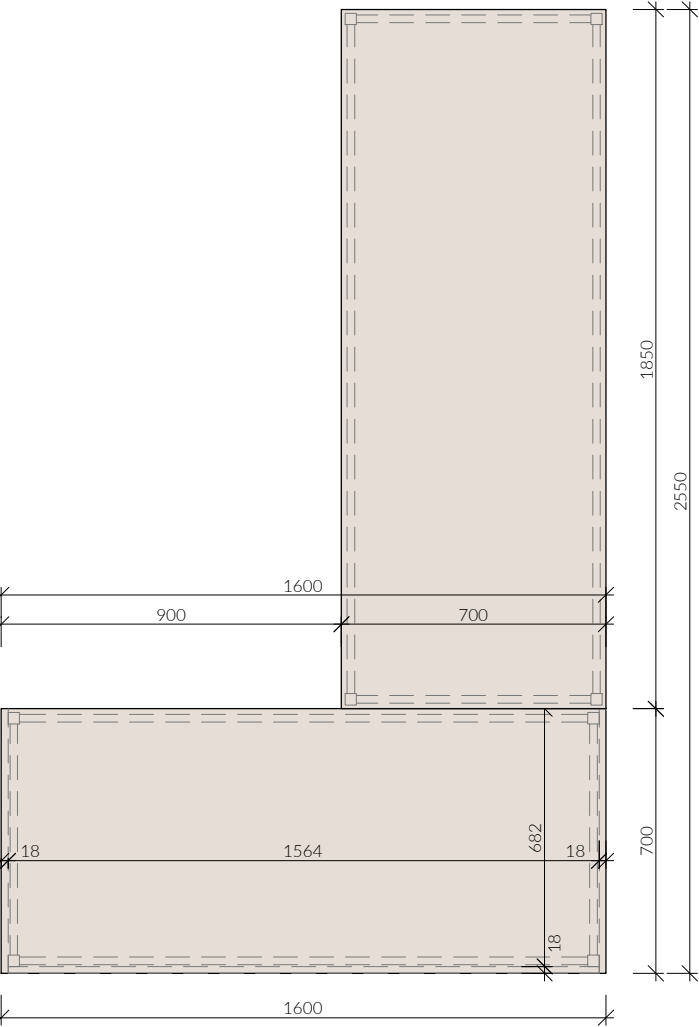

SCHÉMA M 1:20		POPIS
<div>POHLED ČELNÍ</div> 	<div>ŘEZOPOHLED BOČNÍ</div> 	<div>KANCELÁŘSKÝ STŮL S JEDNACÍM STOLEM</div> <div>deska: materiál: laminovaná DTD deska tl. 25 ± 1 mm hrany: plastová ABS hrana tl. 2 mm dekor: dřevěná textura - dub přírodní, matný, strukturovaný povrch</div> <div>boky, přední zástěna: materiál: laminovaná DTD deska tl. 18 ± 1 mm hrany:plastová ABS hrana tl. 2 mm dekor: dřevěná textura - dub přírodní, matný, strukturovaný povrch</div> <div>podnož: materiál: kovové nohy 30x30 mm dekor: bílá, RAL 9010, matný hladký povrch</div> <div>doplňky: - stolové nohy opatřeny výškově stavitelnou patkou</div>
<div>PŮDORYS</div> 		<div>POZNÁMKY:</div> <div>-</div>
		POČET : 1 ks

N - VÝPIS INTERIÉROVÉHO VYBAVENÍ

STUPEŇ:

INTERIÉROVÉ ŘEŠENÍ


NÁZEV AKCE:

ZPŘÍSTUPNĚNÍ OBJEKTU A DOBUDOVÁNÍ BEZBARIÉROVÉHO
UBYTOVÁNÍ NA KOLEJÍCH MU KOUNICOVA - ŘEŠENÍ INTERIÉRU


AA
ARTHEON

SCHÉMA M 1:20

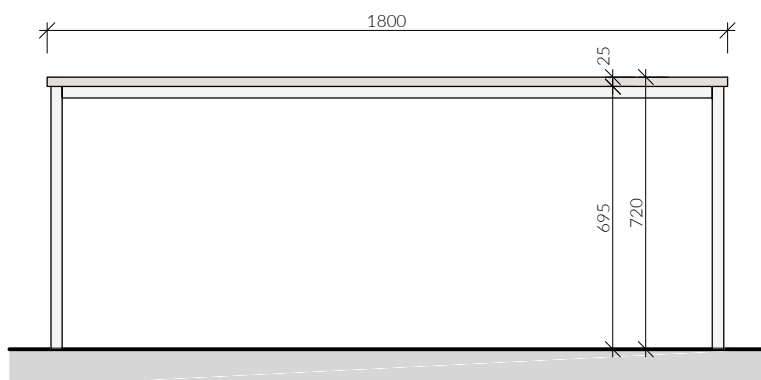
POHLED ČELNÍ



POHLED BOČNÍ

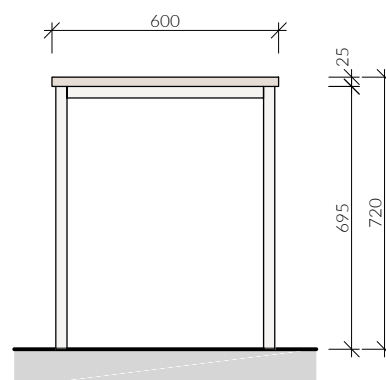

PŮDORYS

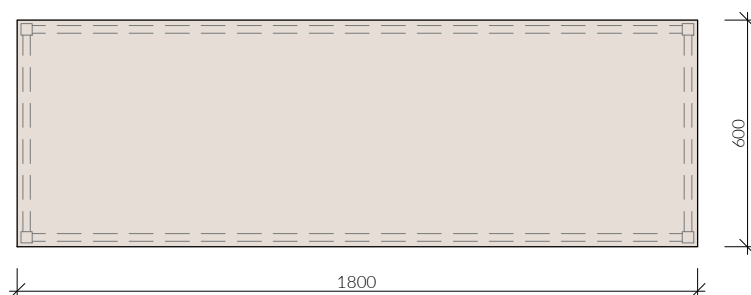

REFERENČNÍ OBRÁZEK



POPIS

KANCELÁŘSKÝ STŮL

deska:

materiál: laminovaná DTD deska tl. 25 ± 1 mm

hrany: plastová ABS hrana tl. 2 mm

dekor: dřevěná textura - dub přírodní, matný, strukturovaný povrch

podnož:

materiál: kovové nohy 30x30 mm

dekor: bílá, RAL 9010, matný hladký povrch

doplňky:

- stolové nohy opatřeny výškově stavitelnou patkou

POZNÁMKY:

-

POČET :

1 ks

KANCELÁŘSKÝ STŮL

N3

N - VÝPIS INTERIÉROVÉHO VYBAVENÍ

STUPEŇ:

INTERIÉROVÉ ŘEŠENÍ


NÁZEV AKCE:

ZPŘÍSTUPNĚNÍ OBJEKTU A DOBUDOVÁNÍ BEZBARIÉROVÉHO
UBYTOVÁNÍ NA KOLEJÍCH MU KOUNICOVA - ŘEŠENÍ INTERIÉRU


AA
ARTHEON

SCHÉMA M 1:20

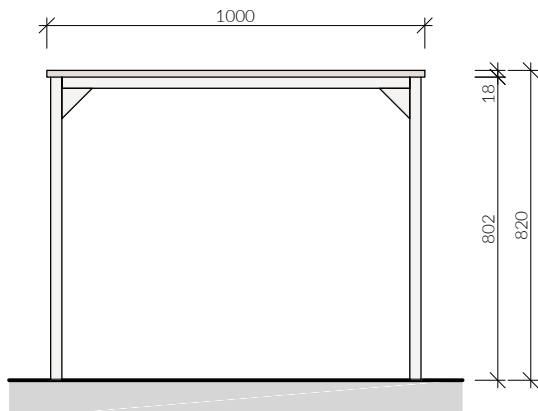
POHLED ČELNÍ



POHLED BOČNÍ

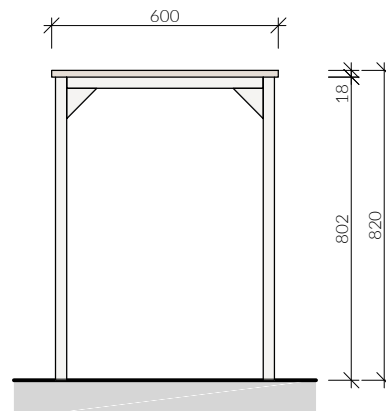

PŮDORYS

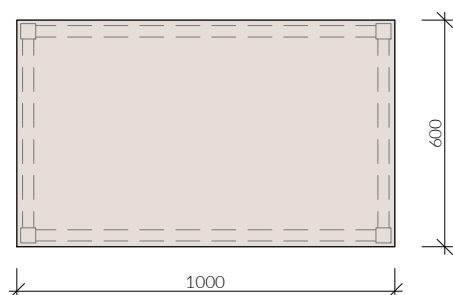

REFERENČNÍ OBRÁZEK



POPIS

KANCELÁŘSKÝ STŮL DÍLENSKÝ

deska:

materiál: buková spárovka tl. 18 ± 1 mm

dekor: přírodní buk, tenkovrstvý transparentní nátěr

podnož:

materiál: kovové nohy 40x40 mm

dekor: bílá, RAL 9010, matný hladký povrch

doplňky:

- stolové nohy opatřeny výškově stavitelnou patkou
- maximální zatížení 100 kg

POZNÁMKY:

-

POČET :

1 ks

KANCELÁŘSKÝ STŮL DÍLENSKÝ

N4

N - VÝPIS INTERIÉROVÉHO VYBAVENÍ

STUPEŇ:

INTERIÉROVÉ ŘEŠENÍ


NÁZEV AKCE:

ZPŘÍSTUPNĚNÍ OBJEKTU A DOBUDOVÁNÍ BEZBARIÉROVÉHO
UBYTOVÁNÍ NA KOLEJÍCH MU KOUNICOVA - ŘEŠENÍ INTERIÉRU


AA
ARTHEON

SCHÉMA M 1:20

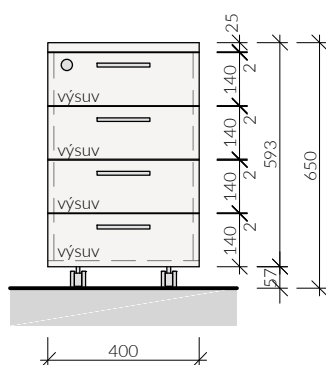
POHLED ČELNÍ




ŘEZPOHLED ČELNÍ
1-1

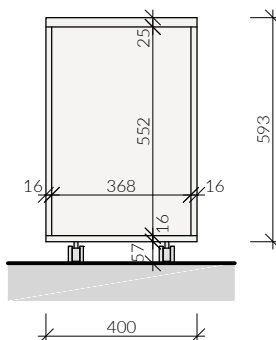

ŘEZPOHLED BOČNÍ
2-2

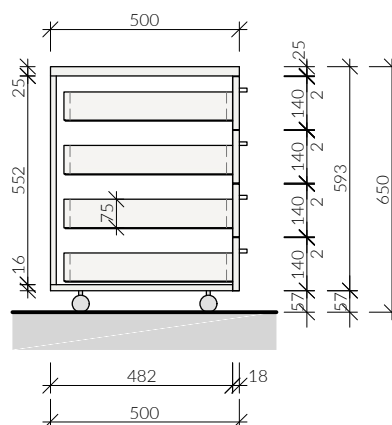

PŮDORYS

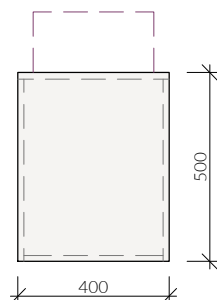

REFERENČNÍ OBRÁZEK



POPIS

ZÁSUVKOVÝ KONTEJNER

materiál:

korpus včetně zad: laminovaná DTD deska tl. 16 ± 1 mm

půda: laminovaná DTD deska tl. 25 ± 1 mm

čela zásuvek: laminovaná DTD deska tl. 18 ± 1 mm

hrany: plastová ABS hrana tl. 2 mm

dekor: béžová barva světlá, RAL 1013, matný hladký povrch

zásuvky: výsuvné, s funkcí samodovření

úchytky: kovová hranatá úchytká, nerezový povrch, rozměr cca 160x10x8 mm (d*š*v)

doplňky:

- nábytková otočná kolečka, černá barva
- zamykání zásuvek

POZNÁMKY:

-

POČET :

5 ks

ZÁSUVKOVÝ KONTEJNER

N5

N - VÝPIS INTERIÉROVÉHO VYBAVENÍ

STUPEŇ:

INTERIÉROVÉ ŘEŠENÍ


NÁZEV AKCE:

ZPŘÍSTUPNĚNÍ OBJEKTU A DOBUDOVÁNÍ BEZBARIÉROVÉHO
UBÝTOVÁNÍ NA KOLEJÍCH MU KOUNICOVA - ŘEŠENÍ INTERIÉRU

AA
ARTHEON

SCHÉMA M 1:20

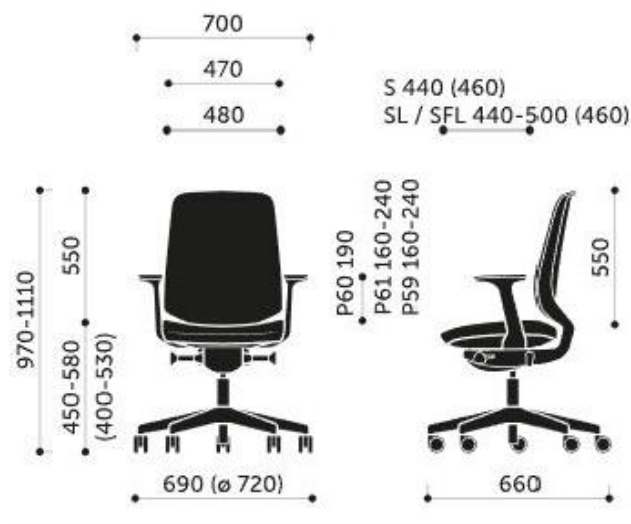REFERENČNÍ OBRÁZEK



POPIS

KANCELÁŘSKÁ ŽIDLE

- kancelářská židle s područkami, otočná, se síťovaným opěradlem, výškově nastavitelná
- výška sedáku 450 - 580 ± 10 mm, výška židle 970-1110 ± 20 mm, nosnost min. 120 kg
- hloubka sedáku 440 mm

sedák/opěrka:

materiál: opěrka síťovina, sedák čalouněný potahovou látkou
dekor: barevné čalounění, barva světle modrá

podnož: pětiramenná kostra, otočná na kolečkách na měkké/tvrde podlahy

materiál: kov/plast
dekor: barva černá

POZNÁMKY:

-

POČET :

5 ks

KANCELÁŘSKÁ ŽIDLE **N6**

N - VÝPIS INTERIÉROVÉHO VYBAVENÍ

STUPEŇ:

INTERIÉROVÉ ŘEŠENÍ


NÁZEV AKCE:

ZPŘÍSTUPNĚNÍ OBJEKTU A DOBUDOVÁNÍ BEZBARIÉROVÉHO
UBYTOVÁNÍ NA KOLEJÍCH MU KOUNICOVA - ŘEŠENÍ INTERIÉRU

AA
ARTHEON

SCHÉMA M 1:20

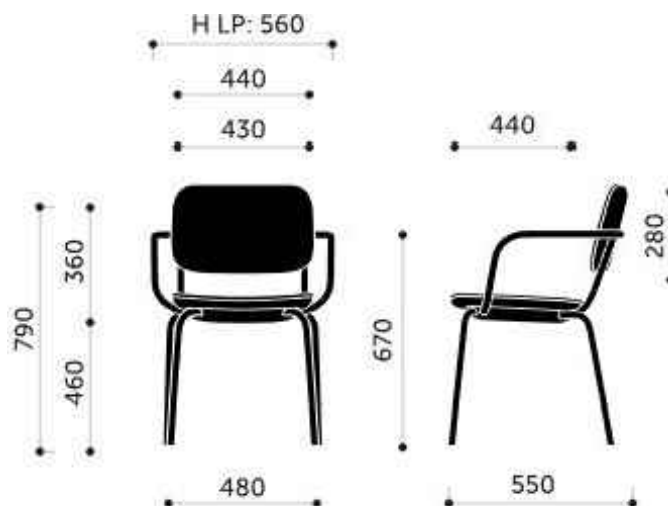REFERENČNÍ OBRÁZEK



POPIS

KANCELÁŘSKÁ ŽIDLE JEDNACÍ

- celočalouněná židle s područkami
- výška sedáku 460 ± 10 mm, výška židle 790 ± 20 mm
- hloubka sedáku 440 mm

sedák/opěrka:

materiál: celočalouněné potahovou látkou

dekor: barevné čalounění, barva červená/modrá

podnož: čtyřnohá kovová trubková konstrukce, zakončena kluzáky

materiál: kov

dekor: barva červená/modrá

POZNÁMKY:

-

POČET :

10 ks

KANCELÁŘSKÁ ŽIDLE JEDNACÍ

N7

N - VÝPIS INTERIÉROVÉHO VYBAVENÍ

STUPEŇ:

INTERIÉROVÉ ŘEŠENÍ


NÁZEV AKCE:

ZPŘÍSTUPNĚNÍ OBJEKTU A DOBUDOVÁNÍ BEZBARIÉROVÉHO
UBYTOVÁNÍ NA KOLEJÍCH MU KOUNICOVA - ŘEŠENÍ INTERIÉRU

AA
ARTHEON

SCHÉMA M 1:20

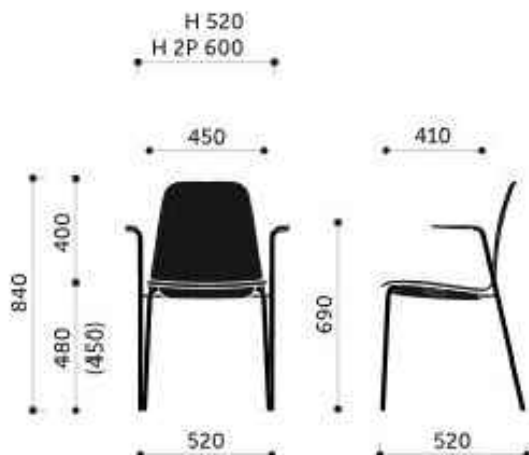REFERENČNÍ OBRÁZEK



POPIS

ODPOČINKOVÁ ŽIDLE CHODBOVÁ

- dřevěná stohovatelná židle bez područek
- výška sedáku 480 ± 10 mm, výška židle 840 ± 20 mm
- hloubka sedáku 410 mm

sedák:

materiál: překližková ohýbaná deska

dekor: barevná HPL fólie, barva černá/červená

podnož: čtyřnohá kovová trubková konstrukce, zakončena kluzáky

materiál: kov

dekor: barva červená/černá

POZNÁMKY:

-

POČET :

5 ks

ODPOČINKOVÁ ŽIDLE CHODBOVÁ

N8

N - VÝPIS INTERIÉROVÉHO VYBAVENÍ

STUPEŇ:

INTERIÉROVÉ ŘEŠENÍ


NÁZEV AKCE:

ZPŘÍSTUPNĚNÍ OBJEKTU A DOBUDOVÁNÍ BEZBARIÉROVÉHO
UBYTOVÁNÍ NA KOLEJÍCH MU KOUNICOVA - ŘEŠENÍ INTERIÉRU

AA
ARTHEON

SCHÉMA M 1:20

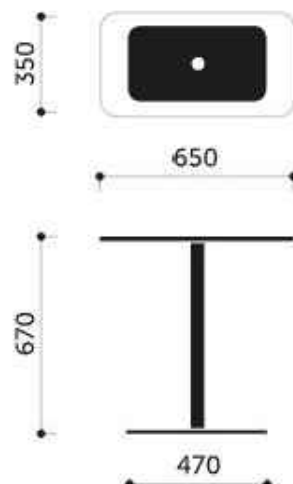REFERENČNÍ OBRÁZEK



POPIS

ODPOČINKOVÝ STOLEK CHODBOVÝ

deska:

materiál: překližková deskamořená, alt. HPL deska

dekor: barva červená

podnož: středová kovová noha s roznášecí patkou

materiál: kov

dekor: barva červená

POZNÁMKY:

-

POČET :

3 ks

ODPOČINKOVÝ STOLEK CHODBOVÝ

N9

N - VÝPIS INTERIÉROVÉHO VYBAVENÍ

STUPEŇ:

INTERIÉROVÉ ŘEŠENÍ


NÁZEV AKCE:

ZPŘÍSTUPNĚNÍ OBJEKTU A DOBUDOVÁNÍ BEZBARIÉROVÉHO
UBYTOVÁNÍ NA KOLEJÍCH MU KOUNICOVA - ŘEŠENÍ INTERIÉRU

AA
ARTHEON

SCHÉMA M 1:20

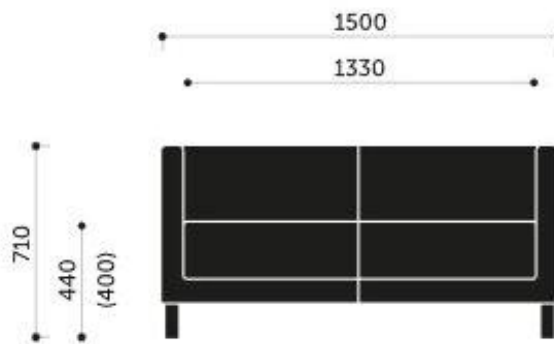REFERENČNÍ OBRÁZEK



POPIS

POHOVKA

- celočalouněná 2,5 místná pohovka
- výška 710 mm, hloubka 680 mm
- výška sedáku 440 mm, hloubka 480 mm

sedák/opěrka:

materiál: celočalouněné
dekor: barva šedá

podnož: kovové čtvercové nohy, s filcovými kluzáky

materiál: kov
dekor: nerezový povrch

POZNÁMKY:

-

POČET : 1 ks

POHOVKA N10

N - VÝPIS INTERIÉROVÉHO VYBAVENÍ

STUPEŇ:

INTERIÉROVÉ ŘEŠENÍ


NÁZEV AKCE:

ZPŘÍSTUPNĚNÍ OBJEKTU A DOBUDOVÁNÍ BEZBARIÉROVÉHO
UBYTOVÁNÍ NA KOLEJÍCH MU KOUNICOVA - ŘEŠENÍ INTERIÉRU

AA
ARTHEON

SCHÉMA M 1:20

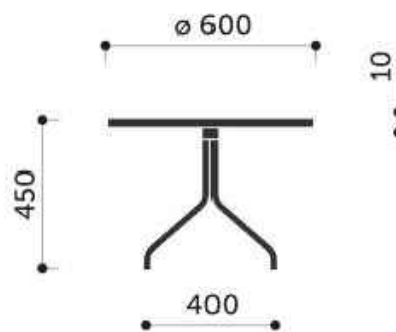REFERENČNÍ OBRÁZEK



POPIS

ODKLÁDACÍ STOLEK

- nízký kruhový konferenční stůl Ø 60 cm

deska:

materiál: tvrzené mléčné sklo

podnož: kovová čtyřramenná trubková podnož, s plastovými kluzáky

materiál: kov

dekor: nerezový povrch

POZNÁMKY:

-

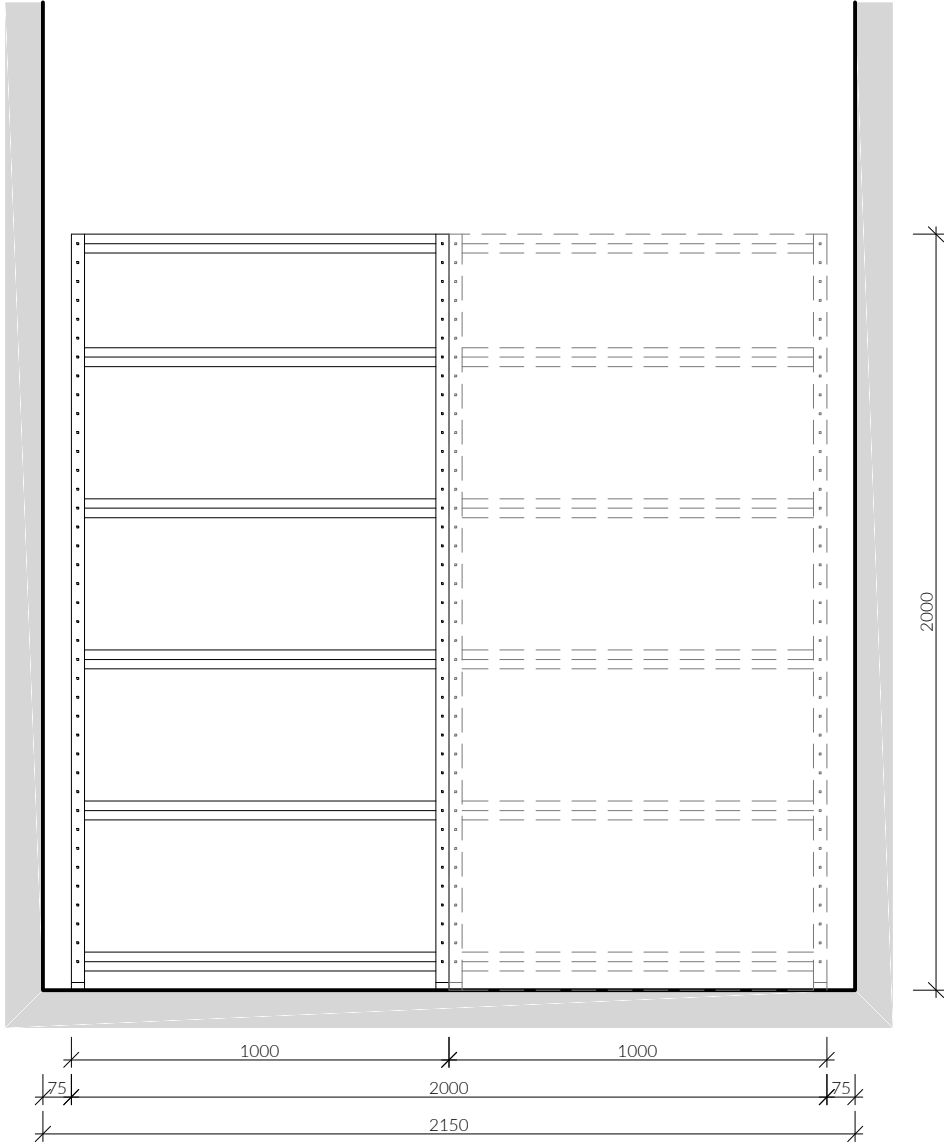
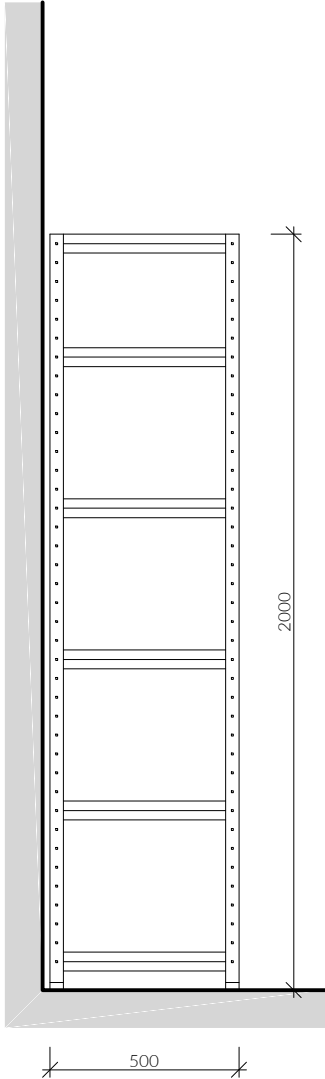

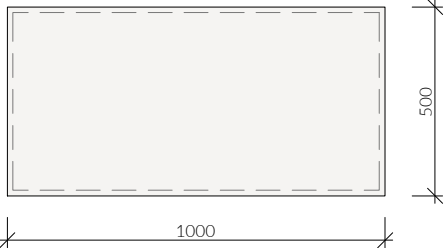
POČET :

1 ks

ODKLÁDACÍ STOLEK N11

N - VÝPIS INTERIÉROVÉHO VYBAVENÍ

STUPEŇ: INTERIÉROVÉ ŘEŠENÍ
NÁZEV AKCE: ZPŘÍSTUPNĚNÍ OBJEKTU A DOBUDOVÁNÍ BEZBARIÉROVÉHO UBYTOVÁNÍ NA KOLEJÍCH MU KOUNICOVA - ŘEŠENÍ INTERIÉRU

SCHÉMA M 1:20			POPIS
POHLED ČELNÍ	POHLED BOČNÍ	REFERENČNÍ OBRÁZEK	<p>DÍLENSKÝ KOVOVÝ REGÁL</p> <p>konstrukce:</p> <ul style="list-style-type: none">materiál: celokovová konstrukcedekor: práškové lakování šedá RAL 7035, nebo bílá RAL 9003- stojny opatřeny plastovými patkami <p>police:</p> <ul style="list-style-type: none">materiál: plechdekor: práškové lakování šedá RAL 7035, nebo bílá RAL 9003- výškově stavitelné v rastru 50 mm- nosnost police 175 kg- 6 ks polic <p>kotvení: do SDK stěny</p> <p>doplňky:</p> <p>POZNÁMKY:</p> <p>-</p> <p>POČET : 2 ks</p>
			
PŮDORYS			
			

N - VÝPIS INTERIÉROVÉHO VYBAVENÍ

STUPEŇ: INTERIÉROVÉ ŘEŠENÍ
NÁZEV AKCE: ZPŘÍSTUPNĚNÍ OBJEKTU A DOBUDOVÁNÍ BEZBARIÉROVÉHO UBYTOVÁNÍ NA KOLEJÍCH MU KOUNICOVA - ŘEŠENÍ INTERIÉRU

<div>SCHÉMA</div> <div>M 1:20</div>	<div>POPIS</div>
<div>POHLED ČELNÍ</div>	<div>SKŘÍŇOVÁ SESTAVA</div> <div> <div>pracovní deska:</div> <div> <div>materiál: laminovaná DTD deska tl. 36 ± 1 mm (tuplované DTD desky tl. 18 mm)</div> <div>hrany: plastová ABS hrana tl. 2 mm</div> <div>dekor: dřevěná textura - dub přírodní, matný, strukturovaný povrch</div> </div> </div> <div> <div>žáda pracovní plochy:</div> <div> <div>materiál: obkladová MDF deska tl. 8 mm + CPL laminát tl. 1,6 mm</div> <div>dekor: dřevěná textura - dub přírodní, matný, strukturovaný povrch</div> </div> </div> <div> <div>korpus/police:</div> <div> <div>materiál: laminovaná DTD deska tl. 18 ± 1 mm</div> <div>hrany: plastová ABS hrana tl. 1 mm</div> <div>dekor: béžová barva světlá, RAL 1013, matný hladký povrch</div> </div> </div> <div> <div>dvířka:</div> <div> <div>typ: otevíravá</div> <div>kování: kovový nábytkový závěs, vyšší kvalitativní řada, tlumené dovírání, úhel otevření min. 95°</div> <div>materiál: laminovaná DTD deska tl. 18 ± 1 mm</div> <div>hrany: plastová ABS hrana tl. 2 mm</div> <div>dekor: béžová barva světlá, RAL 1013, matný hladký povrch</div> </div> </div> <div> <div>žáda:</div> <div> <div>materiál: jednostranně laminovaná MDF deska tl. 3 mm</div> <div>dekor: barva bílá, RAL 9010, matný hladký povrch</div> </div> </div> <div> <div>úchytky: spodní skříňky - kovová hranatá úchytka, nerezový povrch, rozměr cca 160x10x8 mm (d*š*v)</div> <div>horní skříňky - bez úchytky, úchytka tvoří spodní přesah dvířek</div> </div> <div> <div>kotvení: do zděné stěny např. pomocí ocelových úhelníků s bílým plastovým krytem</div> <div>spojování jednotlivých skříní pomocí spojovacích nábytkových šroubů</div> </div> <div> <div>doplňky:</div> <div> <div>- kovová šatní tyč na ramínka, nerezový povrch, 10 ks dřevěných šatních ramínek</div> <div>- prostor pro vestavnou lednici, max. rozměry lednice 620*875*560 mm (š*v*h) (lednice vykázána jako samostatný prvek</div> <div>- dno osazeno na rektifikačních nožkách, ovládaných přes otvory ve dně korpusu se záslepkou</div> </div> </div>
<div>PŮDORYS</div>	<div>ŘEZOPOHLED ČELNÍ</div> <div>VYBAVENÍ SESTAVY</div> <div> <div>VĚTRACÍ MŘÍŽKA</div> <div> <div>- větrací mřížka v rámci soklu pro odvětrání vestavné lednice</div> <div>- materiál hliník, nerezový povrch</div> <div>- rozměr 80*600 mm</div> </div> </div> <div> <div>ŠATNÍ TYČ</div> <div> <div>- věšáková ovalnášatní</div> <div>- zavěšená na bočních úchytkách</div> <div>- materiál hliník, nerezový povrch</div> </div> </div> <div> <div>RAMÍNKA</div> <div> <div>- dřevěné šatní ramínko s bočními drážkami</div> <div>- materiál masivní dřevo, galvanizovaná ocel</div> </div> </div> <div> <div>POZNÁMKY:</div> <div> <div>- Keramický obklad výšky 2100 mm včetně zrcadla a umyvadla řešení a vykázan v prováděcí dokumentaci, která předchází této dokumentaci!</div> </div> </div> <div> <div>POČET :</div> <div>1 ks</div> </div>

N - VÝPIS INTERIÉROVÉHO VYBAVENÍ

STUPEŇ: INTERIÉROVÉ ŘEŠENÍ
NÁZEV AKCE: ZPŘÍSTUPNĚNÍ OBJEKTU A DOBUDOVÁNÍ BEZBARIÉROVÉHO UBYTOVÁNÍ NA KOLEJÍCH MU KOUNICOVA - ŘEŠENÍ INTERIÉRU



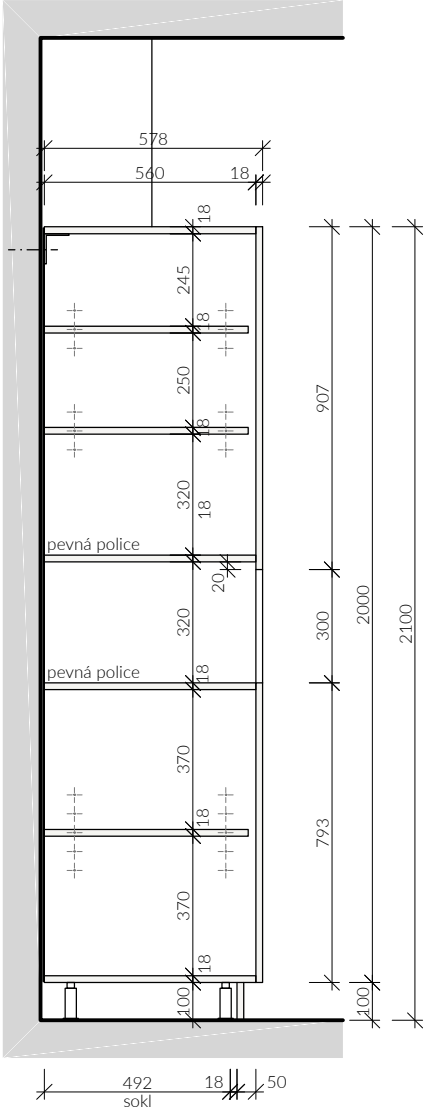
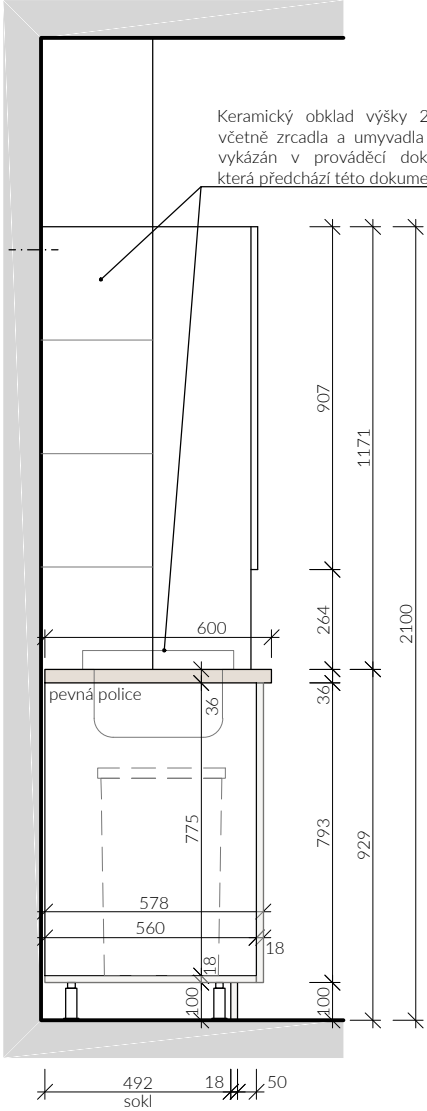
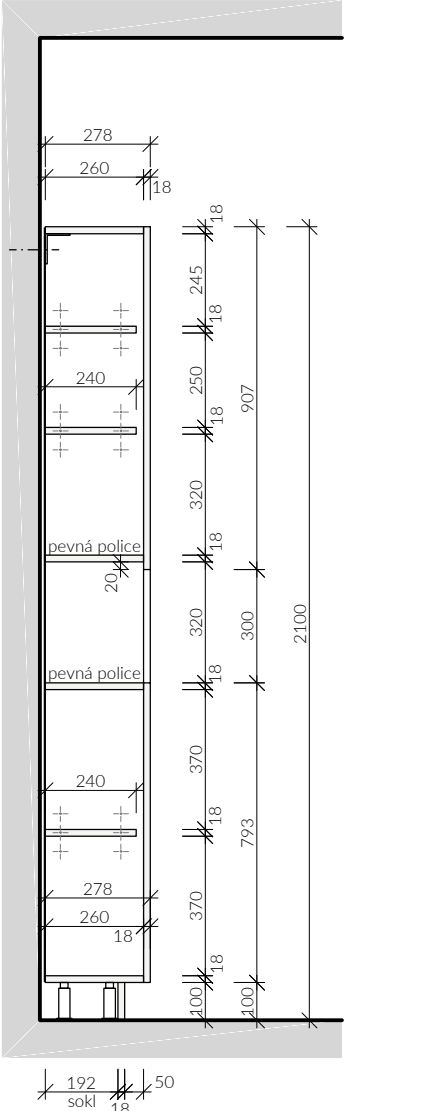

SCHÉMA M 1:20			POPIS
<div>ŘEZOPOHLED BOČNÍ 1-1</div> 	<div>ŘEZOPOHLED BOČNÍ 2-2</div> 	<div>ŘEZOPOHLED BOČNÍ 3-3</div> 	<div>SKŘÍŇOVÁ SESTAVA</div> <p>pracovní deska: materiál: laminovaná DTD deska tl. 36 ± 1 mm (tuplované DTD desky tl. 18 mm) hrany: plastová ABS hrana tl. 2 mm dekor: dřevěná textura - dub přírodní, matný, strukturovaný povrch</p> <p>záda pracovní plochy: materiál: obkladová MDF deska tl. 8 mm + CPL laminát tl. 1,6 mm dekor: dřevěná textura - dub přírodní, matný, strukturovaný povrch</p> <p>korpus/police: materiál: laminovaná DTD deska tl. 18 ± 1 mm hrany: plastová ABS hrana tl. 1 mm dekor: béžová barva světlá, RAL 1013, matný hladký povrch</p> <p>dvířka: typ: otevíravá kování: kovový nábytkový závěs, vyšší kvalitativní řada, tlumené dovírání, úhel otevření min. 95° materiál: laminovaná DTD deska tl. 18 ± 1 mm hrany: plastová ABS hrana tl. 2 mm dekor: béžová barva světlá, RAL 1013, matný hladký povrch</p> <p>záda: materiál: jednostranně laminovaná MDF deska tl. 3 mm dekor: barva bílá, RAL 9010, matný hladký povrch</p> <p>úchytky: spodní skříňky - kovová hranatá úchytka, nerezový povrch, rozměr cca 160x10x8 mm (d*š*v) horní skříňky - bez úchytky, úchytka tvoří spodní přesah dvířek</p> <p>kotvení: do zděné stěny např. pomocí ocelových úhelníků s bílým plastovým krytem spojování jednotlivých skříní pomocí spojovacích nábytkových šroubů</p> <p>doplňky: - kovová šatní tyč na ramínka, nerezový povrch, 10 ks dřevěných šatních ramínek</p> <p>- prostor pro vestavnou lednici, max. rozměry lednice 620*875*560 mm (š*v*h) (lednice vykázána jako samostatný prvek</p> <p>- dno osazeno na rektifikačních nožkách, ovládaných přes otvory ve dně korpusu se záslepkou</p> <div>POZNÁMKY: - Keramický obklad výšky 2100 mm včetně zrcadla a umyvadla řešen a vykázan v prováděcí dokumentaci, která předchází této dokumentaci!</div>
<div>VYBAVENÍ SESTAVY</div> <div>ÚCHYTKA</div> <div>- kovová hranatá úchytka, nerezový povrch</div> <div>- rozměr cca 160x10x8 mm (d*š*v)</div> 			POČET : 1 ks

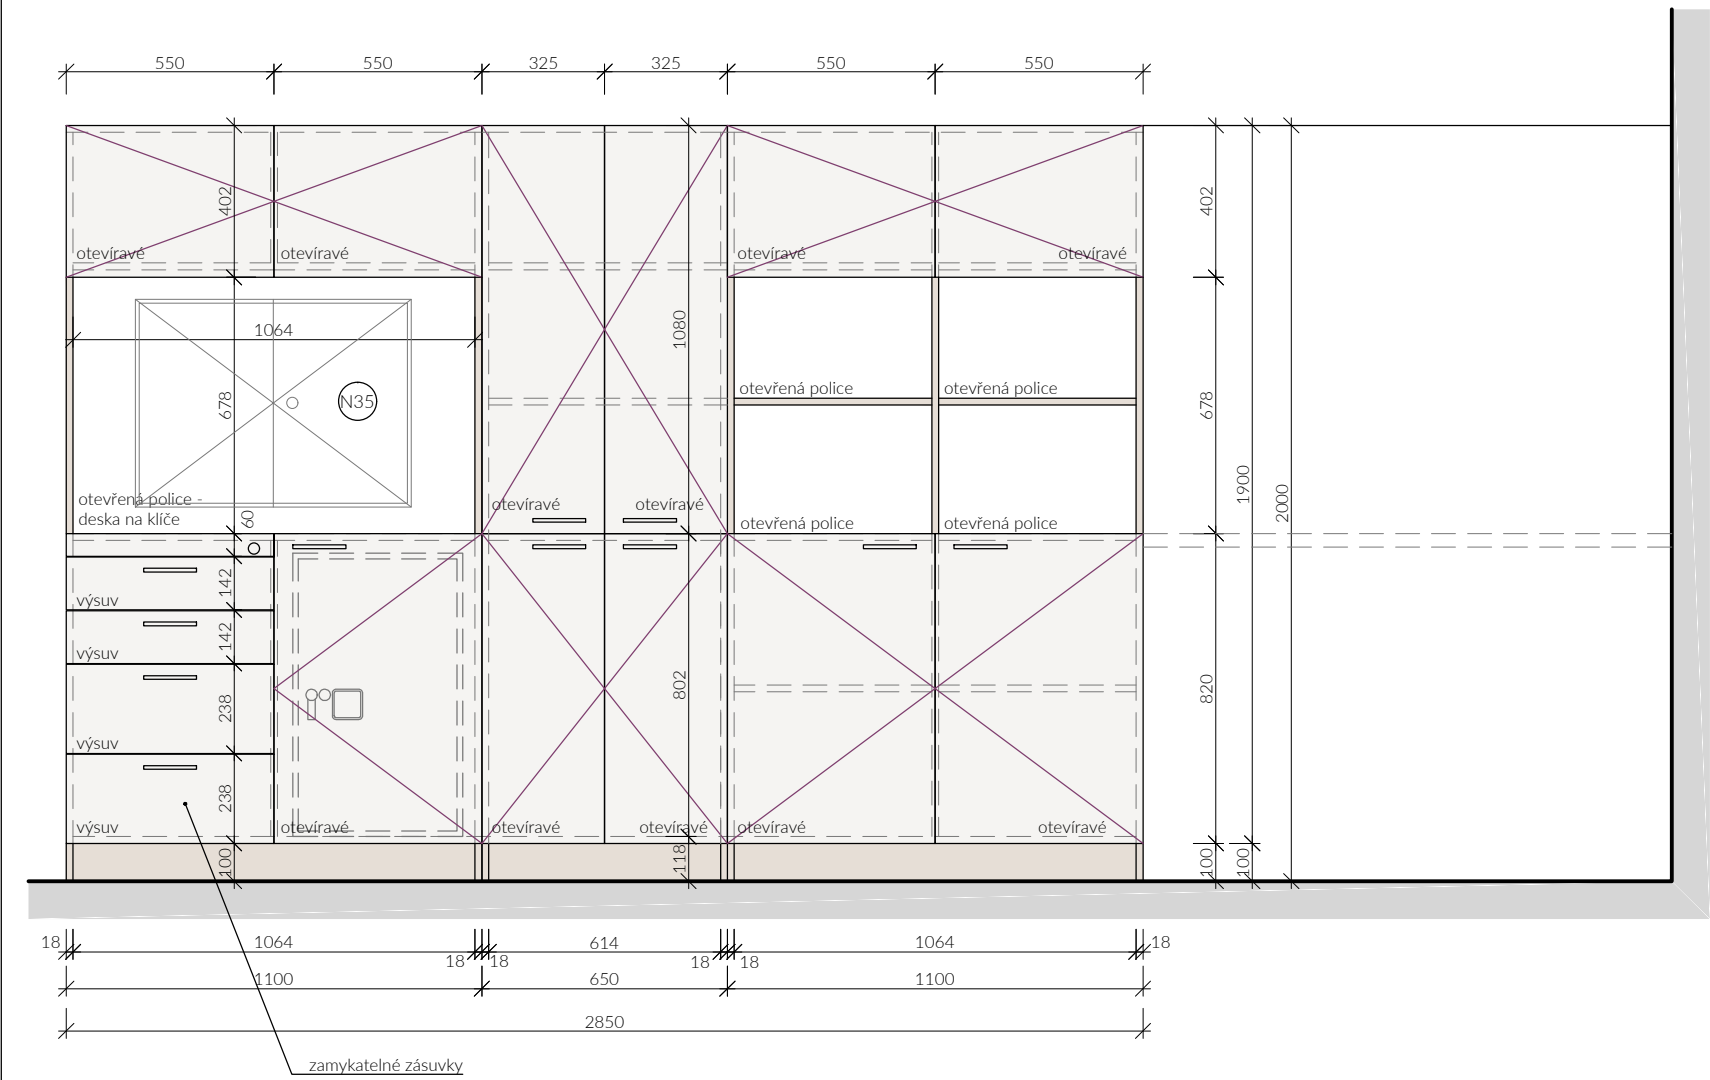
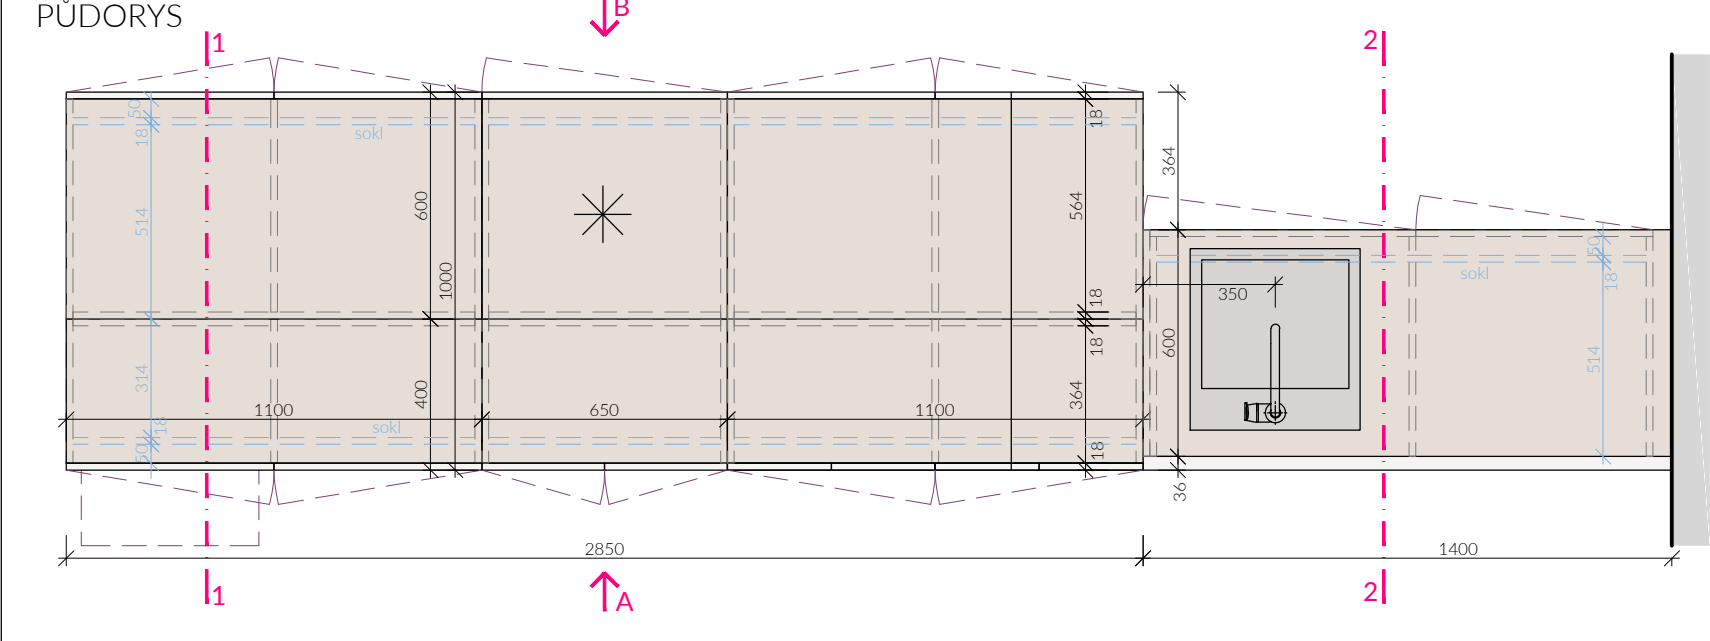
SCHÉMA M 1:20	POPIS
<div><div>POHLED ČELNÍ A</div><div><div>PŮDORYS</div></div></div>	<div><div>SKŘÍŇOVÁ SESTAVA S KUCHYŇKOU</div><div><div>korpus/police:</div><div>materiál: laminovaná DTD deska tl. 18 ± 1 mm</div><div>hrany: plastová ABS hrana tl. 1 mm</div><div>dekor: dřevěná textura - dub přírodní, matný, strukturovaný povrch</div></div><div><div>pracovní deska/záda kuchyňské linky:</div><div>materiál: laminovaná DTD deska tl. 36 ± 1 mm (tuplované DTD desky tl. 18 mm)</div><div>hrany: plastová ABS hrana tl. 2 mm</div><div>dekor: dřevěná textura - dub přírodní, matný, strukturovaný povrch</div></div><div><div>dvířka:</div><div>typ: otevíravá</div><div>kování: kovový nábytkový závěs, vyšší kvalitativní řada, tlumené dovírání, úhel otevření min. 95°</div><div>materiál: laminovaná DTD deska tl. 18 ± 1 mm</div><div>hrany: plastová ABS hrana tl. 2 mm</div><div>dekor: béžová barva světlá, RAL 1013, matný hladký povrch</div></div><div><div>zásuvky:</div><div>typ: výsuvné</div><div>kování: teleskopický kuličkový pojezd, plnovýsuvný - 100% výsuv</div><div>materiál: laminovaná DTD deska tl. 18 ± 1 mm</div><div>hrany: plastová ABS hrana tl. 1 mm, čelo zásuvky plastová ABS hrana tl. 2 mm</div><div>dekor: béžová barva světlá, RAL 1013, matný hladký povrch</div><div>- osazeno centrálním cylindrickým zámkem se dvěma klíči</div></div><div><div>záda:</div><div>materiál: laminovaná DTD deska tl. 18 ± 1 mm</div><div>hrany:plastová ABS hrana tl. 1 mm</div><div>dekor: dřevěná textura - dub přírodní, matný, strukturovaný povrch</div></div><div><div>úchytky: kovová hranatá úchytka, nerezový povrch, rozměr cca 160x10x8 mm (d*s*v)</div></div><div><div>doplňky:</div><div>- kovová šatní tyč na ramínka, nerezový povrch, 10 ks dřevěných šatních ramínek</div><div>- prostor pro vestavnou lednici, max. rozměry lednice 610*902*600 mm (š*v*h) (lednice vykázána jako samostatný prvek)</div><div>- dno osazeno na rektifikačních nožkách, ovládaných přes otvory ve dně korpusu se zásepkou</div></div></div>
<div>POČET : 1 ks</div>	


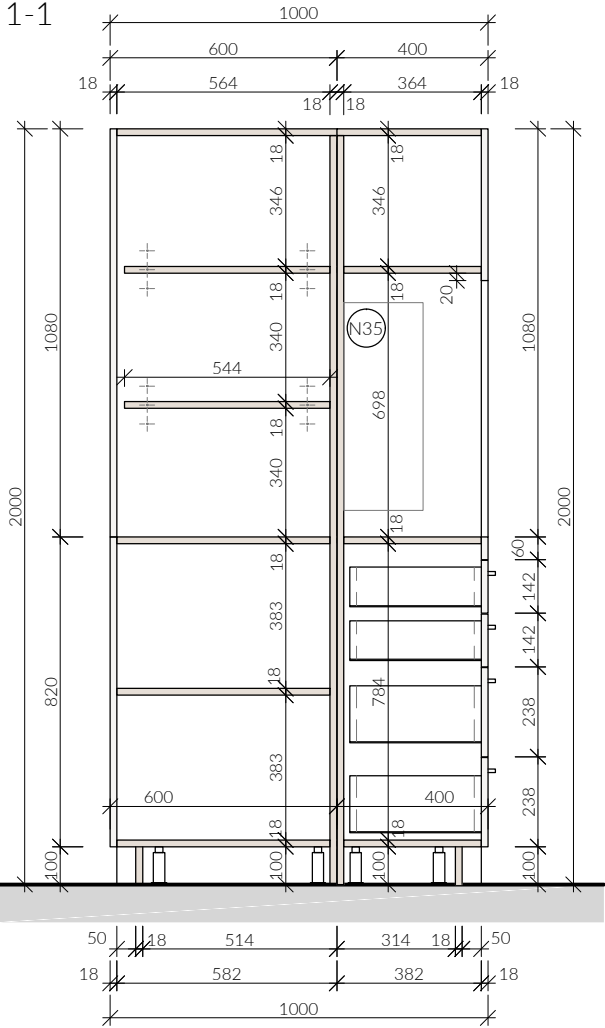


SCHÉMA M 1:20		POPIS
POHLED ČELNÍ B		<div>SKŘÍŇOVÁ SESTAVA S KUCHYŇKOU</div> <div>korpus/police:<div>materiál: laminovaná DTD deska tl. 18 ± 1 mm</div><div>hrany: plastová ABS hrana tl. 1 mm</div><div>dekor: dřevěná textura - dub přírodní, matný, strukturovaný povrch</div></div> <div>pracovní deska/záda kuchyňské linky:<div>materiál: laminovaná DTD deska tl. 36 ± 1 mm (tuplované DTD desky tl. 18 mm)</div><div>hrany: plastová ABS hrana tl. 2 mm</div><div>dekor: dřevěná textura - dub přírodní, matný, strukturovaný povrch</div></div> <div>dvířka:<div>typ: otevíravá</div><div>kování: kovový nábytkový závěs, vyšší kvalitativní řada, tlumené dovírání, úhel otevření min. 95°</div><div>materiál: laminovaná DTD deska tl. 18 ± 1 mm</div><div>hrany: plastová ABS hrana tl. 2 mm</div><div>dekor: béžová barva světlá, RAL 1013, matný hladký povrch</div></div> <div>zásuvky:<div>typ: výsuvné</div><div>kování: teleskopický kuličkový pojezd, plnovýsuvný - 100% výsuv</div><div>materiál: laminovaná DTD deska tl. 18 ± 1 mm</div><div>hrany: plastová ABS hrana tl. 1 mm, čelo zásuvky plastová ABS hrana tl. 2 mm</div><div>dekor: béžová barva světlá, RAL 1013, matný hladký povrch</div><div>- osazeno centrálním cylindrickým zámkem se dvěma klíči</div></div> <div>záda:<div>materiál: laminovaná DTD deska tl. 18 ± 1 mm</div><div>hrany:plastová ABS hrana tl. 1 mm</div><div>dekor: dřevěná textura - dub přírodní, matný, strukturovaný povrch</div></div> <div>úchytky: kovová hranatá úchytka, nerezový povrch, rozměr cca 160x10x8 mm (d*š*v)</div> <div>doplňky:<div>- kovová šatní tyč na ramínka, nerezový povrch, 10 ks dřevěných šatních ramínek</div><div>- prostor pro vestavnou lednici, max. rozměry lednice 610*902*600 mm (š*v*h) (lednice vykázána jako samostatný prvek)</div><div>- dno osazeno na rektifikačních nožkách, ovládaných přes otvory ve dně korpusu se zásepkou</div></div> <div>POZNÁMKY:<div>-</div></div> <div>POČET :1 ks</div>
POHLED ČELNÍ A		

SKŘÍŇOVÁ SESTAVA N14

N - VÝPIS INTERIÉROVÉHO VYBAVENÍ

STUPEŇ: INTERIÉROVÉ ŘEŠENÍ
NÁZEV AKCE: ZPŘÍSTUPNĚNÍ OBJEKTU A DOBUDOVÁNÍ BEZBARIÉROVÉHO UBYTOVÁNÍ NA KOLEJÍCH MU KOUNICOVA - ŘEŠENÍ INTERIÉRU

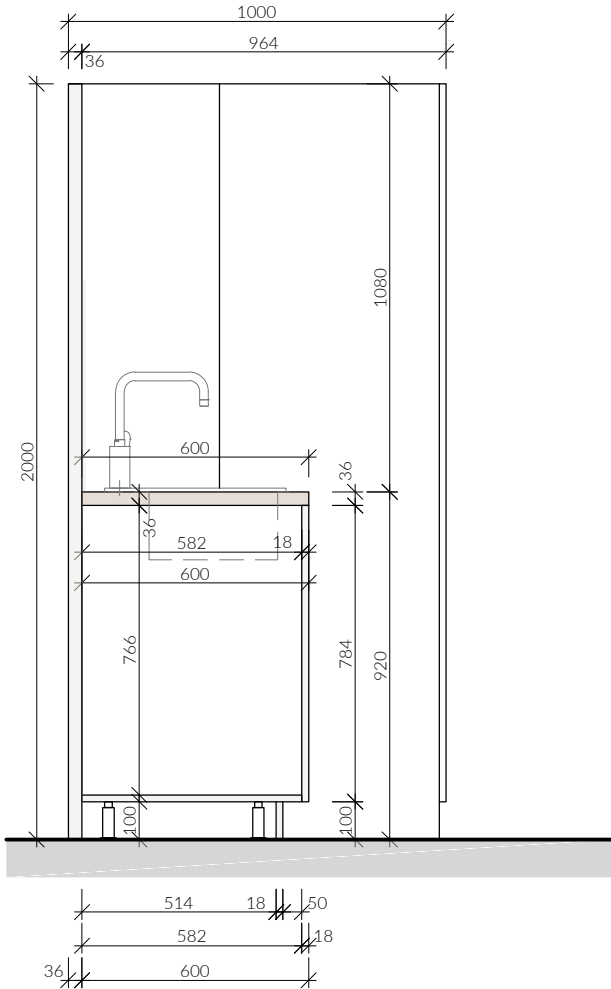

SCHÉMA M 1:20		POPIS
<div><div><p>ŘEZOPOHLED BOČNÍ 1-1</p></div><div><p>ŘEZOPOHLED BOČNÍ 2-2</p></div></div> <div><div><p>VYBAVENÍ SESTAVY</p><p>KUCHYŇSKÝ DŘEZ</p><ul style="list-style-type: none">- vestavný granitový dřež odolný vůči nárazům, vysokým teplotám a teplotním šokům- půdorysný rozměr ~440x440 mm- materiál žula, matný povrch, tmavě šedý- dodávka včetně sifonu a umyvadlové zátky</div><div><p>DŘEZOVÁ BATERIE</p><ul style="list-style-type: none">- dřežová baterie stojící jednootvorová s keramickou kartuší a vytahovací sprchou- výška baterie ~28 cm- materiál a barvu sladit s dřezem - tmavě šedý granit (případně pužití barevnosti nábytkových úchytek - nerezový povrch)</div></div>		<p>SKŘÍŇOVÁ SESTAVA S KUCHYŇKOU</p> <p>korpus/police:</p> <ul style="list-style-type: none">materiál: laminovaná DTD deska tl. 18 ± 1 mmhrany: plastová ABS hrana tl. 1 mmdekor: dřevěná textura - dub přírodní, matný, strukturovaný povrch <p>pracovní deska/záda kuchyňské linky:</p> <ul style="list-style-type: none">materiál: laminovaná DTD deska tl. 36 ± 1 mm (tuplované DTD desky tl. 18 mm)hrany: plastová ABS hrana tl. 2 mmdekor: dřevěná textura - dub přírodní, matný, strukturovaný povrch <p>dvířka:</p> <ul style="list-style-type: none">typ: otevíravákování: kovový nábytkový závěs, vyšší kvalitativní řada, tlumené dovírání, úhel otevření min. 95°materiál: laminovaná DTD deska tl. 18 ± 1 mmhrany: plastová ABS hrana tl. 2 mmdekor: běžová barva světlá, RAL 1013, matný hladký povrch <p>zásuvky:</p> <ul style="list-style-type: none">typ: výsuvnékování: teleskopický kuličkový pojezd, plnovýsuvný - 100% výsuvmateriál: laminovaná DTD deska tl. 18 ± 1 mmhrany: plastová ABS hrana tl. 1 mm, čelo zásuvky plastová ABS hrana tl. 2 mmdekor: běžová barva světlá, RAL 1013, matný hladký povrch- osazeno centrálním cylindrickým zámkem se dvěma klíči <p>záda:</p> <ul style="list-style-type: none">materiál: laminovaná DTD deska tl. 18 ± 1 mmhrany:plastová ABS hrana tl. 1 mmdekor: dřevěná textura - dub přírodní, matný, strukturovaný povrch <p>úchytky: kovová hranatá úchytka, nerezový povrch, rozměr cca 160x10x8 mm (d*š*v)</p> <p>doplňky:</p> <ul style="list-style-type: none">- kovová šatní tyč na ramínka, nerezový povrch, 10 ks dřevěných šatních ramínek- prostor pro vestavnou lednici, max. rozměry lednice 610*902*600 mm (š*v*h) (lednice vykázána jako samostatný prvek)- dno osazeno na rektifikačních nožkách, ovládaných přes otvory ve dně korpusu se záslepkou <p>POZNÁMKY:</p> <p>-</p>
POČET :		1 ks

N - VÝPIS INTERIÉROVÉHO VYBAVENÍ

STUPEŇ: INTERIÉROVÉ ŘEŠENÍ
NÁZEV AKCE: ZPŘÍSTUPNĚNÍ OBJEKTU A DOBUDOVÁNÍ BEZBARIÉROVÉHO UBYTOVÁNÍ NA KOLEJÍCH MU KOUNICOVA - ŘEŠENÍ INTERIÉRU



SCHÉMA M 1:20			POPIS
POHLED ČELNÍ	ŘEZOPOHLED ČELNÍ	ŘEZOPOHLED BOČNÍ	<div>KARTOTÉKA</div> <div>- jednořadová kartotéka na složky formátu A4, čtyřzásuvková se zamykáním</div> <div>korpus:<div>materiál: laminovaná DTD deska tl. 18 ± 1 mm</div><div>hrany: plastová ABS hrana tl. 1 mm</div><div>dekor: dřevěná textura - dub přírodní, matný, strukturovaný povrch</div></div> <div>zásuvky:<div>typ: výsuvné</div><div>kování: teleskopický kuličkový pojezd, plnovýsuvný - 100% výsuv</div><div>materiál: laminovaná DTD deska tl. 18 ± 1 mm</div><div>hrany: plastová ABS hrana tl. 1 mm, čelo zásuvky plastová ABS hrana tl. 2 mm</div><div>dekor: břízová barva světlá, RAL 1013, matný hladký povrch</div></div> <div>záda:<div>materiál: jednostranně laminovaná MDF deska tl. 3 mm</div><div>dekor: barva bílá, RAL 9010, matný hladký povrch</div></div> <div>úchytky: kovová hranatá úchytka, nerezový povrch, rozměr cca 160x10x8 mm (d*š*v)</div> <div>kotvení: do zděné stěny</div> <div>doplňky:<div>- osazeno centrálním cylindrickým zámkem se dvěma klíči</div><div>- systém blokace zásuvek - zamezuje současnému vysunutí více zásuvek najednou a brání tak možnému převážení celé kartotéky</div><div>- nosnost jedné zásuvky min. 40 kg, kapacita jedné zásuvky ~50 A4 složek</div></div>
PŮDORYS	REFERENČNÍ OBRÁZEK	ÚCHYTKA	
	<div></div> <div><div>ÚCHYTKA</div><div>- kovová hranatá úchytka, nerezový povrch</div><div>- rozměr cca 160x10x8 mm (d*š*v)</div><div></div></div>		
POZNÁMKY:			POČET : 6 ks

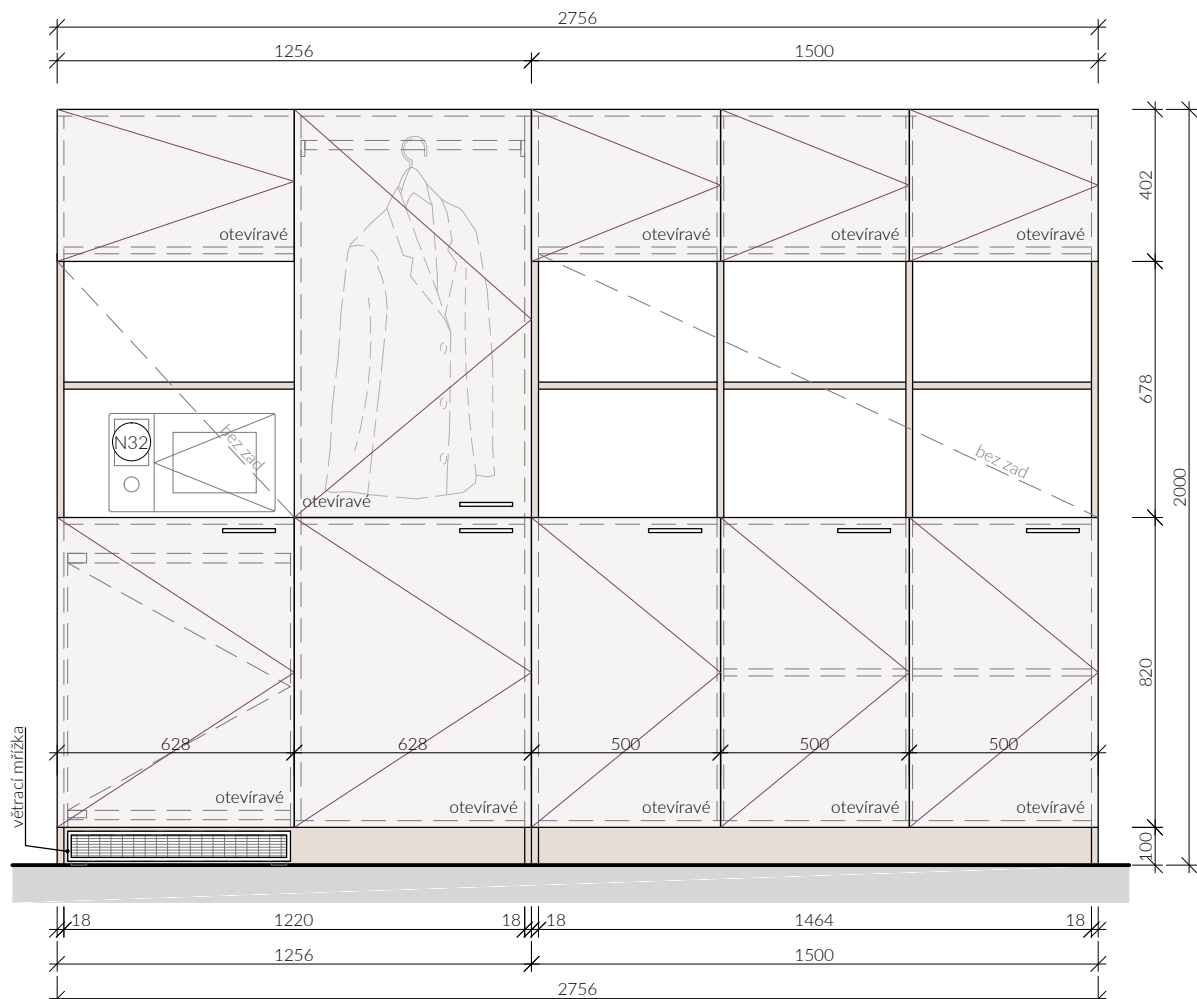
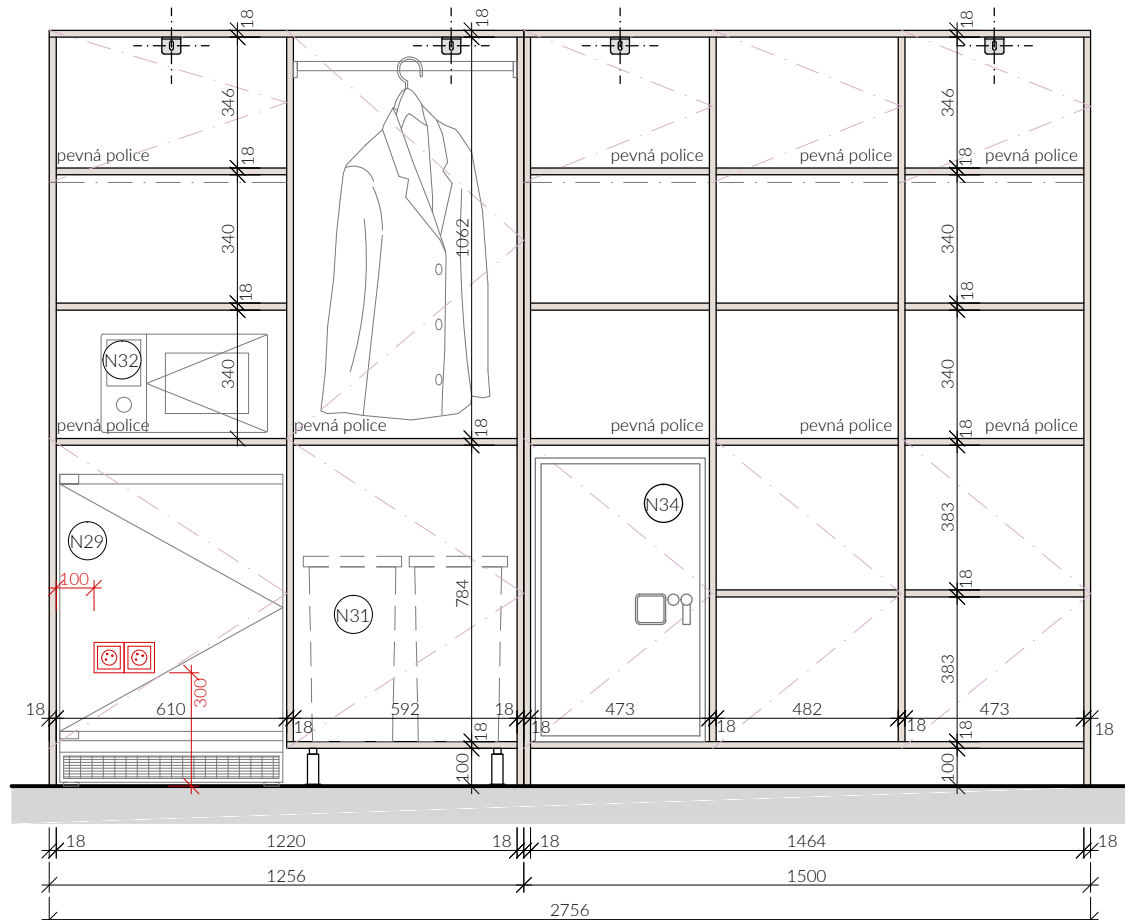
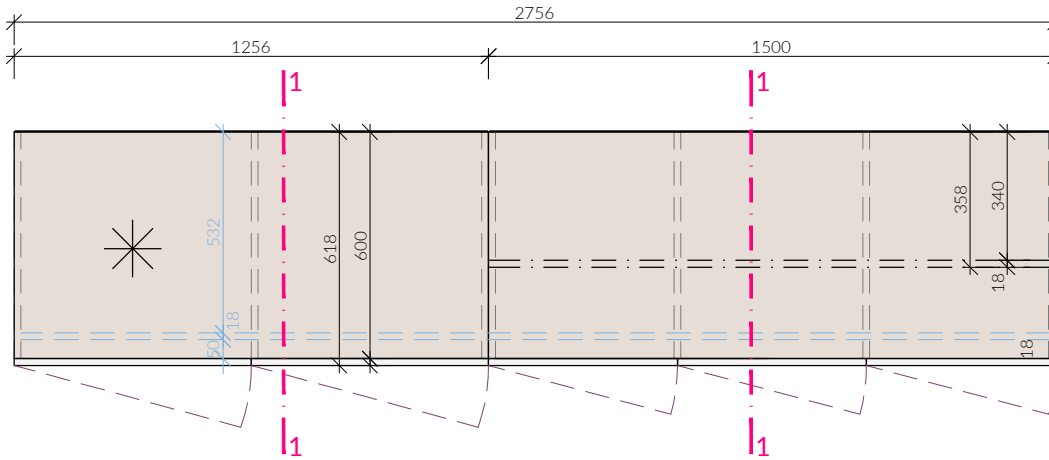
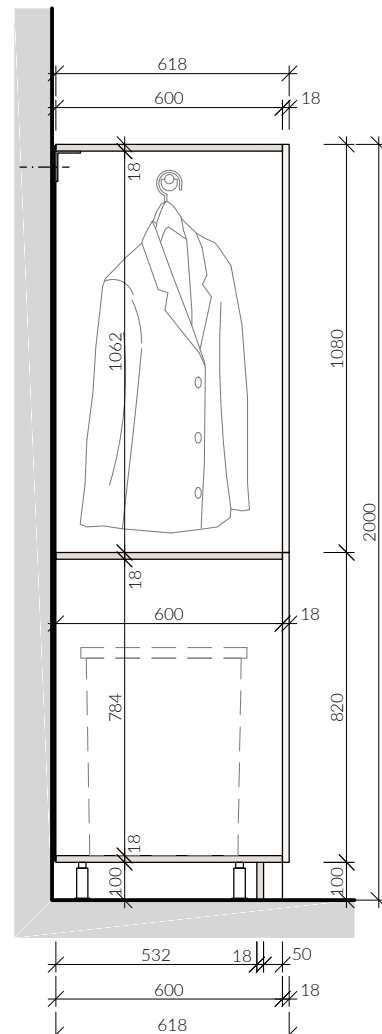
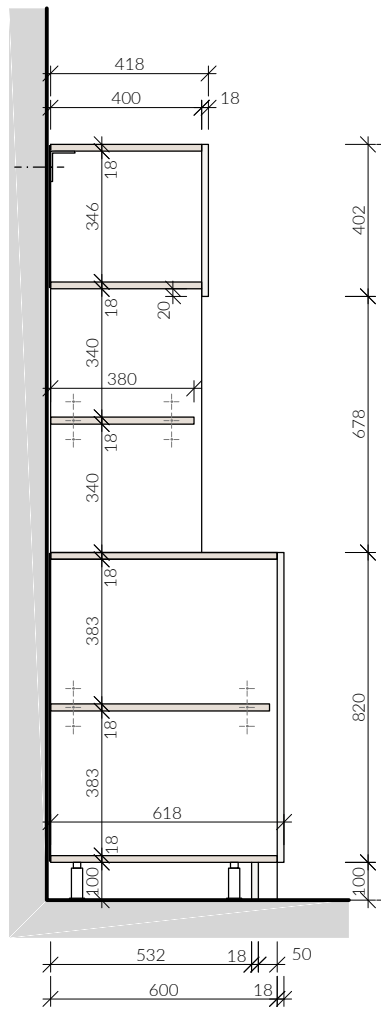
SCHÉMA M 1:20			POPIS
POHLED ČELNÍ		ŘEZOPOHLED ČELNÍ	
			
PŮDORYS		ŘEZOPOHLED BOČNÍ 1-1	
			
ŘEZOPOHLED BOČNÍ 2-2		POZNÁMKY:	
		POČET :	
		1 ks	
SKŘÍŇOVÁ SESTAVA N16			

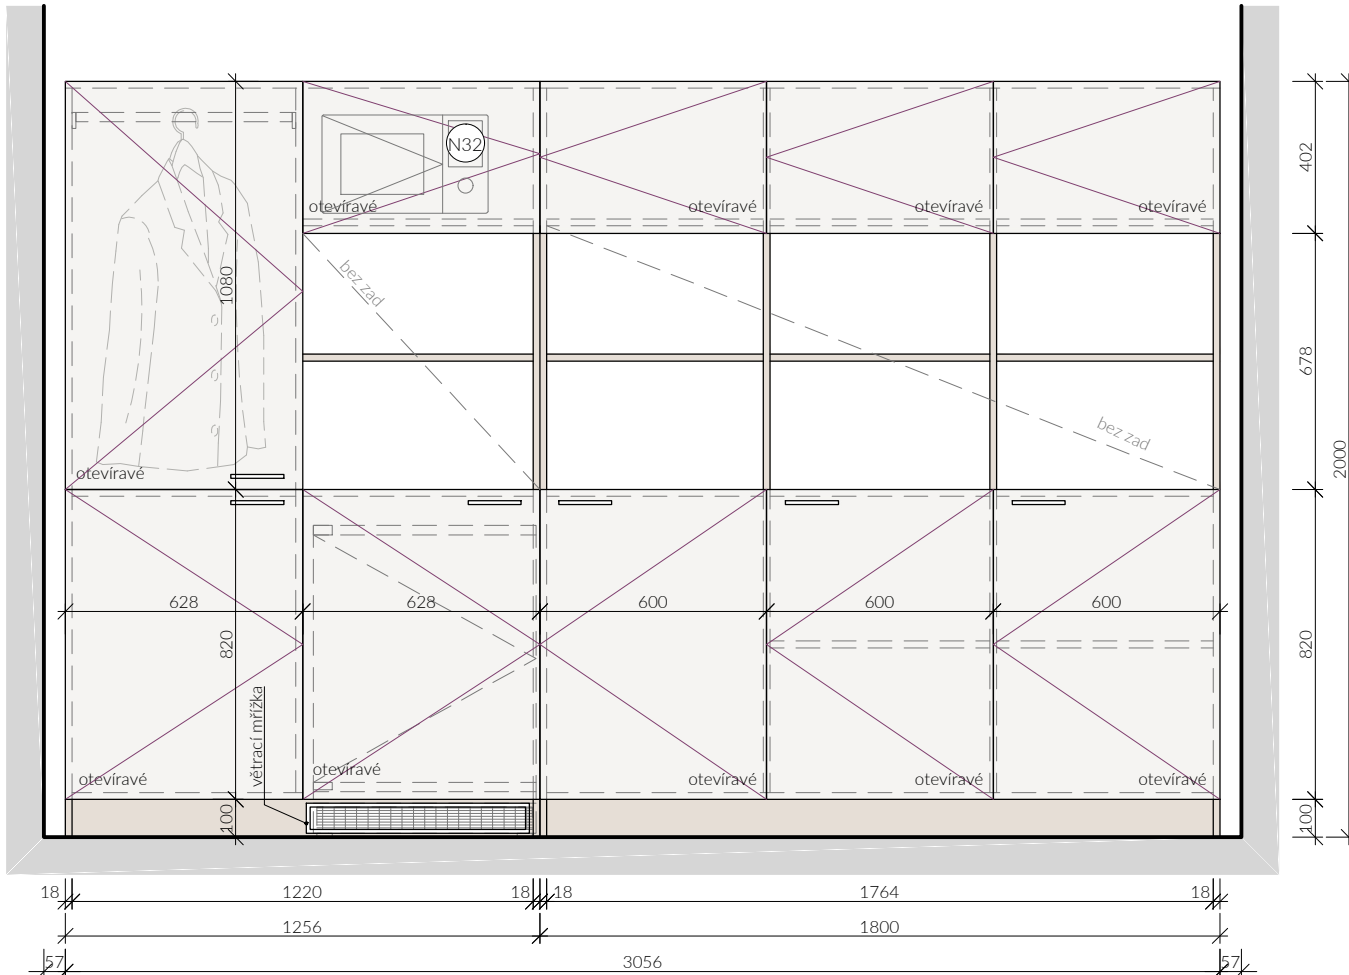
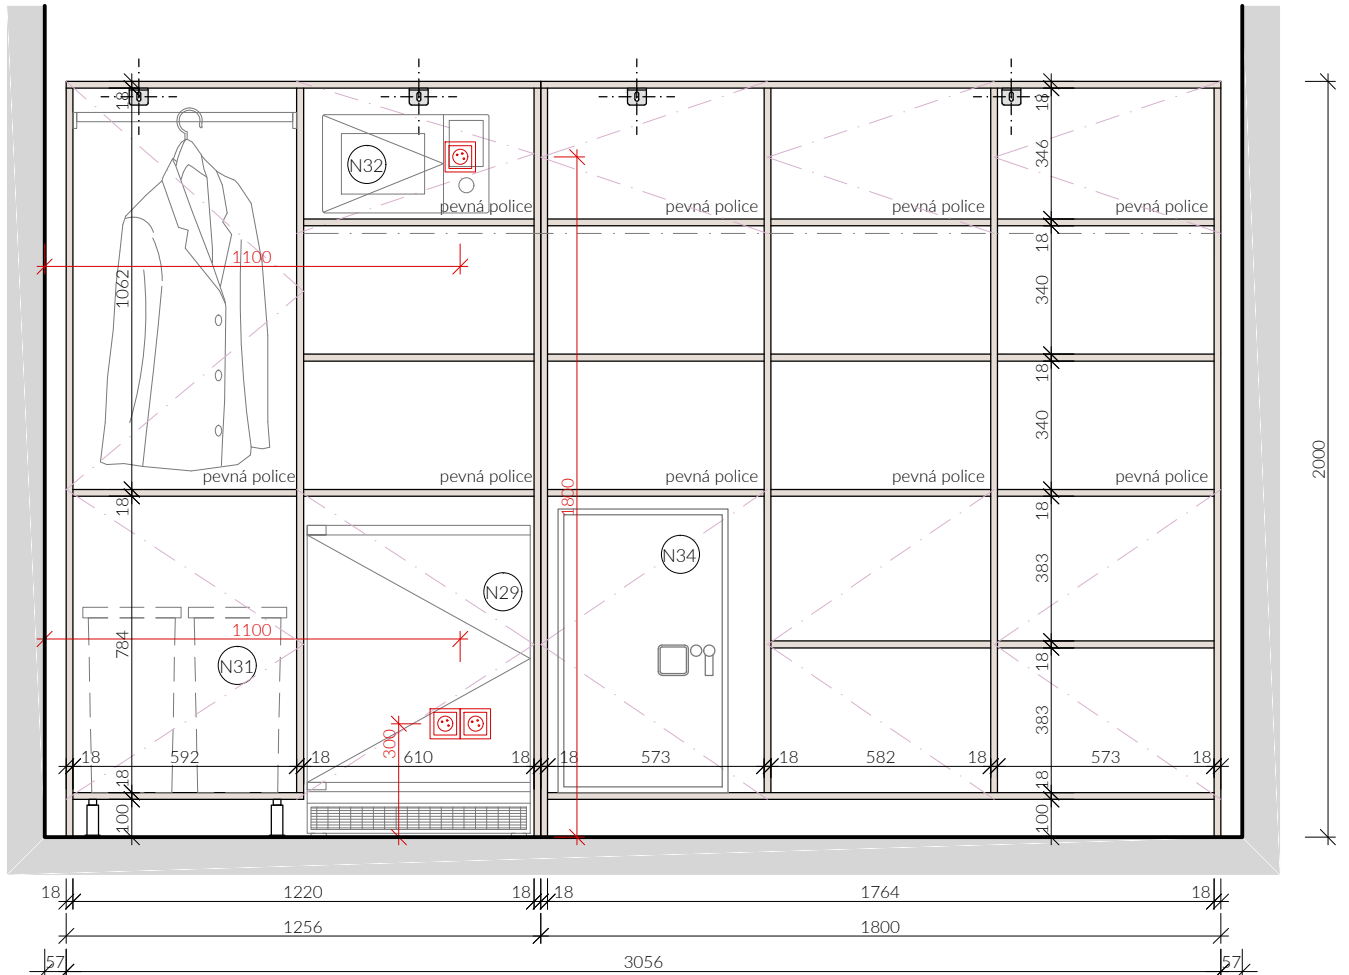
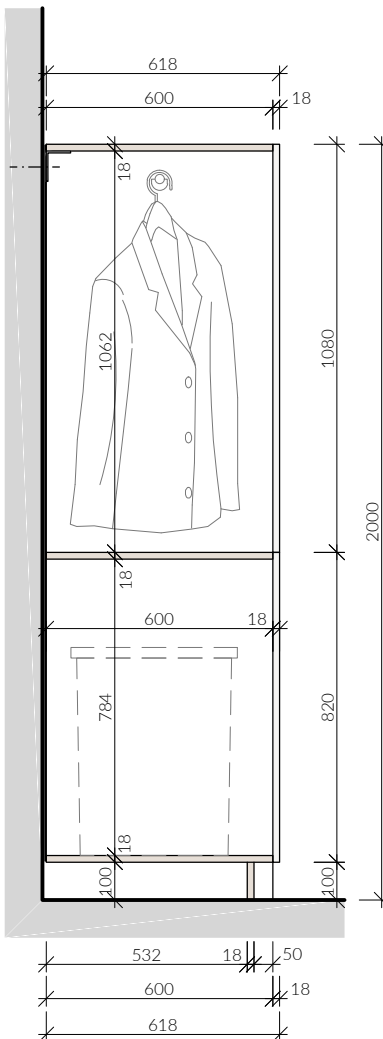
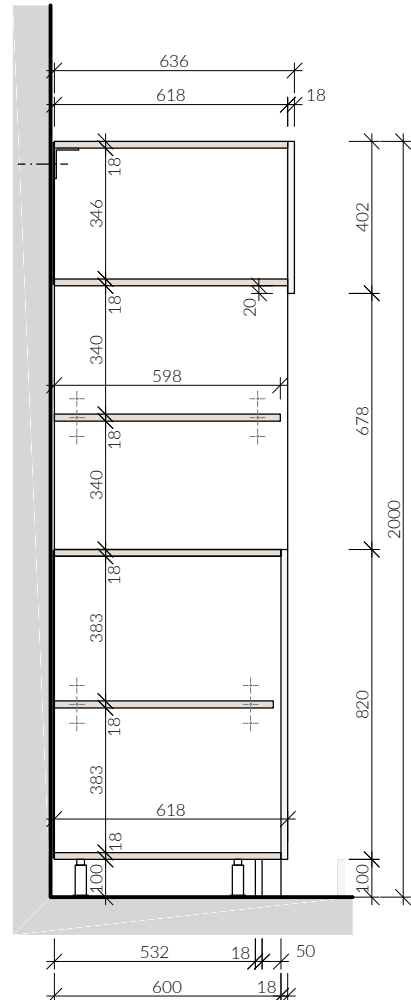




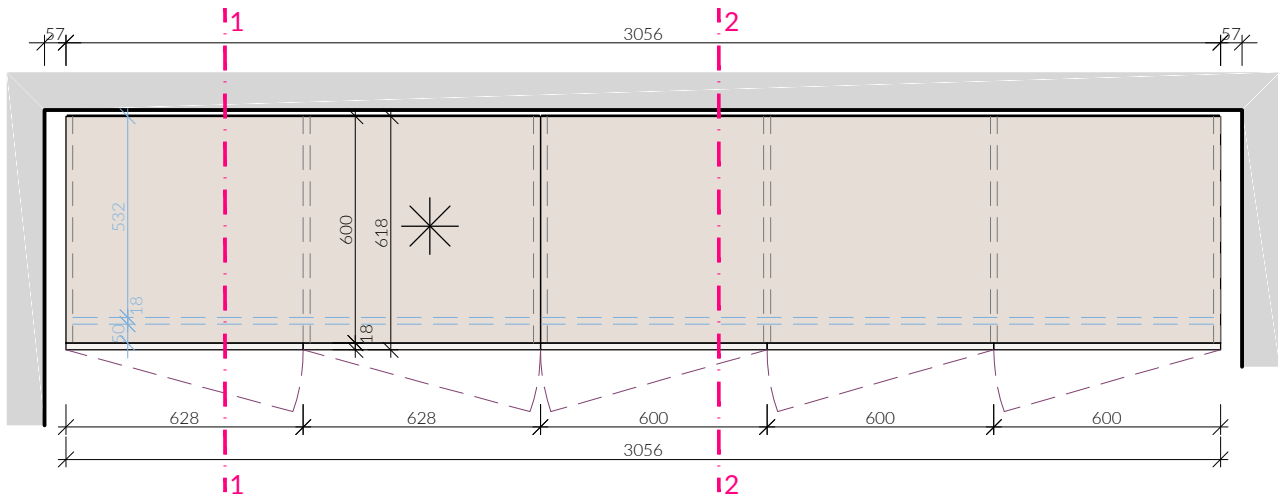
SCHÉMA M 1:20				POPIS
POHLED ČELNÍ	ŘEZOPOHLED ČELNÍ	ŘEZOPOHLED BOČNÍ 1-1	ŘEZOPOHLED BOČNÍ 2-2	<div>SKŘÍŇOVÁ SESTAVA</div> <div>korpus/police:</div> <div>materiál: laminovaná DTD deska tl. 18 ± 1 mm</div> <div>hrany: plastová ABS hrana tl. 1 mm</div> <div>dekor: dřevěná textura - dub přírodní, matný, strukturovaný povrch</div> <div>dvířka:</div> <div>typ: otevíravá</div> <div>kování: kovový nábytkový závěs, vyšší kvalitativní řada, tlumené dovírání, úhel otevření min. 95°</div> <div>materiál: laminovaná DTD deska tl. 18 ± 1 mm</div> <div>hrany: plastová ABS hrana tl. 2 mm</div> <div>dekor: béžová barva světlá, RAL 1013, matný hladký povrch</div> <div>záda:</div> <div>materiál: jednostranně laminovaná MDF deska tl. 3 mm</div> <div>dekor: barva bílá, RAL 9010, matný hladký povrch</div> <div>úchytky: spodní skříňky - kovová hranatá úchytka, nerezový povrch, rozměr cca 160x10x8 mm (d*š*v)</div> <div>horní skříňky - bez úchytky, úchytka tvoří spodní přesah dvířek</div> <div>kotvení: do zděné stěny např. pomocí ocelových úhelníků s bílým plastovým krytem</div> <div>spojování jednotlivých skříní pomocí spojovacích nábytkových šroubů</div> <div>doplňky:</div> <div>- kovová šatní tyč na ramínka, nerezový povrch, 10 ks dřevěných šatních ramínek</div> <div>- prostor pro vestavnou lednici, max. rozměry lednice 610*902*600 mm (š*v*h) (lednice vykázána jako samostatný prvek)</div> <div>- dno osazeno na rektifikačních nožkách, ovládaných přes otvory ve dně korpusu se zásepkou</div>
				
PŮDORYS	<div>VYBAVENÍ SESTAVY</div> <div>VĚTRACÍ MŘÍŽKA</div> <div>- větrací mřížka v rámci soklu pro odvětrání vestavné lednice</div> <div>- materiál hliník, nerezový povrch</div> <div>- rozměr 80*600 mm</div> <div></div> <div>ŠATNÍ TYČ</div> <div>- věšáková oválnášatní</div> <div>- zavěšená na bočních úchytkách</div> <div>- materiál hliník, nerezový povrch</div> <div></div> <div>RAMÍNKA</div> <div>- dřevěné šatní ramínko s bočními drážkami</div> <div>- materiál masivní dřevo, galvanizovaná ocel</div> <div></div> <div>ÚCHYTKA</div> <div>- kovová hranatá úchytka, nerezový povrch</div> <div>- rozměr cca 160x10x8 mm (d*š*v)</div> <div></div>			
				
POZNÁMKY:				
POČET :				1 ks

SCHÉMA M 1:20				POPIS
POHLED ČELNÍ	ŘEZOPOHLED ČELNÍ	ŘEZOPOHLED BOČNÍ 1-1	<div><div>VYBAVENÍ LINKY</div><div>ÚCHYTKA<div>- kovová hranatá úchytka, nerezový povrch, rozměr cca 160x10x8 mm (d*š*v)</div></div><div><div>KUCHYŇSKÝ DŘEZ</div><div><div>- vestavný granitový dřez odolný vůči nárazům, vysokým teplotám a teplotním šokům</div><div>- půdorysný rozměr ~440x440 mm</div><div>- materiál žula, matný povrch, tmavě šedý</div><div>- dodávka včetně sifonu a umyvadlové zátky</div></div></div><div><div>DŘEZOVÁ BATERIE</div><div><div>- dřezová baterie stojící jednootvorová s keramickou kartuší a vyťahovací sprchou</div><div>- výška baterie ~28 cm</div><div>- materiál a barvu sladit s dřezem - tmavě šedý granit (případně použití barevnosti nábytkových úchytek - nerezový povrh)</div></div></div><div><div>VĚTRACÍ MŘÍŽKA</div><div><div>- větrací mřížka v rámci soklu pro odvětrání vestavné lednice</div><div>- materiál hliník, nerezový povrch</div><div>- rozměr 80°600 mm</div></div></div></div>	<div><div>KUCHYŇKA</div><div>pracovní deska:<div>materiál: laminovaná DTD deska tl. 36 ± 1 mm (tuplované DTD desky tl. 18 mm)</div><div>hrany: plastová ABS hrana tl. 2 mm</div><div>dekor: dřevěná textura - dub přírodní, matný, strukturovaný povrch</div></div><div>boky dolních skříněk:<div>materiál: laminovaná DTD deska tl. 18 ± 1 mm</div><div>hrany: plastová ABS hrana tl. 1 mm</div><div>dekor: dřevěná textura - dub přírodní, matný, strukturovaný povrch</div></div><div>police dolních skříněk:<div>materiál: laminovaná DTD deska tl. 18 ± 1 mm</div><div>hrany: plastová ABS hrana tl. 1 mm</div><div>dekor: dřevěná textura - dub přírodní, matný, strukturovaný povrch</div></div><div>korpus/police horníchh skříněk:<div>materiál: laminovaná DTD deska tl. 18 ± 1 mm</div><div>hrany: plastová ABS hrana tl. 1 mm</div><div>dekor: béžová barva světlá, RAL 1013, matný hladký povrch</div></div><div>dvířka:<div>typ: spodní skřínky otevíravé, horní skřínky lomené výklopné/výklopné</div><div>kování: spodní skřínky - kovový nábytkový závěs, vyšší kvalitativní řada, tlumené dovírání, úhel otevření min. 95°, horní skřínky - sada pravého a levého mechanického lomeného výklopu s tlumeným dovíráním v bílé barvě (2ks), výklopné kování nelomené (1ks)</div><div>materiál: laminovaná DTD deska tl. 18 ± 1 mm</div><div>hrany: plastová ABS hrana tl. 2 mm</div><div>dekor: béžová barva světlá, RAL 1013, matný hladký povrch</div></div><div>záda pracovní plochy:<div>materiál: obkladová MDF deska tl. 8 mm + CPL laminát tl. 1.6 mm</div><div>dekor: kamenný dekor světlý béžový, matný, strukturovaný povrch</div></div><div>úchytky: kovová hranatá úchytka, nerezový povrch, rozměr cca 160x10x8 mm (d*š*v)</div><div>kotvení: do zděné stěny např. pomocí ocelových úhelníku s bílým plastovým krytem</div><div>doplňky:<div>- LED pásek zafrézovaný do spodní strany horních skříněk, nerezový profil 16*6 mm, opálový difuzor, barva světla bílá 4300 - 5300 K, délka pásku ~1,5 m</div><div>- prostor pro vestavnou lednici, max. rozměry lednice 610*884x570 mm (lednice vykázána jako samostatný prvek)</div><div>- dno osazeno na rektifikačních nožkách, ovládaných přes otvory ve dně korpusu se záslepkou</div></div><div>POZNÁMKY:<div>-</div></div></div> <div>POČET :6 ks</div>

N - VÝPIS INTERIÉROVÉHO VYBAVENÍ

STUPEŇ:

INTERIÉROVÉ ŘEŠENÍ


NÁZEV AKCE:

ZPŘÍSTUPNĚNÍ OBJEKTU A DOBUDOVÁNÍ BEZBARIÉROVÉHO
UBYTOVÁNÍ NA KOLEJÍCH MU KOUNICOVA - ŘEŠENÍ INTERIÉRU


AA
ARTHEON

SCHÉMA M 1:20

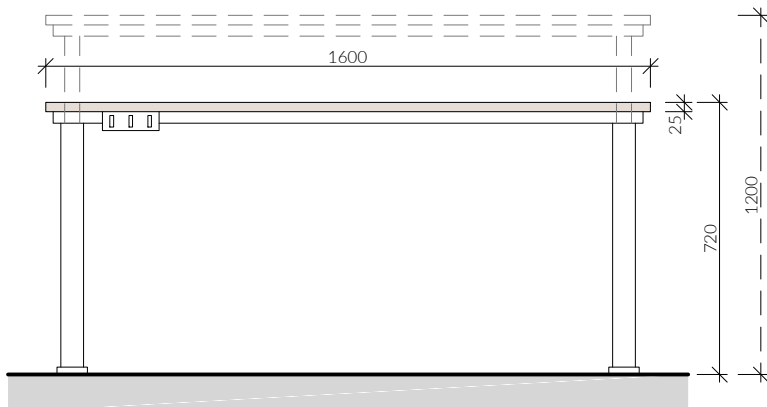
POHLED ČELNÍ



POHLED BOČNÍ

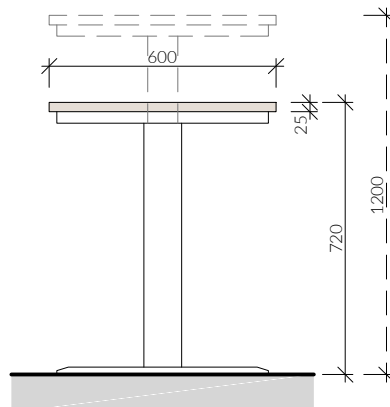

PŮDORYS

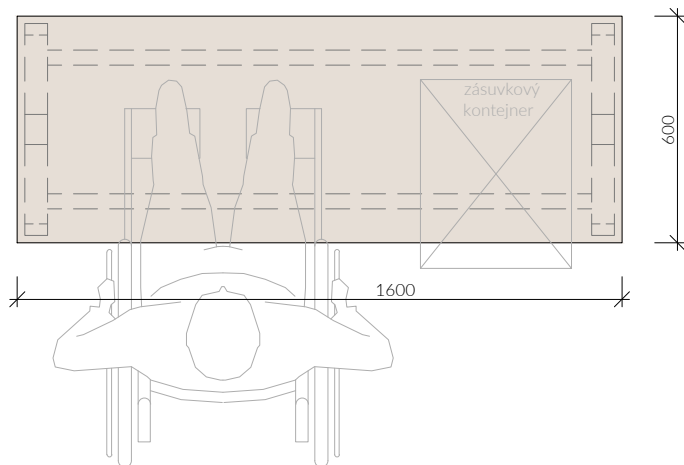

REFERENČNÍ OBRÁZEK

POPIS

KANCELÁŘSKÝ STŮL NASTAVITELNÝ

- elektrický výškové nastavitelný v rozmezí 72-120 cm, ovládání pomocí ovladače, možnost uložení výškových pozic
- podnož se dvěma motory,
- nosnost min. 100 kg
- délka kabelu min. 2 m

deska:

materiál: laminovaná DTD deska tl. 25 ± 1 mm
hrany: plastová ABS hrana tl. 2 mm
dekor: dřevěná textura - dub přírodní, matný, strukturovaný povrch

podnož:

materiál: kovové nohy
dekor: bílá, RAL 9010, matný hladký povrch

POZNÁMKY:

-

POČET :

4 ks

KANCELÁŘSKÝ STŮL NASTAVITELNÝ - POKOJ N20

N - VÝPIS INTERIÉROVÉHO VYBAVENÍ

STUPEŇ:

INTERIÉROVÉ ŘEŠENÍ

NÁZEV AKCE:

ZPŘÍSTUPNĚNÍ OBJEKTU A DOBUDOVÁNÍ BEZBARIÉROVÉHO
UBYTOVÁNÍ NA KOLEJÍCH MU KOUNICOVA - ŘEŠENÍ INTERIÉRU

AA
ARTHEON

SCHÉMA M 1:20

REFERENČNÍ OBRÁZEK



POPIS

KANCELÁŘSKÁ ŽIDLE

- kancelářská čalouněná židle s područkami, otočná, s opěradlem, bez pojízdných koleček
- výška sedáku 400-520 ± 10 mm, výška židle 920-1040 ± 20 mm, nosnost min. 120 kg, hmotnost židle max. 14 kg, šířka 580 mm, hloubka sedáku 500 mm
- černé provedení plastového korpusu
- výškově nastavitelná židle, mechanika bez možnosti houpání
- mechanické pákové zvedání židle

sedák/opěrka:

materiál: opěrka síťovina, sedák čalouněný potahovou látkou
dekor: sedák černý, síťovina bílá

podnož: čtyřramenná kostra, bez koleček, s kluzáky

materiál: kov
dekor: leštěný hliník

POZNÁMKY:

-

POČET :

4 ks

KANCELÁŘSKÁ ŽIDLE - POKOJ N21

N - VÝPIS INTERIÉROVÉHO VYBAVENÍ

STUPEŇ:

INTERIÉROVÉ ŘEŠENÍ

NÁZEV AKCE:

ZPŘÍSTUPNĚNÍ OBJEKTU A DOBUDOVÁNÍ BEZBARIÉROVÉHO
UBYTOVÁNÍ NA KOLEJÍCH MU KOUNICOVA - ŘEŠENÍ INTERIÉRU

AA
ARTHEON

SCHÉMA M 1:20

REFERENČNÍ OBRÁZEK



POPIS

POLOHOVACÍ POSTEL

Rozměr postele 2130*930 mm. Výška matrace 370-830 mm. Celková výška postele 850-1310

Elektricky polohovatelné lůžko s elektricky polohovatelným čtyřdílným roštem a možností elektrického výškového nastavení ložné plochy. Díky nůžkovému mechanismu nastavení výšky roštu je provedení pelestí lůžka velmi civilní. Součástí postele je také hrazda s madlem. Tuto hrazdu lze instalovat na pravou nebo levou stranu lůžka.

Rám postele je z kovových profilů doplněný dřevěnými čely a zábranami ve světlém dekoru. Zábrany lze spustit pod úroveň matrace. Postel bez koleček. Pohonné motory mají přídatný zdroj - 9 V baterii - umožňující pomocný pohyb do horizontální polohy v případě výpadku proudu. Baterie je automaticky aktivována v případě, že jsou stisknuta tlačítka pro pohyb podhlavníkové a nožní části směrem dolů. Postel je určena pro osoby do hmotnosti 165 kg, celková nosnost lůžka je 200 kg.

Součástí dodávky postele je matrace z prořezané studené pěny o vysoké objemové hmotnosti. Matrace je jednostranná, prořezání je rozděleno do několikázón dle zatížení ležícím pacientem. Nosnost 120 kg. Potah matrace je inkontinentní, paropropustný. Rozměr 200*80*12.

Součástí dodávky je i set peřiny a polštáře s povlečením a prostěradlo.

POČET :

4 ks




POLOHOVACÍ POSTEL - POKOJ N22

N - VÝPIS INTERIÉROVÉHO VYBAVENÍ

STUPEŇ: INTERIÉROVÉ ŘEŠENÍ
NÁZEV AKCE: ZPŘÍSTUPNĚNÍ OBJEKTU A DOBUDOVÁNÍ BEZBARIÉROVÉHO UBYTOVÁNÍ NA KOLEJÍCH MU KOUNICOVA - ŘEŠENÍ INTERIÉRU



SCHÉMA M 1:20			POPIS
<p>POHLED ČELNÍ</p>	<p>ŘEZPOHLED ČELNÍ</p>	<p>ŘEZPOHLED BOČNÍ</p>	<p>POLICOVÁ SKŘÍŇ VOLNĚ STOJÍCÍ</p> <p>korpus/police:</p> <ul style="list-style-type: none">materiál: laminovaná DTD deska tl. 18 ± 1 mmhrany: plastová ABS hrana tl. 1 mmdekor: dřevěná textura - dub přírodní, matný, strukturovaný povrch <p>dvířka:</p> <ul style="list-style-type: none">typ: otevíravákování: kovový nábytkový závěs, vyšší kvalitativní řada, tlumené dovírání, úhel otevření min. 95°materiál: laminovaná DTD deska tl. 18 ± 1 mmhrany: plastová ABS hrana tl. 2 mmdekor: béžová barva světlá, RAL 1013, matný hladký povrch <p>záda:</p> <ul style="list-style-type: none">materiál: jednostranně laminovaná MDF deska tl. 3 mmdekor: barva bílá, RAL 9010, matný hladký povrch <p>úchytky: kovová zápusťná úchytka, nerezový povrch, rozměr cca 143x35x12 mm</p> <p>kotvení: do SDK stěny např. pomocí ocelových úhelníků s bílým plastovým krytem spojování jednotlivých skříní pomocí spojovacích nábytkových šroubů</p> <p>doplňky:</p>
<p>PŮDORYS</p>	<p>VYBAVENÍ SKŘÍŇĚ</p> <p>ÚCHYTKA</p> <ul style="list-style-type: none">- nábytková úchytka, montáž dvířka- materiál nerez, matný kartáčovaný povrch- rozměr cca 166x40x15 mm		<p>POZNÁMKY:</p> <p>-</p>
POČET :			6 ks

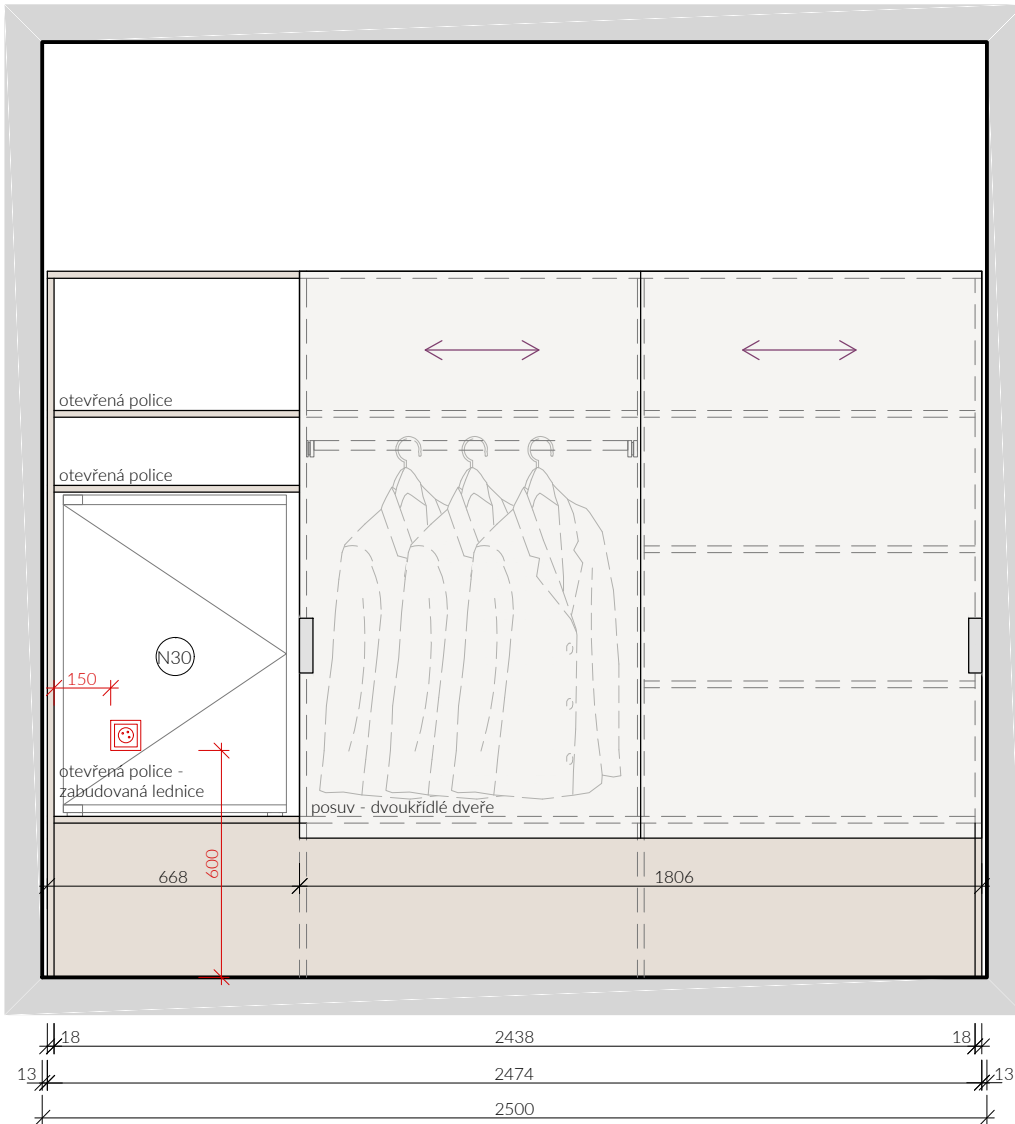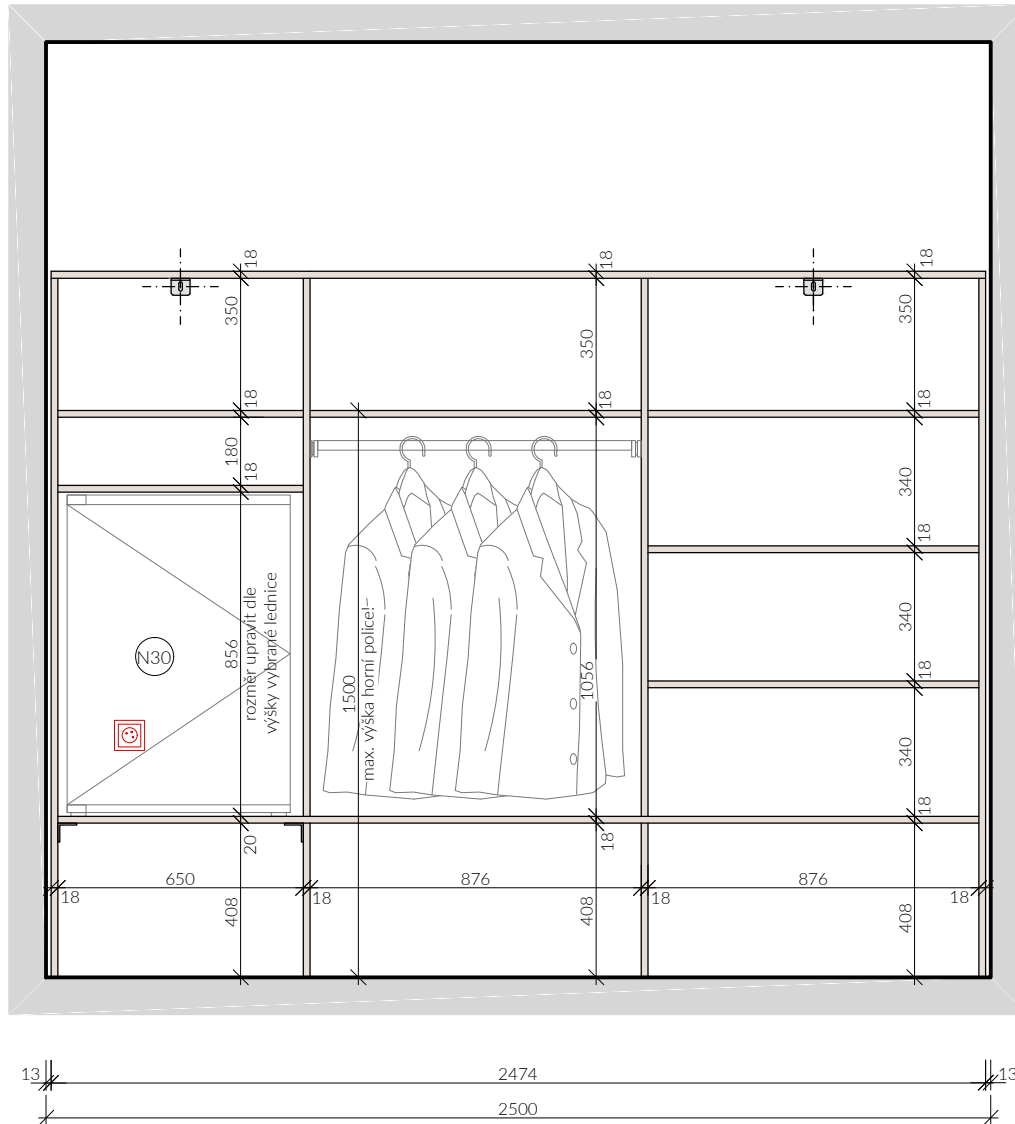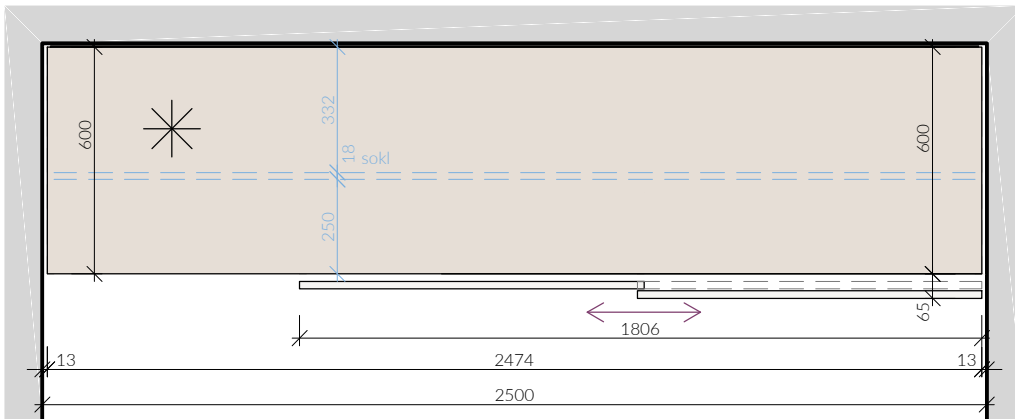SCHÉMA M 1:20				POPIS
<div>POHLED ČELNÍ</div> <div></div>		<div>ŘEZOPOHLED ČELNÍ</div> <div></div>		<div>VESTAVNÁ ŠATNÍ SKŘÍŇ</div> <div><div>korpus:<ul style="list-style-type: none">materiál: laminovaná DTD deska tl. 18 ± 1 mmhrany: plastová ABS hrana tl. 1 mmdekor: dřevěná textura - dub přírodní, matný, strukturovaný povrch</div><div>dvířka:<ul style="list-style-type: none">typ: pouvné dvoukřídlé dveřekování: kování pro posuvní dveřemateriál: kombinace DTD desky s voštinovým papírem, celková tl. 18 ± 1 mmhrany: plastová ABS hrana tl. 2 mmdekor: béžová barva světlá, RAL 1013, matný hladký povrch</div><div>záda:<ul style="list-style-type: none">materiál: jednostranně laminovaná MDF deska tl. 3 mmdekor: barva bílá, RAL 9010, matný hladký povrch</div><div>úchytky:<ul style="list-style-type: none">kovová zápusťná úchytka, nerezový povrch, rozměr cca 143x35x12 mm</div><div>kotvení:<ul style="list-style-type: none">do SDK stěny např. pomocí ocelových úhelníku s bílým plastovým krytem, skříň kotvit do boků i do zádové stěny</div><div>doplňky:<ul style="list-style-type: none">- kovová výsuvná šatní tyč na ramínka, nerezový povrch, 10 ks dřevěných šatních ramínek</div><div>- prostor pro zabudovanou lednici (ne vestavná), max. rozměry lednice 650*856-1056*600 mm (š*v*h)</div></div>
<div>PŮDORYS</div> <div></div>		<div>VYBAVENÍ SKŘÍŇĚ</div> <div>ÚCHYTKA<ul style="list-style-type: none">- zápusťná úchytka, montáž do hrany korpusu- materiál hliník, nerezový povrch- rozměr cca 143x35x12 mm</div>		<div>VÝSUVNÁ ŠATNÍ TYČ</div> <div><ul style="list-style-type: none">- výsuvná šatní tyč na bočních pojezdech- materiál hliník, nerezový povrch</div>
		<div>RAMÍNKA</div> <div><ul style="list-style-type: none">- dřevěné šatní ramínko s bočními drážkami- materiál masivní dřevo, galvanizovaná ocel</div>		
		<div>POZNÁMKY:</div> <div><ul style="list-style-type: none">- Vestavná skříň je navržena pro užívání osob na invalidním vozíku, je nutné zachovat tyto požadavky:<ul style="list-style-type: none">- výšku soklu min. 350 mm na podjetí vozíkem,- hĺobka soklu od hrany vnějších posuvných dveří min. 300 mm- výška horní police ve výšce maximálně 1500 mm nad podlahou- výška spodní police min. 410 mm nad podlahou- všechny police na pevno- Lednice není předmětem dodávky!</div>		
		<div>POČET :</div> <div>2 ks</div>		

N - VÝPIS INTERIÉROVÉHO VYBAVENÍ

STUPEŇ: INTERIÉROVÉ ŘEŠENÍ
NÁZEV AKCE: ZPŘÍSTUPNĚNÍ OBJEKTU A DOBUDOVÁNÍ BEZBARIÉROVÉHO UBYTOVÁNÍ NA KOLEJÍCH MU KOUNICOVA - ŘEŠENÍ INTERIÉRU



SCHÉMA M 1:20			POPIS
<p>POHLED ČELNÍ</p>	<p>ŘEZOPOHLED ČELNÍ</p>	<p>ŘEZOPOHLED BOČNÍ</p>	<p>POLICOVÁ SKŘÍŇ VESTAVNÁ</p> <p>korpus/police:</p> <ul style="list-style-type: none">materiál: laminovaná DTD deska tl. 18 ± 1 mmhrany: plastová ABS hrana tl. 1 mmdekor: dřevěná textura - dub přírodní, matný, strukturovaný povrch <p>dvířka:</p> <ul style="list-style-type: none">typ: otevíravákování: kovový nábytkový závěs, vyšší kvalitativní řada, tlumené dovírání, úhel otevření min. 95°materiál: laminovaná DTD deska tl. 18 ± 1 mmhrany: plastová ABS hrana tl. 2 mmdekor: běžová barva světlá, RAL 1013, matný hladký povrch <p>záda:</p> <ul style="list-style-type: none">materiál: jednostranně laminovaná MDF deska tl. 3 mmdekor: barva bílá, RAL 9010, matný hladký povrch <p>úchytky: kovová zápusťná úchytka, nerezový povrch, rozměr cca 143x35x12 mm</p> <p>kotvení: do SDK stěny např. pomocí ocelových úhelníků s bílým plastovým krytem</p> <p>doplňky:</p>
<p>PŮDORYS</p>	<p>VYBAVENÍ SKŘÍŇĚ</p> <p>ÚCHYTKA</p> <ul style="list-style-type: none">- nábytková úchytka, montáž dvířka- materiál nerez, matný kartáčovaný povrch- rozměr cca 166x40x15 mm		
POZNÁMKY:			-
POČET :			2 ks

N - VÝPIS INTERIÉROVÉHO VYBAVENÍ

STUPEŇ:

INTERIÉROVÉ ŘEŠENÍ


NÁZEV AKCE:

ZPŘÍSTUPNĚNÍ OBJEKTU A DOBUDOVÁNÍ BEZBARIÉROVÉHO
UBYTOVÁNÍ NA KOLEJÍCH MU KOUNICOVA - ŘEŠENÍ INTERIÉRU


AA
ARTHEON

SCHÉMA M 1:20

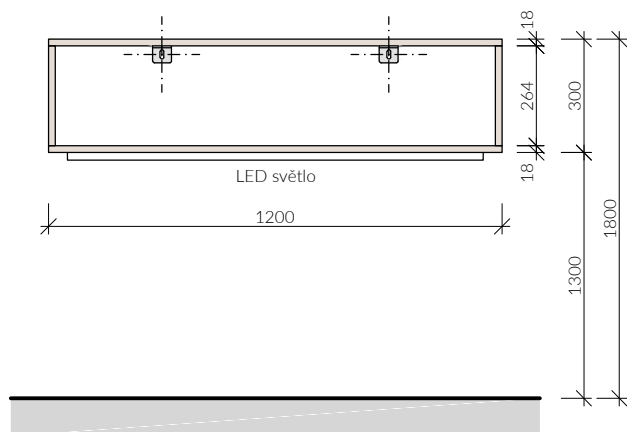
POHLED ČELNÍ



ŘEZOPOHLED BOČNÍ

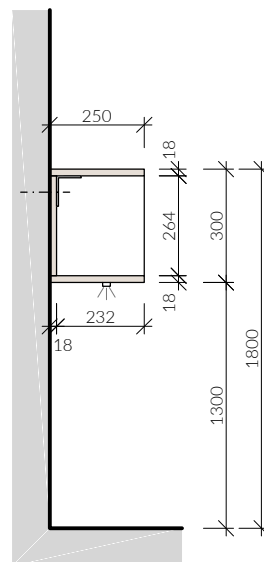

PŮDORYS

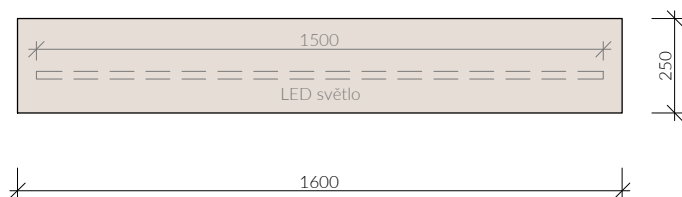

POPIS

NÁSTĚNNÁ POLICE

korpus:

materiál: laminovaná DTD deska tl. 18 ± 1 mm

hrany: plastová ABS hrana tl. 2 mm

dekor: dřevěná textura - dub přírodní, matný, strukturovaný povrch

kotvení: do SDK stěny

doplňky: LED světlo ze spodní strany dolní police - délka 1500 mm, min. 800 lm, s vypínačem, připojení na kabel, 3000-5000 K

POZNÁMKY:

POČET :

4 ks

NÁSTĚNNÁ POLICE - POKOJ N26

N - VÝPIS INTERIÉROVÉHO VYBAVENÍ

STUPEŇ: INTERIÉROVÉ ŘEŠENÍ
NÁZEV AKCE: ZPŘÍSTUPNĚNÍ OBJEKTU A DOBUDOVÁNÍ BEZBARIÉROVÉHO UBYTOVÁNÍ NA KOLEJÍCH MU KOUNICOVA - ŘEŠENÍ INTERIÉRU


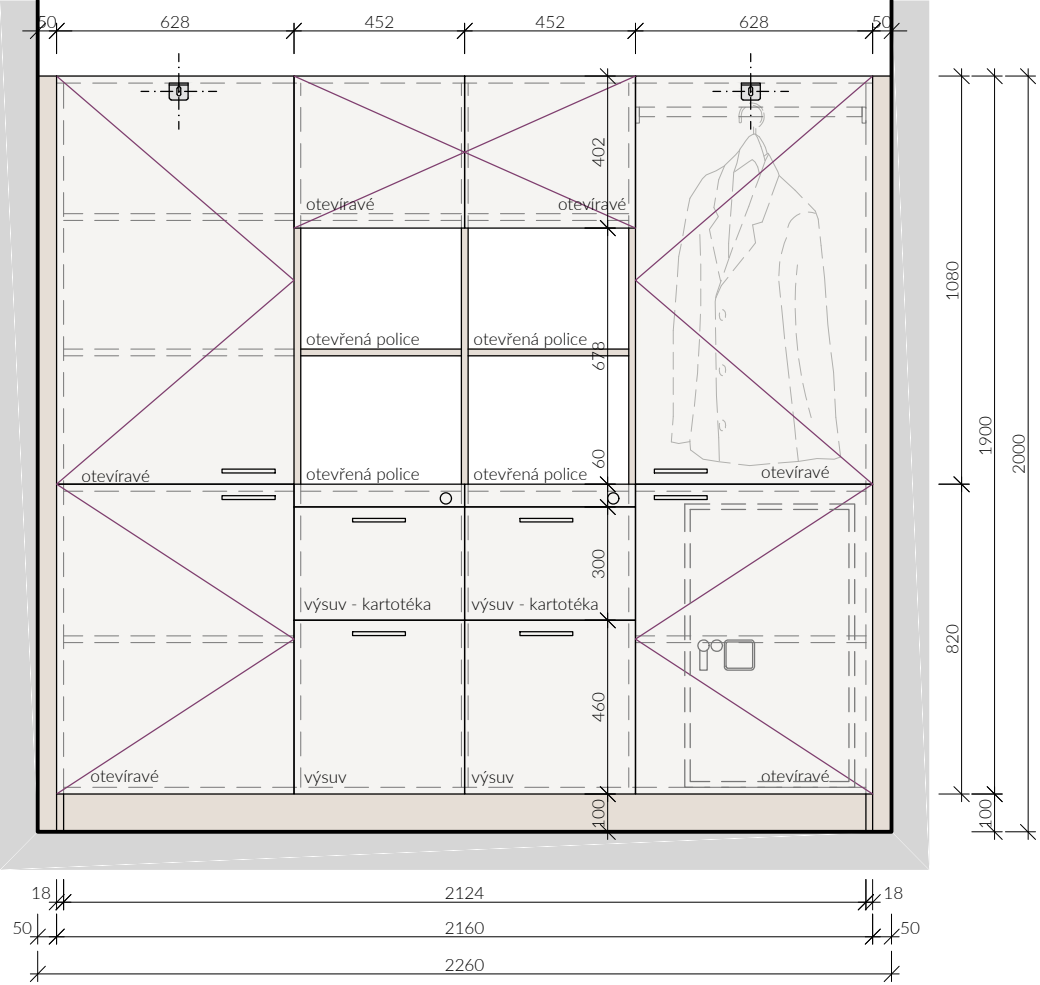
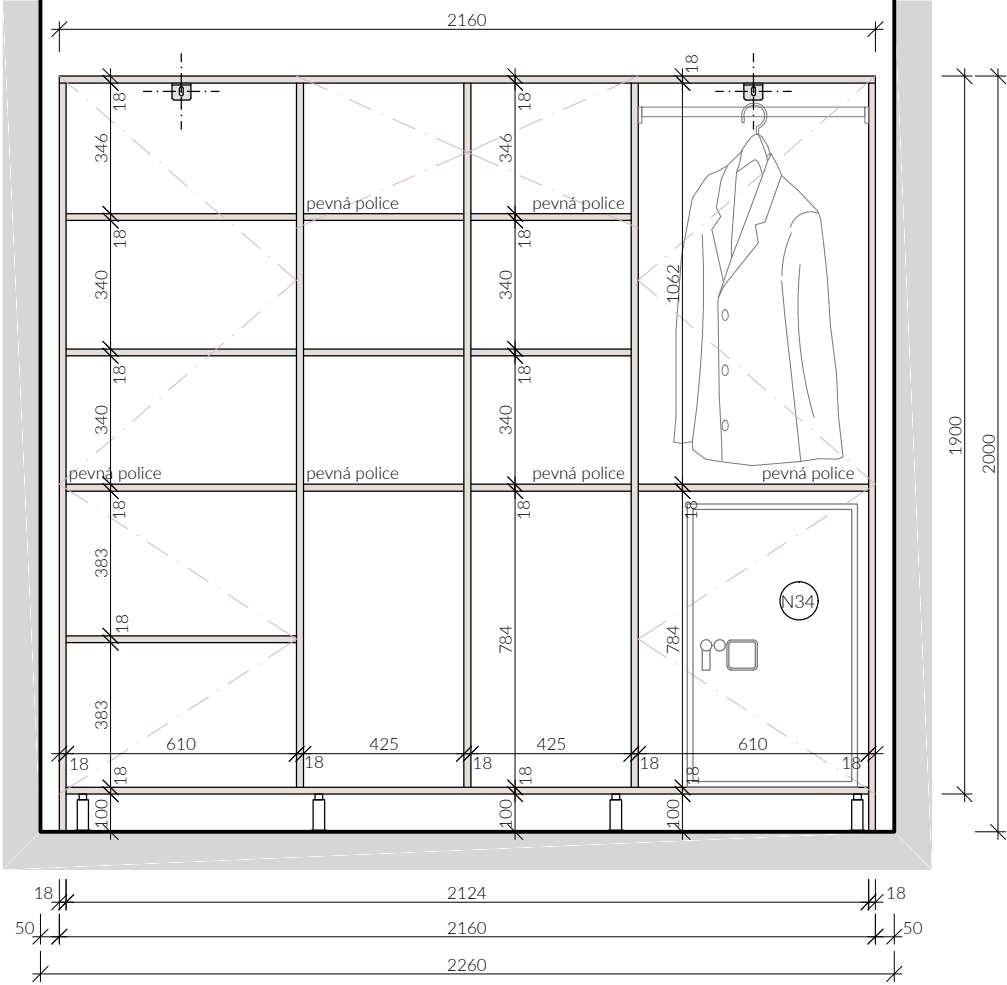
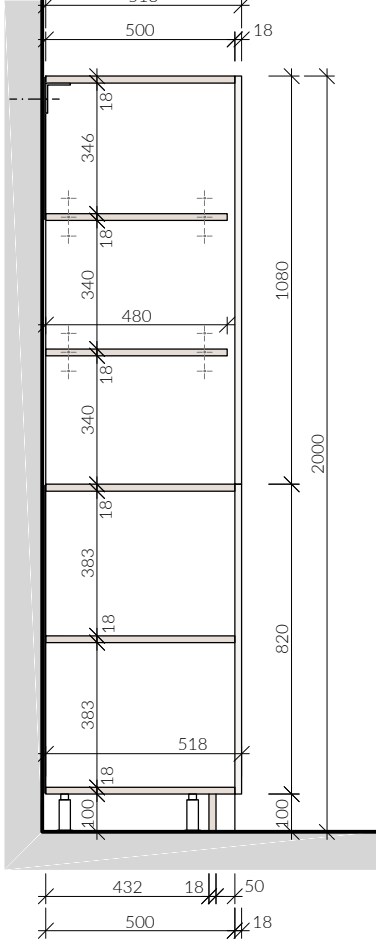


SCHÉMA M 1:20			POPIS
<p>POHLED ČELNÍ</p>	<p>ŘEZOPOHLED ČELNÍ</p>	<p>ŘEZOPOHLED BOČNÍ</p>	<p>POLICOVÁ SKŘÍŇ</p> <p>korpus/police:</p> <ul style="list-style-type: none">materiál: laminovaná DTD deska tl. 18 ± 1 mmhrany: plastová ABS hrana tl. 1 mmdekor: dřevěná textura - dub přírodní, matný, strukturovaný povrch <p>dvířka:</p> <ul style="list-style-type: none">typ: otevíravákování: kovový nábytkový závěs, vyšší kvalitativní řada, tlumené dovírání, úhel otevření min. 95°materiál: laminovaná DTD deska tl. 18 ± 1 mmhrany: plastová ABS hrana tl. 2 mmdekor: béžová barva světlá, RAL 1013, matný hladký povrch <p>záda:</p> <ul style="list-style-type: none">materiál: jednostranně laminovaná MDF deska tl. 3 mmdekor: barva bílá, RAL 9010, matný hladký povrch <p>úchytky: spodní skříňky - kovová hranatá úchytka, nerezový povrch, rozměr cca 160x10x8 mm (d*š*v) horní skříňky - bez úchytky, úchytka tvoří spodní přesah dvířek</p> <p>kotvení: do SDK stěny např. pomocí ocelových úhelníků s bílým plastovým krytem</p> <p>doplňky:</p>
<p>PŮDORYS</p>	<p>VYBAVENÍ SKŘÍŇĚ</p> <p>ÚCHYTKA</p> <ul style="list-style-type: none">- kovová hranatá úchytka, nerezový povrch- rozměr cca 160x10x8 mm (d*š*v)		<p>POZNÁMKY:</p> <p>-</p>
POČET :			2 ks

N - VÝPIS INTERIÉROVÉHO VYBAVENÍ

STUPEŇ: INTERIÉROVÉ ŘEŠENÍ
NÁZEV AKCE: ZPŘÍSTUPNĚNÍ OBJEKTU A DOBUDOVÁNÍ BEZBARIÉROVÉHO UBYTOVÁNÍ NA KOLEJÍCH MU KOUNICOVA - ŘEŠENÍ INTERIÉRU

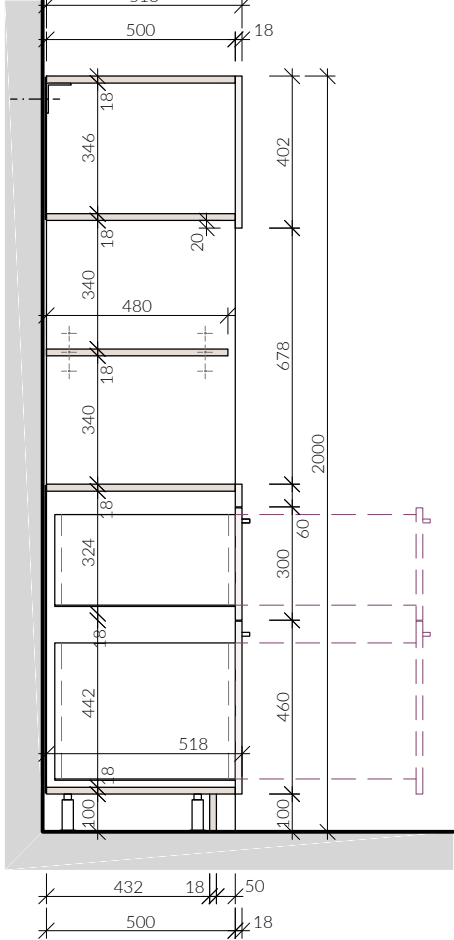

SCHÉMA M 1:20				POPIS
<p>POHLED ČELNÍ</p>  <p>POHLED ČELNÍ</p>	<p>ŘEZOPOHLED ČELNÍ</p>  <p>ŘEZOPOHLED ČELNÍ</p>	<p>ŘEZOPOHLED BOČNÍ 1-1</p>  <p>ŘEZOPOHLED BOČNÍ 1-1</p>	<p>ŘEZOPOHLED BOČNÍ 1-1</p>  <p>ŘEZOPOHLED BOČNÍ 1-1</p>	<p>SKŘÍŇOVÁ SESTAVA korpus/police: materiál: laminovaná DTD deska tl. 18 ± 1 mm hrany: plastová ABS hrana tl. 1 mm dekor: dřevěná textura - dub přírodní, matný, strukturovaný povrch</p> <p>dvířka: typ: otevíravá kování: kovový nábytkový závěs, vyšší kvalitativní řada, tlumené dovírání, úhel otevření min. 95° materiál: laminovaná DTD deska tl. 18 ± 1 mm hrany: plastová ABS hrana tl. 2 mm dekor: béžová barva světlá, RAL 1013, matný hladký povrch</p> <p>zásuvky: typ: výsuvné kování: teleskopický kuličkový pojezd, plnovýsuvný - 100% výsuv materiál: laminovaná DTD deska tl. 18 ± 1 mm hrany: plastová ABS hrana tl. 1 mm, čelo zásuvky plastová ABS hrana tl. 2 mm dekor: béžová barva světlá, RAL 1013, matný hladký povrch - osazeno centrálním cylindrickým zámkem se dvěma klíči - nosnost jedné zásuvky min. 40 kg, kapacita jedné zásuvky ~50 A4 složek (pouze horní dvě zásuvky)</p> <p>záda: materiál: jednostranně laminovaná MDF deska tl. 3 mm dekor: barva bílá, RAL 9010, matný hladký povrch</p> <p>úchytky: kovová hranatá úchytka, nerezový povrch, rozměr cca 160x10x8 mm (d*š*v)</p> <p>kotvení: do zděné stěny např. pomocí ocelových úhelníku s bílým plastovým krytem spojování jednotlivých skříní pomocí spojovacích nábytkových šroubů</p> <p>doplňky: - kovová šatní tyč na ramínka, nerezový povrch, 10 ks dřevěných šatních ramínek</p> <p>- dno osazeno na rektifikačních nožkách, ovládaných přes otvory ve dně korpusu se zásepkou</p> <p>POZNÁMKY: -</p> <p>POČET : 1 ks</p>

N - VÝPIS INTERIÉROVÉHO VYBAVENÍ

STUPEŇ:

INTERIÉROVÉ ŘEŠENÍ


NÁZEV AKCE:

ZPŘÍSTUPNĚNÍ OBJEKTU A DOBUDOVÁNÍ BEZBARIÉROVÉHO
UBYTOVÁNÍ NA KOLEJÍCH MU KOUNICOVA - ŘEŠENÍ INTERIÉRU

AA
ARTHEON

SCHÉMA M 1:20

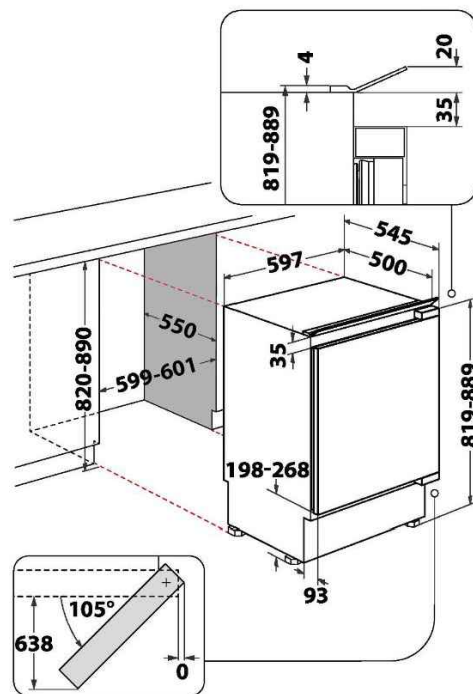REFERENČNÍ OBRÁZEK



POPIS

VESTAVNÁ LEDNICE

- rozměr 81,5 × 59,6 × 54,5 cm (V×Š×H)
- objem ledničky 108 l, objem mrazáku 18 l
- panty vpravo/vlevo
- LED osvětlení
- energetická třída E

POZNÁMKY:

-

POČET :

5 ks

VESTAVNÁ LEDNICE N29

N - VÝPIS INTERIÉROVÉHO VYBAVENÍ

STUPEŇ:

INTERIÉROVÉ ŘEŠENÍ


NÁZEV AKCE:

ZPŘÍSTUPNĚNÍ OBJEKTU A DOBUDOVÁNÍ BEZBARIÉROVÉHO
UBYTOVÁNÍ NA KOLEJÍCH MU KOUNICOVA - ŘEŠENÍ INTERIÉRU

AA
ARTHEON

SCHÉMA M 1:20

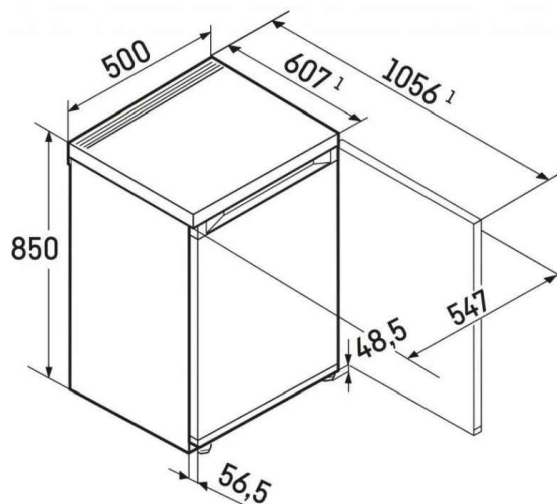REFERENČNÍ OBRÁZEK



POPIS

ZABUDOVANÁ LEDNICE

- rozměr 85 × 50 × 60,7 cm (V×Š×H)
- objem ledničky 85 l, objem mrazáku 13 l
- panty vpravo/vlevo
- LED osvětlení
- energetická třída E

POZNÁMKY:

-

POČET :

2 ks

ZABUDOVANÁ LEDNICE N30

N - VÝPIS INTERIÉROVÉHO VYBAVENÍ

STUPEŇ:

INTERIÉROVÉ ŘEŠENÍ

NÁZEV AKCE:

ZPŘÍSTUPNĚNÍ OBJEKTU A DOBUDOVÁNÍ BEZBARIÉROVÉHO
UBYTOVÁNÍ NA KOLEJÍCH MU KOUNICOVA - ŘEŠENÍ INTERIÉRU



SCHÉMA M 1:20

REFERENČNÍ OBRÁZEK



POPIS

KOŠE NA TŘÍDĚNÝ ODPAD

- rozměry 410x260x490 mm (DxŠxV), váha 945 g
- objem koše 40l
- materiál plast, černá barva

POZNÁMKY:

-

POČET : 12 ks

KOŠE NA TŘÍDĚNÝ ODPAD **N31**

N - VÝPIS INTERIÉROVÉHO VYBAVENÍ

STUPEŇ:

INTERIÉROVÉ ŘEŠENÍ

NÁZEV AKCE:

ZPŘÍSTUPNĚNÍ OBJEKTU A DOBUDOVÁNÍ BEZBARIÉROVÉHO
UBYTOVÁNÍ NA KOLEJÍCH MU KOUNICOVA - ŘEŠENÍ INTERIÉRU

AA
ARTHEON

SCHÉMA M 1:20

REFERENČNÍ OBRÁZEK



POPIS

MIKROVLNNÁ TROUBA

- digitální ovládání, výkon 700 W, 8 programů
- objem 20 l, průměr otočného talíře 25,5 cm,
- zvuková signalizace, bezpečnostní a dětská pojistka
- rozměr 26 × 44 × 36 cm (V×Š×H)

POZNÁMKY:

-

POČET :

4 ks

MIKROVLNNÁ TROUBA **N32**

N - VÝPIS INTERIÉROVÉHO VYBAVENÍ

STUPEŇ:

INTERIÉROVÉ ŘEŠENÍ

NÁZEV AKCE:

ZPŘÍSTUPNĚNÍ OBJEKTU A DOBUDOVÁNÍ BEZBARIÉROVÉHO
UBYTOVÁNÍ NA KOLEJÍCH MU KOUNICOVA - ŘEŠENÍ INTERIÉRU



SCHÉMA M 1:20

REFERENČNÍ OBRÁZEK

C:\Users\Jakub\Downloads\7b0ec636__524_bbb32da8100cbade1aa9e8ea5e30a304_1598960224_1920x1080_ff_90.jpg

POPIS

STOJANOVÝ VĚŠÁK

Kovový stojanový věšák na kabáty s háčky.

- rozměry 51 × 44 × 167 cm (Š × V × H)
- materiál: kov
- barva: bílá
- hmotnost 5 kg

POZNÁMKY:

POČET :

2 ks

STOJANOVÝ VĚŠÁK **N33**

N - VÝPIS INTERIÉROVÉHO VYBAVENÍ

STUPEŇ:

INTERIÉROVÉ ŘEŠENÍ

NÁZEV AKCE:

**ZPŘÍSTUPNĚNÍ OBJEKTU A DOBUDOVÁNÍ BEZBARIÉROVÉHO
UBYTOVÁNÍ NA KOLEJÍCH MU KOUNICOVA - ŘEŠENÍ INTERIÉRU**

AA
ARTHEON

SCHÉMA M 1:20

REFERENČNÍ OBRÁZEK



POPIS

NÁBYTKOVÝ SEJF

Nábytkový sejf s elektrickým zámkem na číselnou kombinaci, s páčkou k otevření, vyrobený z oceli.

- rozměry vnější 45 × 75 × 40 cm (Š × V × H)
- rozměry vnitřní 44,6 × 74,6 × 36 cm (Š × V × H)
- síla dveří 4 mm, síla pláště 2 mm
- objem 119,7 l
- hmotnost 31,1 kg

POZNÁMKY:

-

POČET :

4 ks

NÁBYTKOVÝ SEJF N34

N - VÝPIS INTERIÉROVÉHO VYBAVENÍ

STUPEŇ:

INTERIÉROVÉ ŘEŠENÍ


NÁZEV AKCE:

ZPŘÍSTUPNĚNÍ OBJEKTU A DOBUDOVÁNÍ BEZBARIÉROVÉHO
UBYTOVÁNÍ NA KOLEJÍCH MU KOUNICOVA - ŘEŠENÍ INTERIÉRU

AA
ARTHEON

SCHÉMA M 1:20

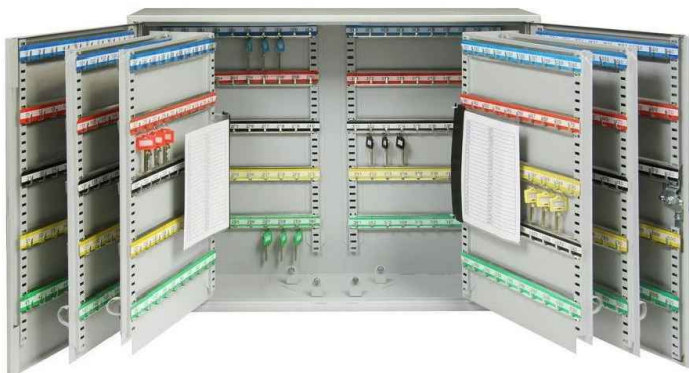REFERENČNÍ OBRÁZEK



POPIS

SKŘÍŇ NA KLÍČE

Ocelová uzamykatelná dvoukřídlá schránka na klíče s výškově nastavitelnými lištami a háky.

- včetně archu pro seznam klíčů, barevných jmenovek a kroužků na klíče
- včetně montážního materiálu a 2 ks klíčů
- rozměry vnější 73 × 55 × 20,5 cm (Š × V × H)
- počet háků 600
- hmotnost 27 kg
- barva světle šedá

POZNÁMKY:

Skříň umístěna v rámci skříňové sestavy N14.

POČET :

1 ks

SKŘÍŇ NA KLÍČE N35

N - VÝPIS INTERIÉROVÉHO VYBAVENÍ

STUPEŇ:

INTERIÉROVÉ ŘEŠENÍ


NÁZEV AKCE:

ZPŘÍSTUPNĚNÍ OBJEKTU A DOBUDOVÁNÍ BEZBARIÉROVÉHO
UBYTOVÁNÍ NA KOLEJÍCH MU KOUNICOVA - ŘEŠENÍ INTERIÉRU


AA
ARTHEON

SCHÉMA M 1:20

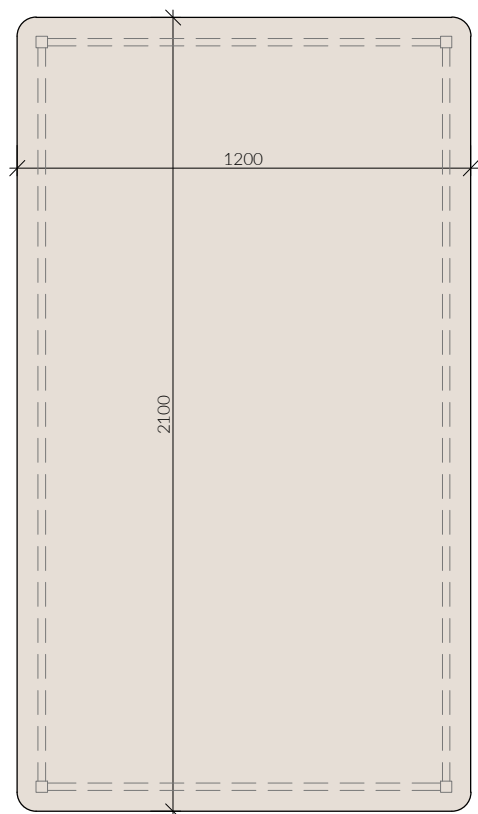PŮDORYS



POHLED BOČNÍ

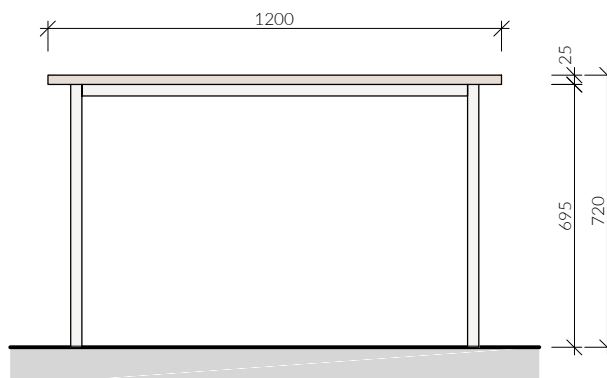

POPIS

JEDNACÍ STŮL

deska:

materiál: laminovaná DTD deska tl. 25 ± 1 mm

hrany: plastová ABS hrana tl. 2 mm

dekor: dřevěná textura - dub přírodní, matný, strukturovaný povrch

podnož:

materiál: kovové nohy 50x50 mm

dekor: bílá, RAL 9010, matný hladký povrch

doplňky:

- stolové nohy opatřeny výškově stavitelnou patkou

- zakulacené rohy stolu

POZNÁMKY:

POČET :

1 ks

JEDNACÍ STŮL N36

N - VÝPIS INTERIÉROVÉHO VYBAVENÍ

STUPEŇ:

INTERIÉROVÉ ŘEŠENÍ

NÁZEV AKCE:

ZPŘÍSTUPNĚNÍ OBJEKTU A DOBUDOVÁNÍ BEZBARIÉROVÉHO
UBYTOVÁNÍ NA KOLEJÍCH MU KOUNICOVA - ŘEŠENÍ INTERIÉRU

AA
ARTHEON

SCHÉMA M 1:20

REFERENČNÍ OBRÁZEK



POPIS

OKENNÍ ŽALUZIE

- hliníkové okenní žaluzie jejichž konstrukce není závislá na posuvných otvorových výplních, jedná se o 2 ks žaluzií na výplň T/17 a T/18
- rozměr otvoru pro T/17 = 1740*1350 mm (Š × V)
- rozměr otvoru pro T/18 = 1100*1350 mm (Š × V)
- instalace na stěnu
- RAL 7037 prachová šedá
- šířka lamely žaluzie 50 mm

POZNÁMKY:

POČET :

1 ks

OKENNÍ ŽALUZIE N37

N - VÝPIS INTERIÉROVÉHO VYBAVENÍ

STUPEŇ:

INTERIÉROVÉ ŘEŠENÍ


NÁZEV AKCE:

ZPŘÍSTUPNĚNÍ OBJEKTU A DOBUDOVÁNÍ BEZBARIÉROVÉHO
UBYTOVÁNÍ NA KOLEJÍCH MU KOUNICOVA - ŘEŠENÍ INTERIÉRU


AA
ARTHEON

SCHÉMA M 1:20

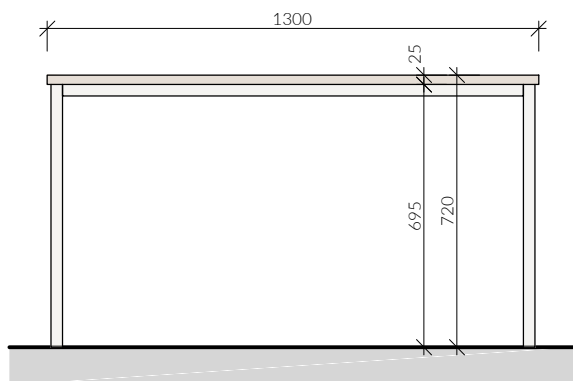
POHLED ČELNÍ



POHLED BOČNÍ

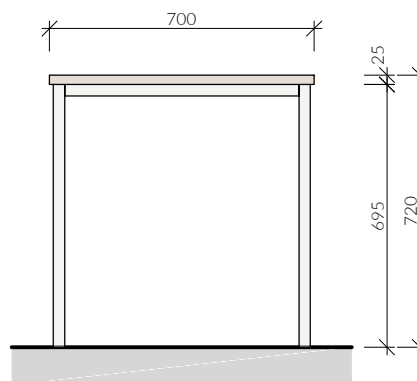

PŮDORYS

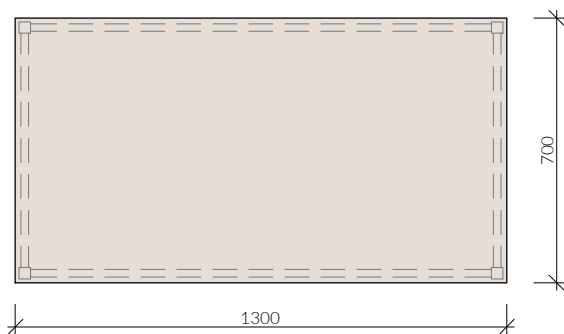

REFERENČNÍ OBRÁZEK



POPIS

KANCELÁŘSKÝ STŮL

deska:

materiál: laminovaná DTD deska tl. 25 ± 1 mm

hrany: plastová ABS hrana tl. 2 mm

dekor: dřevěná textura - dub přírodní, matný, strukturovaný povrch

podnož:

materiál: kovové nohy 30x30 mm

barva: bílá, RAL 9010, matný hladký povrch

doplňky:

- stolové nohy opatřeny výškově stavitelnou patkou

POZNÁMKY:

-

POČET :

1 ks

KANCELÁŘSKÝ STŮL N38

N - VÝPIS INTERIÉROVÉHO VYBAVENÍ

STUPEŇ:

INTERIÉROVÉ ŘEŠENÍ


NÁZEV AKCE:

ZPŘÍSTUPNĚNÍ OBJEKTU A DOBUDOVÁNÍ BEZBARIÉROVÉHO
UBYTOVÁNÍ NA KOLEJÍCH MU KOUNICOVA - ŘEŠENÍ INTERIÉRU


AA
ARTHEON

SCHÉMA M 1:20

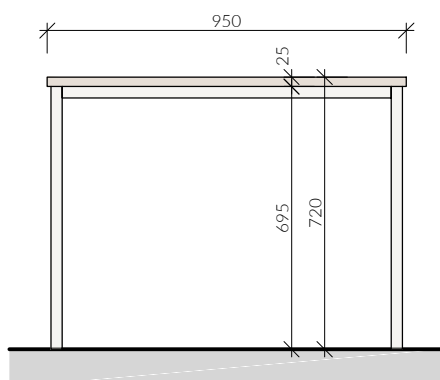
POHLED ČELNÍ



POHLED BOČNÍ

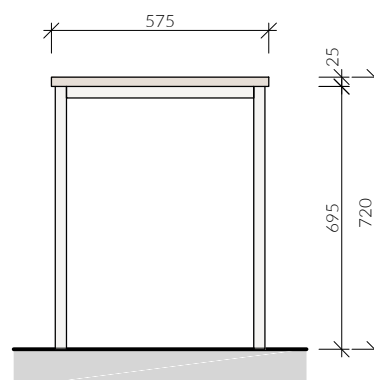

PŮDORYS

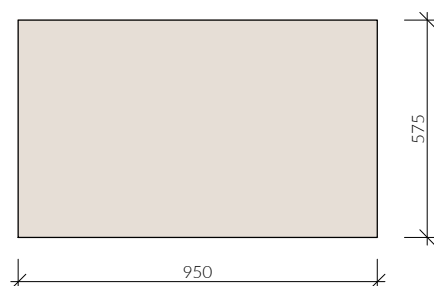

REFERENČNÍ OBRÁZEK



POPIS

KANCELÁŘSKÝ STŮL

deska:

materiál: laminovaná DTD deska tl. 25 ± 1 mm

hrany: plastová ABS hrana tl. 2 mm

dekor: dřevěná textura - dub přírodní, matný, strukturovaný povrch

podnož:

materiál: kovové nohy 30x30 mm

barva: bílá, RAL 9010, matný hladký povrch

doplňky:

- stolové nohy opatřeny výškově stavitelnou patkou

POZNÁMKY:

-

POČET :

1 ks

KANCELÁŘSKÝ STŮL N39

N - VÝPIS INTERIÉROVÉHO VYBAVENÍ

STUPEŇ:



INTERIÉROVÉ ŘEŠENÍ

NÁZEV AKCE:

ZPŘÍSTUPNĚNÍ OBJEKTU A DOBUDOVÁNÍ BEZBARIÉROVÉHO
UBYTOVÁNÍ NA KOLEJÍCH MU KOUNICOVA - ŘEŠENÍ INTERIÉRU

AA
ARTHEON

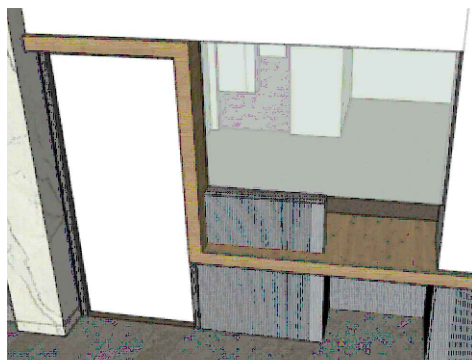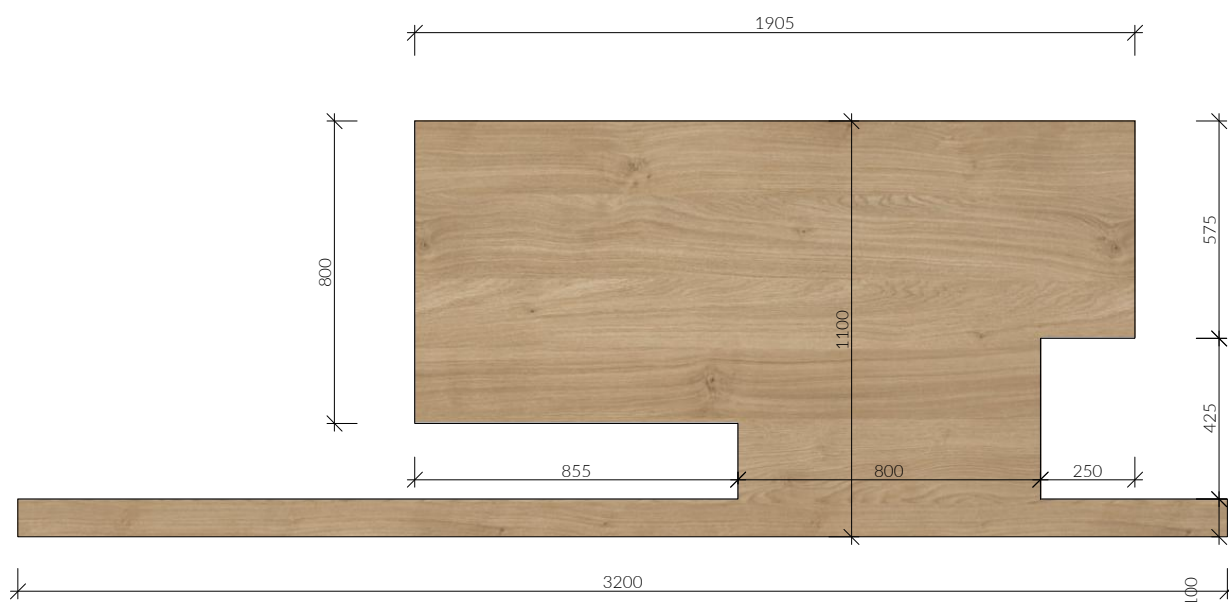SCHÉMA M 1:20



POPIS

RECEPČNÍ PULT Z KOMPOZITU

deska:

materiál: kompozitní deska vyrobená ze silikátu hořčíku, železa a hliníku, tl. 100 mm
(možno vyrobit jako box) , povrch je dýhovaný dýhou z přírodního dřeva tl. 0,6 mm, lakovaný povrch

dekor: dřevěná textura - dub rovnoletý

- certifikovaná třída požární odolnosti A2. Deska tvoří zastropení s odolností EI60DP1.
- boční část desky bude částečně zafrézovaná do zdiva instalační šachty. deska tvarována, je nutné ji zaměřit a rozměry případně upravit po dokončení hrubé stavby
- finální dekor desky recepčního pultu bude vybrán na základě předložených vzorků a bude odsouhlasen ad a investorem stavby.

POZNÁMKY:

- boční část desky bude částečně zafrézovaná do zdiva instalační šachty. deska tvarována, je nutné ji zaměřit a rozměry případně upravit po dokončení hrubé stavby
- finální dekor desky recepčního pultu bude vybrán na základě předložených vzorků a bude odsouhlasen AD a investorem stavby. ze stejného materiálu bude provedeno i lemování otvorové výplně v návaznosti na dveře a posuvné dveře dle schématu.

POČET :

1 ks

RECEPČNÍ PULT Z KOMPOZITU N40