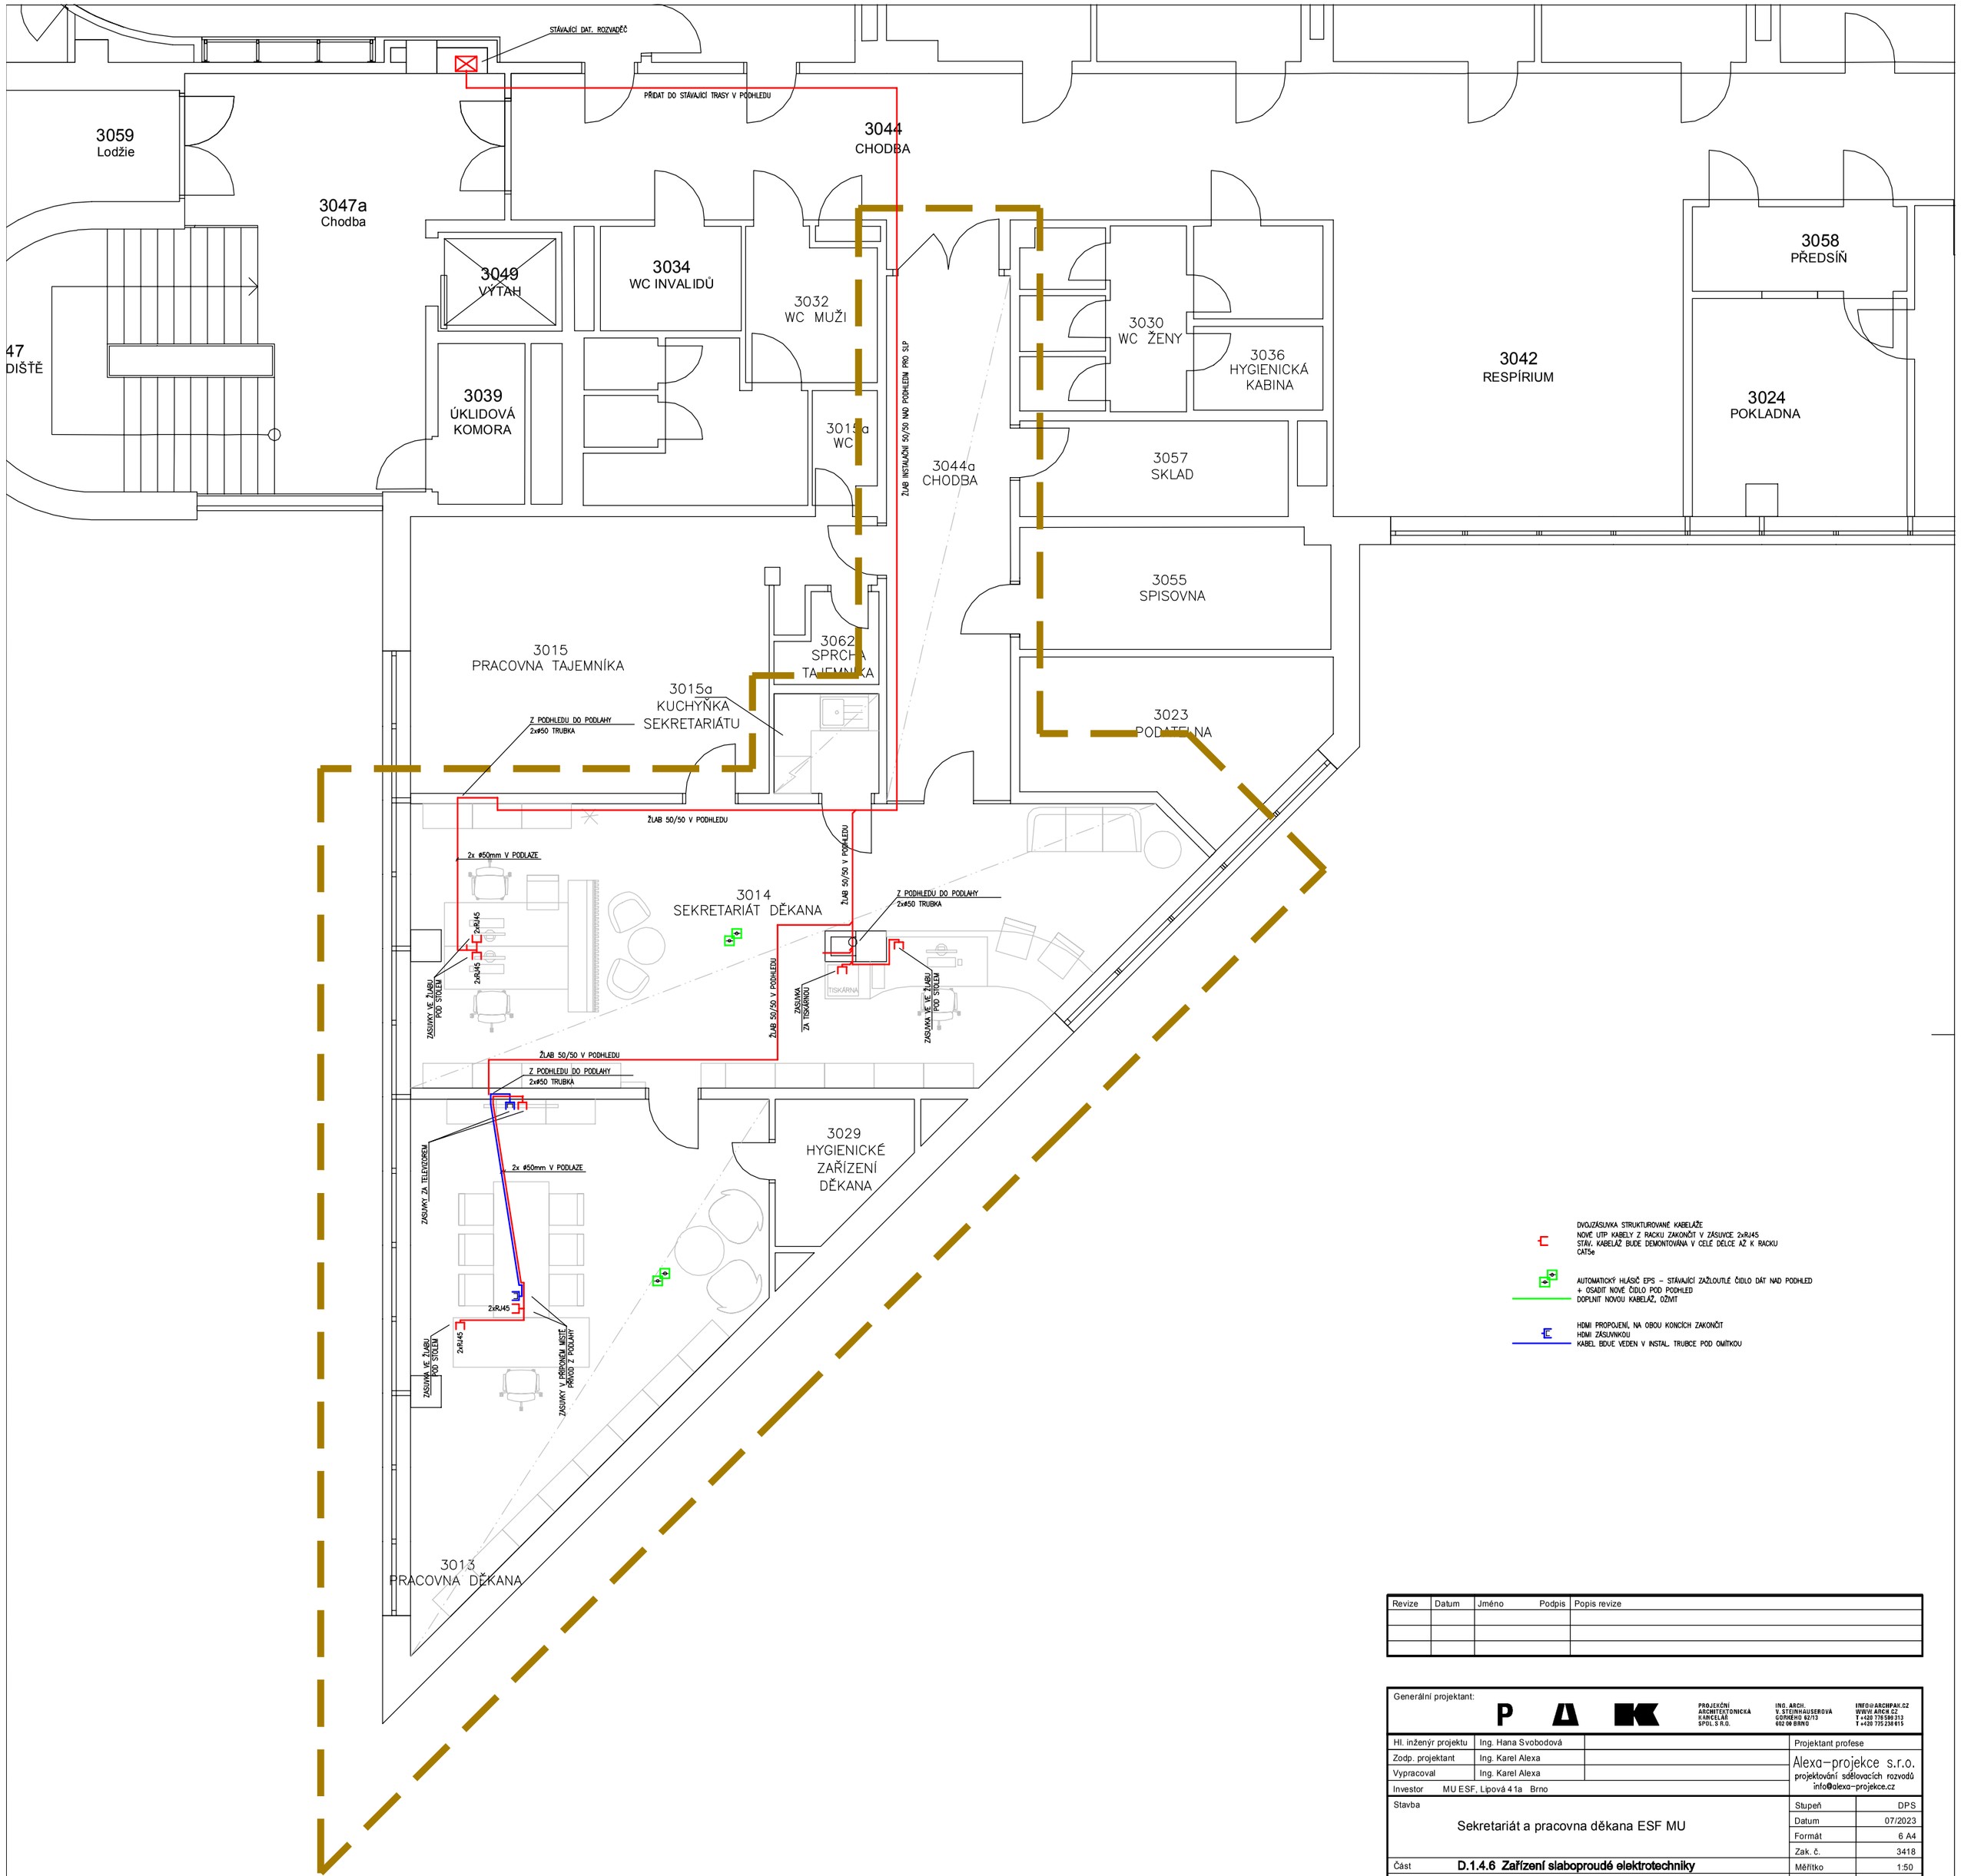

DVOJZÁSUVKA STRUKTUROVANÉ KABELÁŽE
NOVÉ UTP KABELY Z RACKU ZAKONČIT V ZÁSUVCE 2xRJ45
STÁV. KABELÁŽ BUDE DEMONTOVÁNA V CELÉ DÉLCE AŽ K RACKU
CAT5e

AUTOMATICKÝ HLÁSIČ EPS – STÁVAJÍCÍ ZAŽLOUTLÉ ČÍDLO DÁT NAD PODHLED
+ OSADIT NOVÉ ČÍDLO POD PODHLED
DOPLNIT NOVOU KABELÁŽ, OŽMT

HDMI PROPOJENÍ, NA OBOU KONCÍCH ZAKONČIT
HDMI ZÁSUVNKOU
KABEL BUDE VEDEN V INSTAL. TRUBCE POD OMÍTKOU

Revize	Datum	Jméno	Podpis	Popis revize

Generální projektant:

PROJEKČNÍ ARCHITEKTONICKÁ KANCELÁŘ SPOL. S R.O. | ING. ARCH. V. STEINHAUSEROVÁ GORKÉHO 82/13 602 00 BRNO | INFO@ARCHPAK.CZ WWW.ARCH.CZ T +420 775 586 313 T +420 775 238 815

Hl. inženýr projektu	Ing. Hana Svobodová	
Zodp. projektant	Ing. Karel Alexa	
Vypracoval	Ing. Karel Alexa	
Investor	MU ESF, Lipová 4 1a Brno	

Projektant profese

Alexa–projekce s.r.o.
projektování sdělovacích rozvodů
info@alexa-projekce.cz

Stavba

Sekretariát a pracovna děkana ESF MU

Stupeň	DPS
Datum	07/2023
Formát	6 A4
Zak. č.	3418
Měřítko	1:50
Č. výkresu	Revize
101	00

Část **D.1.4.6 Zařízení slaboproudé elektrotechniky**

Název výkresu

Půdorys řešeného prostoru