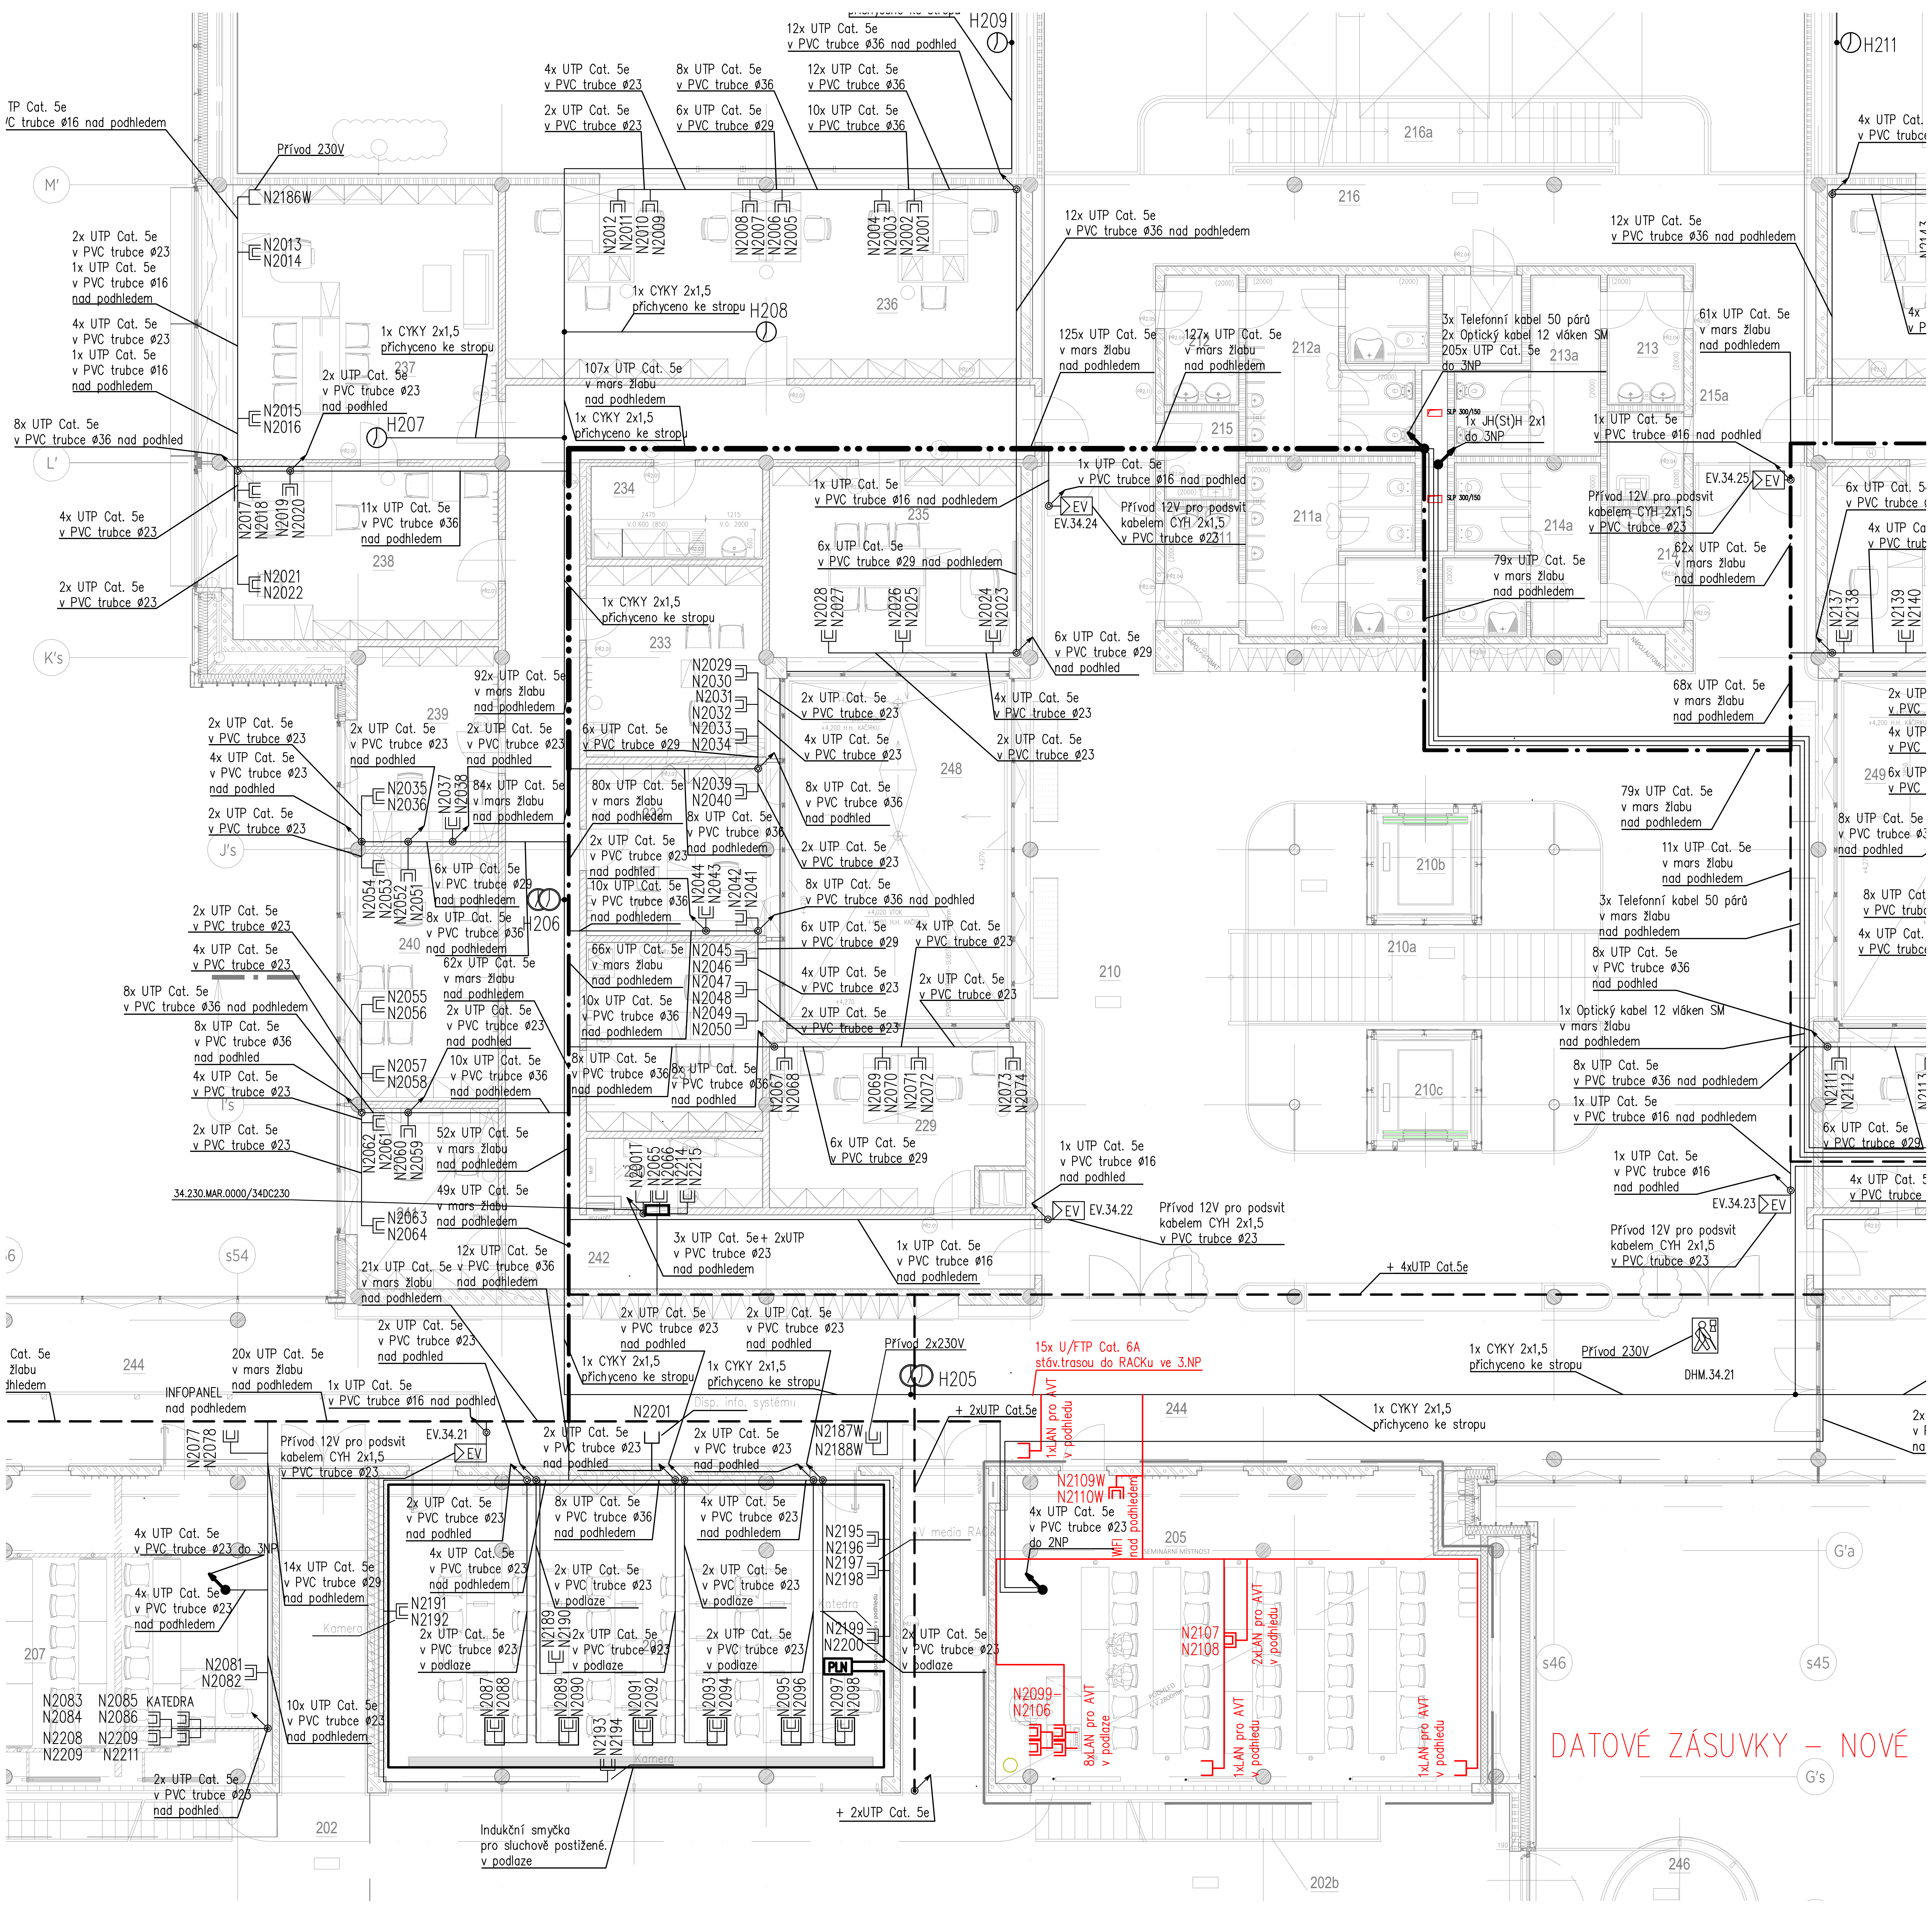

LEGENDA POUŽITÝCH PRVKŮ

R	DATOVÝ ROZVADĚČ
	DATOVÁ ZÁSUVKA 2xRJ45
	DATOVÁ ZÁSUVKA 1xRJ45
R	TELEFONNÍ ROZVADĚČ
EV	AUDIOTABLO
	ZDROJ AUDIOTABLA
STA	ROZVADĚČ STA
PLN	ZESILOVAČ PRO INDUKČNÍ SMYČKU
	DIGITÁLNÍ HLASOVÝ MAJÁČEK
	ANALOGOVÉ HODINY DVOUSTRANNÉ
	ANALOGOVÉ HODINY JEDNOSTRANNÉ
PR	PŘÍJÍMAČ RADIOSIGNÁLU
ŘJJČ	ŘÍDÍCÍ JEDNOTKA JEDNOTNÉHO ČASU

Mars žlab 50x62
Mars žlab 50x125
Mars žlab 50x250

ZELENĚ – DEMONTÁŽ
ČERVENĚ – NOVÉ

INVESTOR:	Masarykova univerzita, se sídlem Žerotínovo náměstí 617/9, 601 77 Brno	POParch	POParch s.r.o., Volfova 8, 612 00 Brno | IČ 04593103
MÍSTO:	Kat. území Bohunice [612006], parc. číslo 1331/142		
STUPEŇ:	DOKUMENTACE PRO PROVÁDĚNÍ STAVBY		
ODDÍL:	D.1.4.4 - SLABOPROUDÉ ELEKTROINSTALACE	SO.01 - UČEBNA 205	

AKCE:

FAKULTA SPORTOVNÍCH STUDIÍ MU
- VYBUDOVÁNÍ UČEBNY Č. 205 VE 2.NP, OBJ. E34

ODPOVĚDNÝ PROJEKTANT:	Ing. Ondřej Tichý	HLAVNÍ INŽENÝR PROJEKTU:	Ing. arch. Jan Podešva
VYPRACOVAL:	Ing. Ondřej Tichý		

OBSAH VÝKRESU:	FORMÁT:	ČÍSLO ZAKÁZKY:	Č. VÝKR.	SADA:
PŮDORYS 2.NP - SK - NOVÝ STAV	6 A4	2503	**D.1.4.4-03**	
	DATUM: 04/2025	MĚŘÍTKO: 1:100		