BIOLOGY PARK

BRNO-BOHUNICE, ČESKÁ REPUBLIKA

INVESTOR	**BIOLOGY PARK BRNO s. r. o.**
GENERÁLNÍ DODAVATEL	
MANAŽER PROJEKTU	**PATRIK TUZA**
GENERÁLNÍ PROJEKTANT	**A PLUS a. s.**
PŘÍVAŽ ZPRACOVATEL	**SYNERGA a.s.**

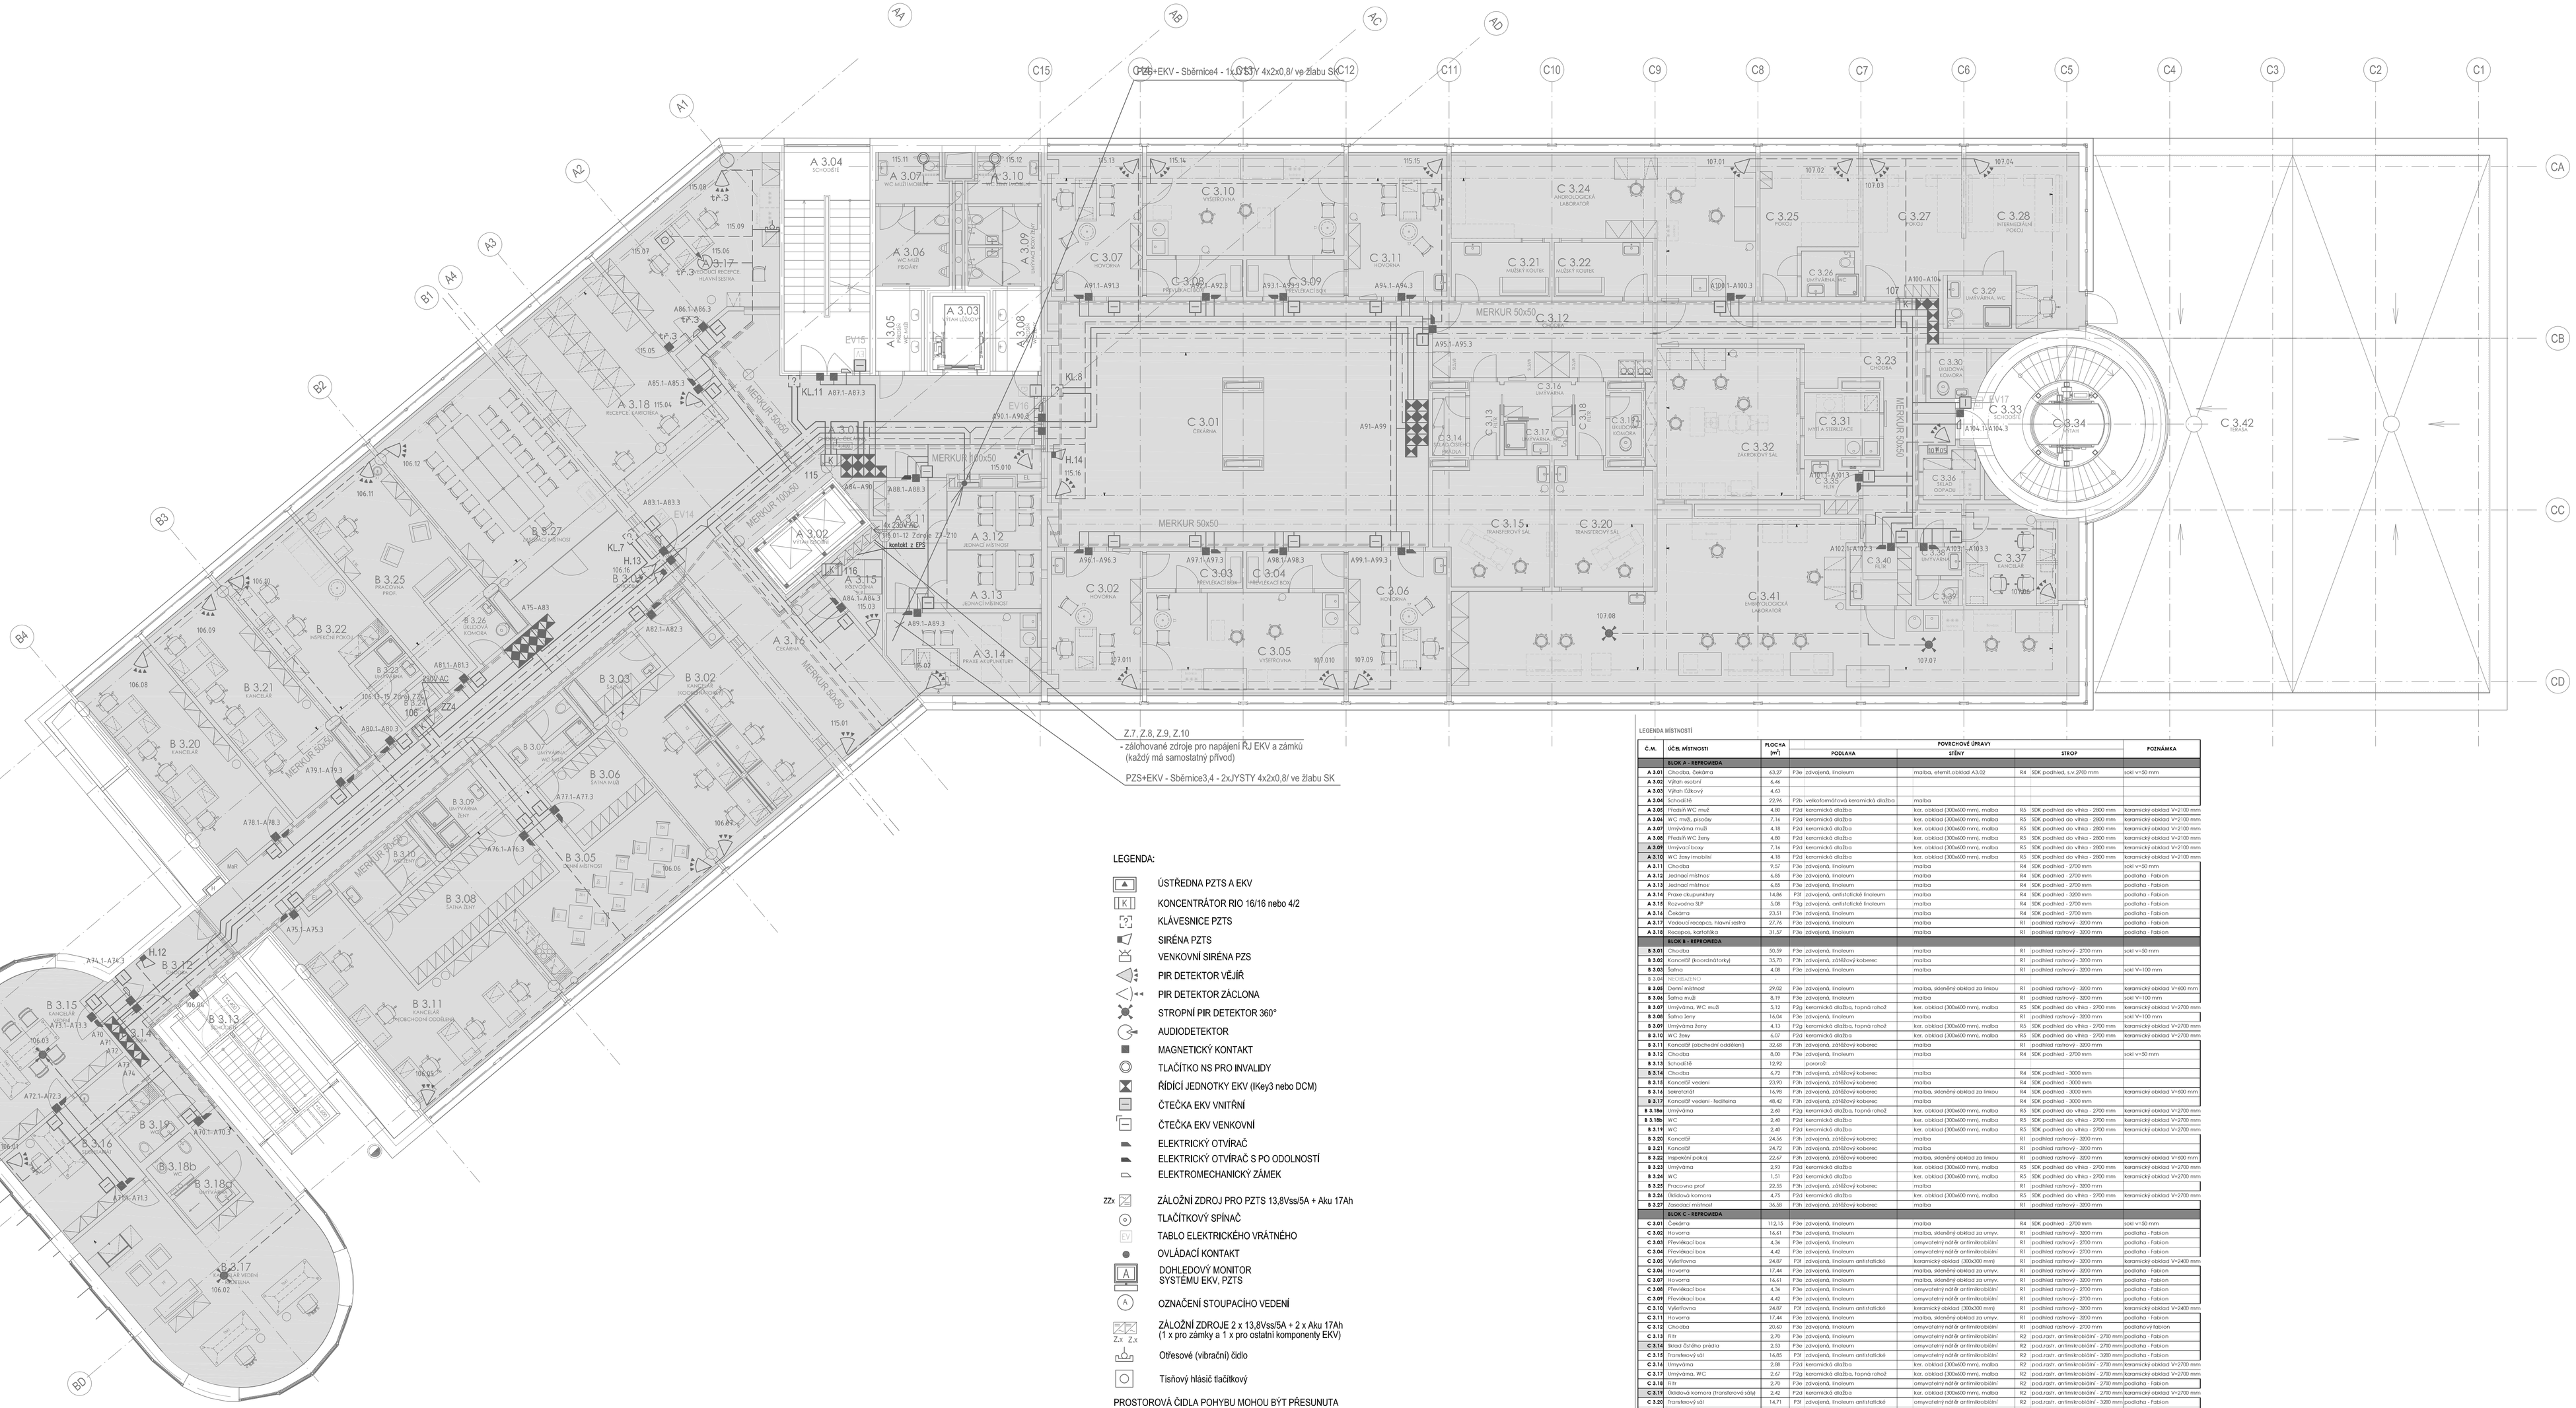
PZS+EKV - Sběrnice4 - 1x JYSTY 4x2x0,8/ ve žlabu SK
Z.7, Z.8, Z.9, Z.10
- záložované zdroje pro napájení RJ EKV a zámků
(každý má samostatný přívod)
PZS+EKV - Sběrnice3,4 - 2xJYSTY 4x2x0,8/ ve žlabu SK
MERKUR 50x50
A 3.04 SCHODIŠTĚ
A 3.18 RECEPCE, KARTOTÉKA
A 3.01 ČEKÁRNA
B 3.15 KANCELÁŘ
B 3.14 KANCELÁŘ
KL.7
KL.8
KL.11
H.13
H.14
H.16
EV14
EV15
EV16
EV17
