
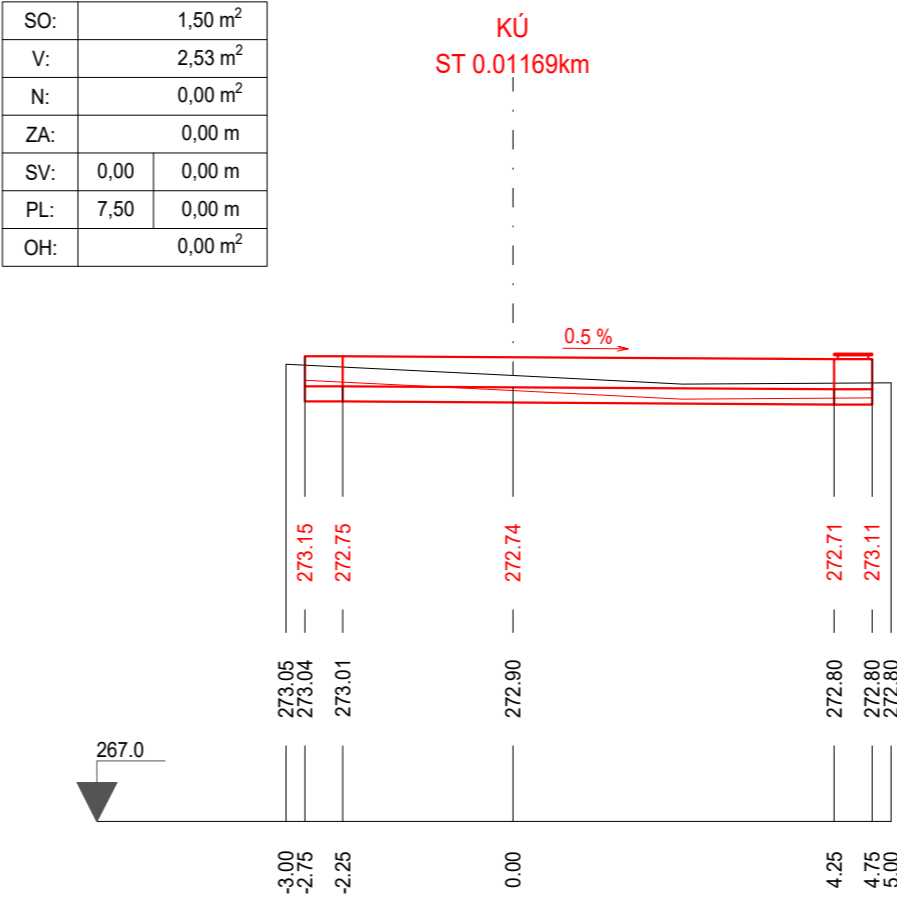
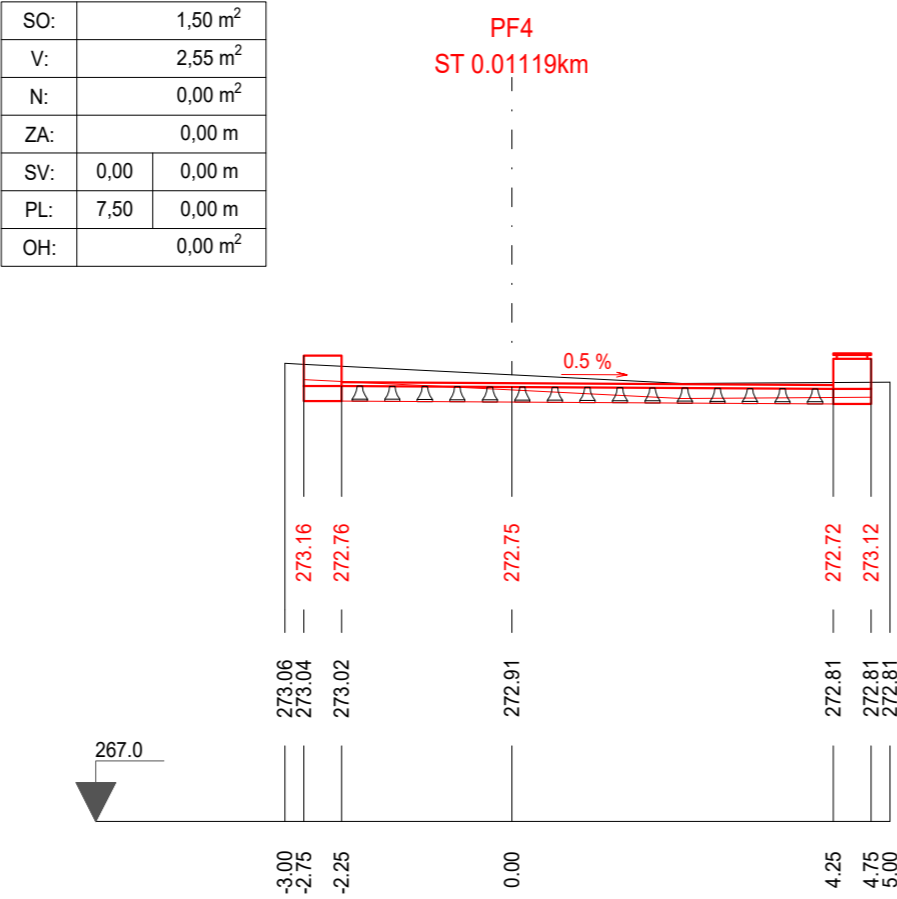
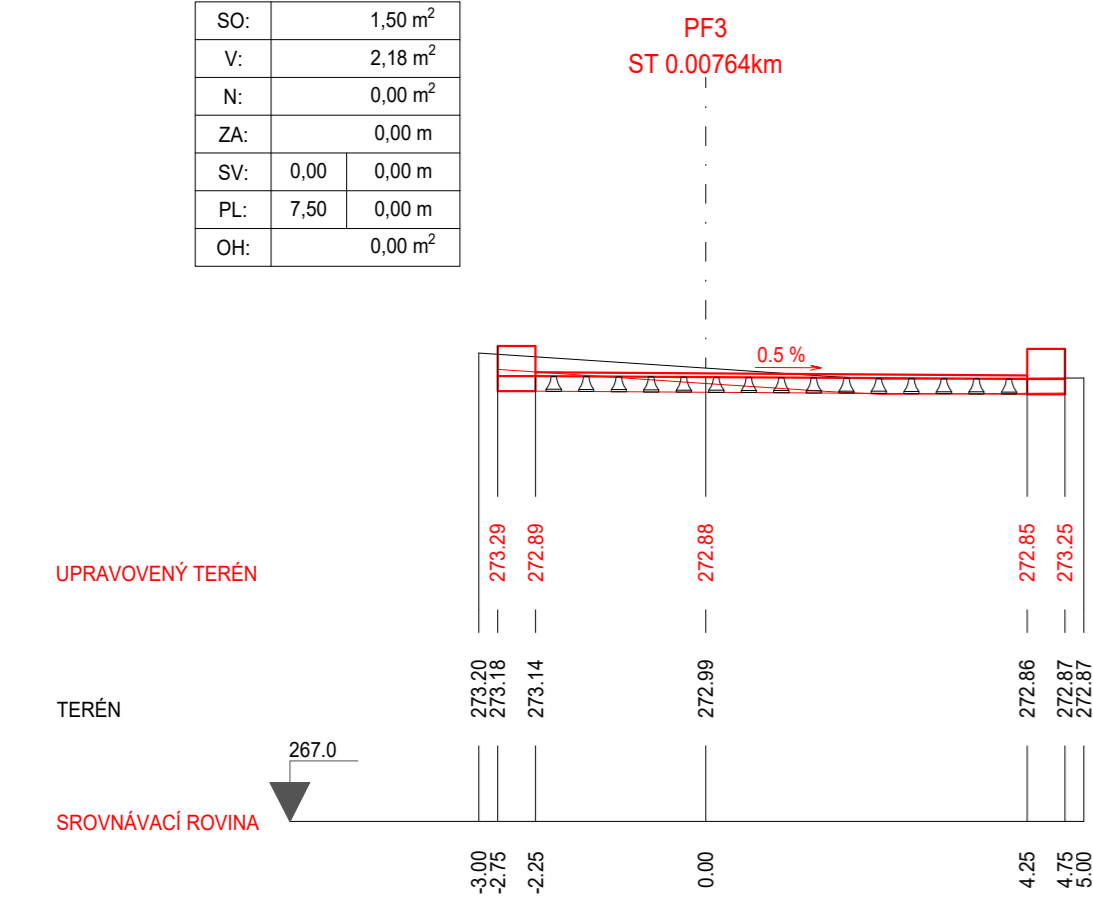
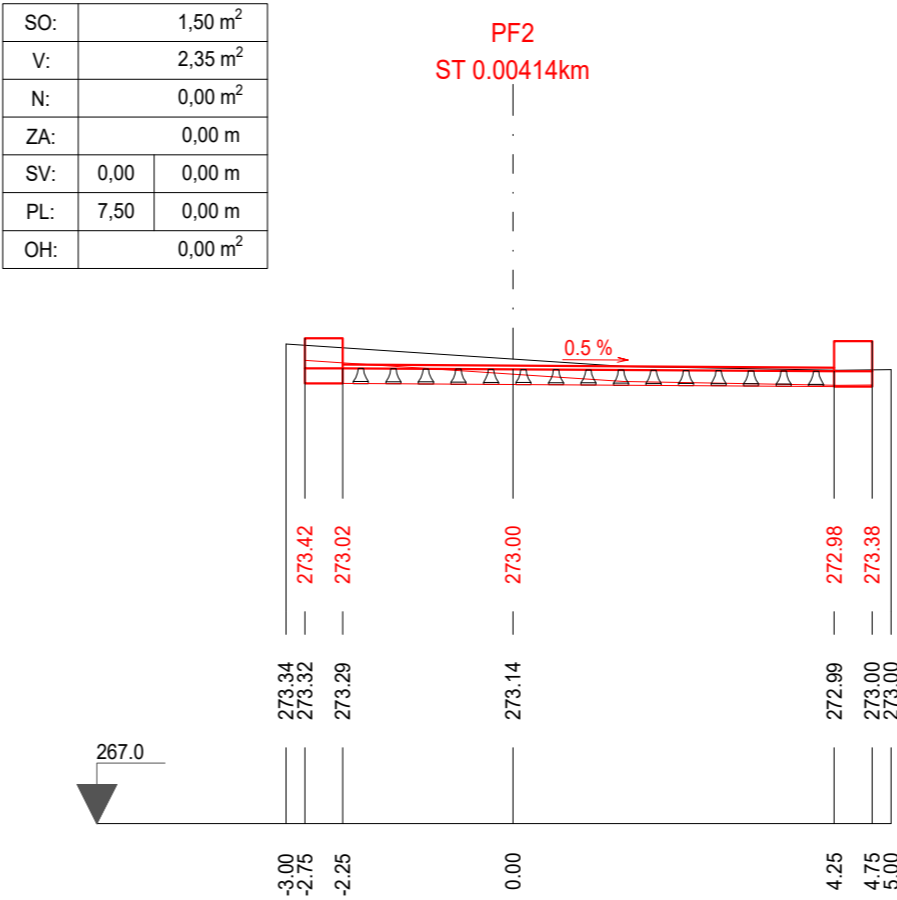
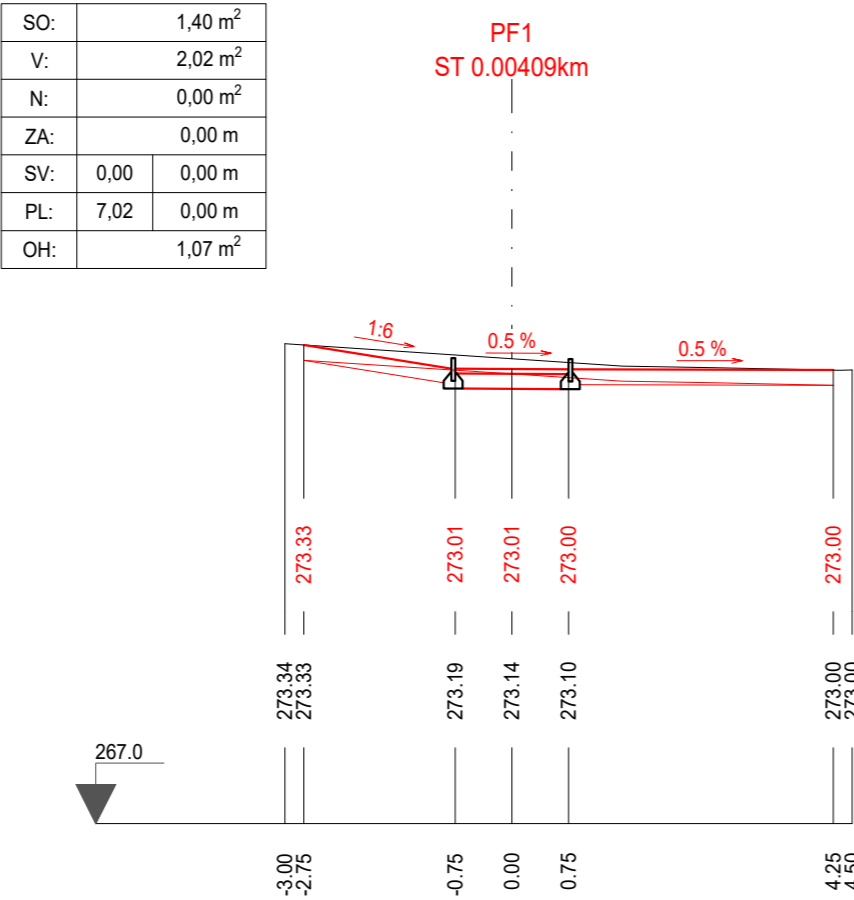


PŘÍČNÉ PROFILY - SO 04 - VÝUKOVÁ PLOCHA - ZÚ - KÚ


M 1:100

KÓTOVÁNO V m

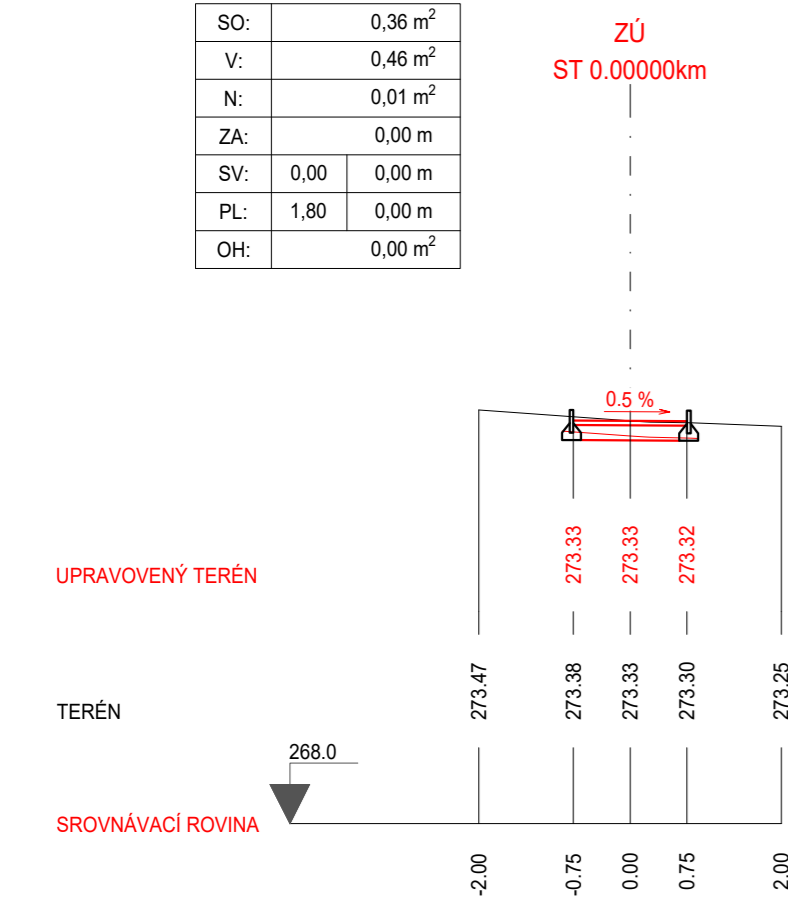

TABULKA KUBATUR:

úsek	úsek (m)	s. ornice (m3)	výkop (m3)	násyp (m3)	zához (m3)	svahování (m2)		pláň (m2)		Ohumus (m3)
						výkop	násyp	výkop	násyp	
Z.Ú.-1	4.1	3.6	5.1	0.0	0.0	0.0	0.0	18.0	0.0	2.2
1-2	0.0	0.1	0.1	0.0	0.0	0.0	0.0	0.4	0.0	0.0
2-3	3.5	5.3	7.9	0.0	0.0	0.0	0.0	26.3	0.0	0.0
3-4	3.6	5.3	8.4	0.0	0.0	0.0	0.0	26.6	0.0	0.0
4-K.Ú.	0.5	0.8	1.3	0.0	0.0	0.0	0.0	3.7	0.0	0.0
celkem	7.64	8.93	13.10	0.00	0.00	0.00	0.00	44.66	0.00	2.22

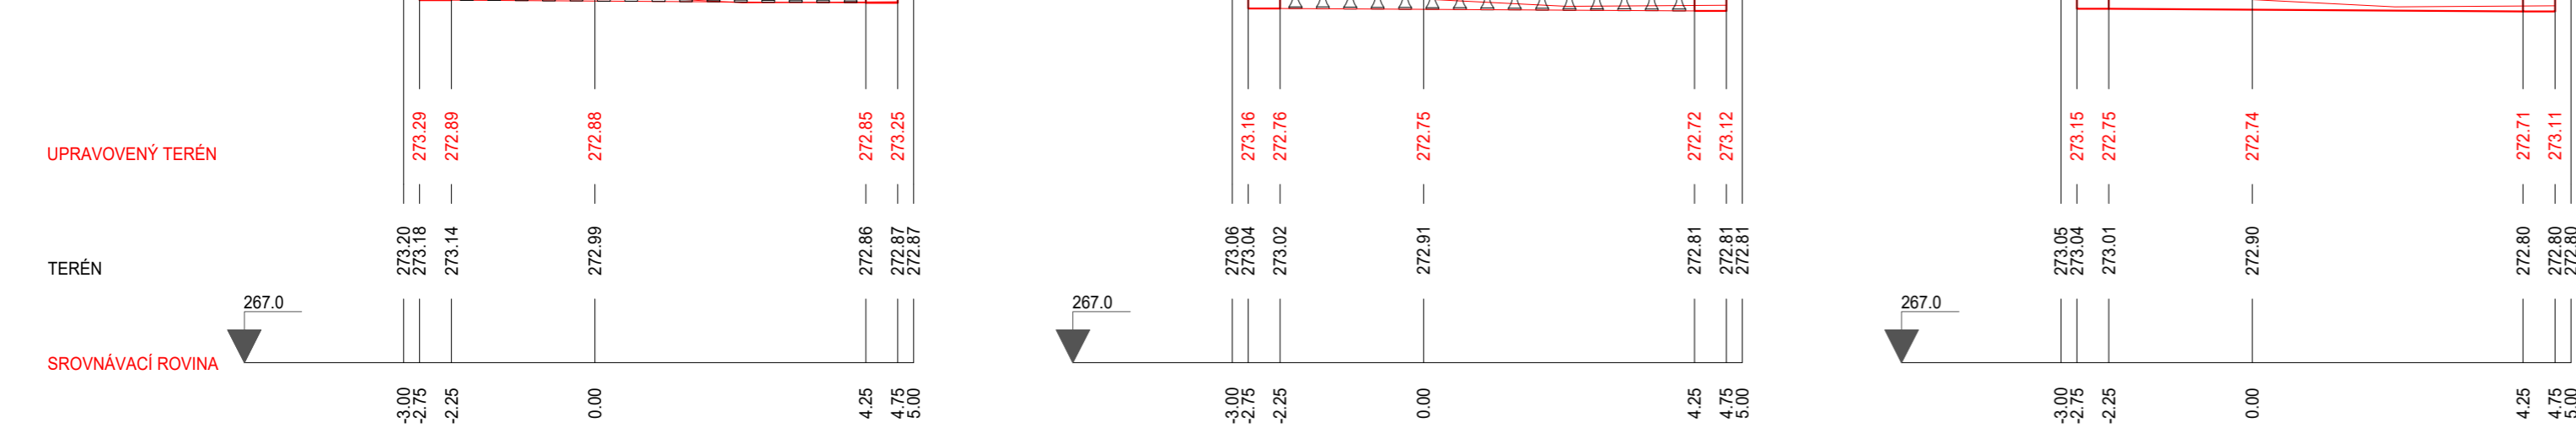

AKCE:	ÚPRAVA ZAHRADY CLR PRO POTŘEBY VÝUKY A STUDENTŮ S SPECIFICKÝMI POTŘEBAMI - CLR LF MU	Ing. Radek Kvasnica Heleny Malířové 155/2, 638 00 Brno tel: 603 284 841, IČ: 02154234 kvasnica.radek@typha.cz	
KAT. ÚZEMÍ :	BRNO - VEVEŘÍ (610372)	ZODP. PROJEKTANT:	ING. O. REMEŠ (A3)
OBEC :	BRNO - VEVEŘÍ		ING. R. KVASNICA
KRAJ :	JIHOMORAVSKÝ	PROJEKTANT:	ING. O. MOTALÍK
INVESTOR :	MASARYKOVA UNIVERZITA, ŽEROTÍNNOVO NÁM. 617/9, 601 77 BRNO	NÁZEV PROJEKTU:	INVEST4MUNI
OBSAH:	DOKUMENTACE PRO PROVÁDĚNÍ STAVBY TERÉNNÍ ÚPRAVY SO 04 - VÝUKOVÁ PLOCHA	REG. ČÍSLO:	CZ.02.02.01/00/23_023/0009100
		FORMÁT:	3 x A4
		DATUM:	SRPEN 2025
		MĚŘÍTKO:	PARÉ:
PŘÍLOHA:	D3.4 - PŘÍČNÉ ŘEZY - ZÚ - KÚ, VV	1 : 100	