


PŘÍČNÉ PROFILY - SO 05 - TERAPEUTICKÁ ZAHRADA - PF 10 - PF 17
M 1:100
KÓTOVÁNO V m

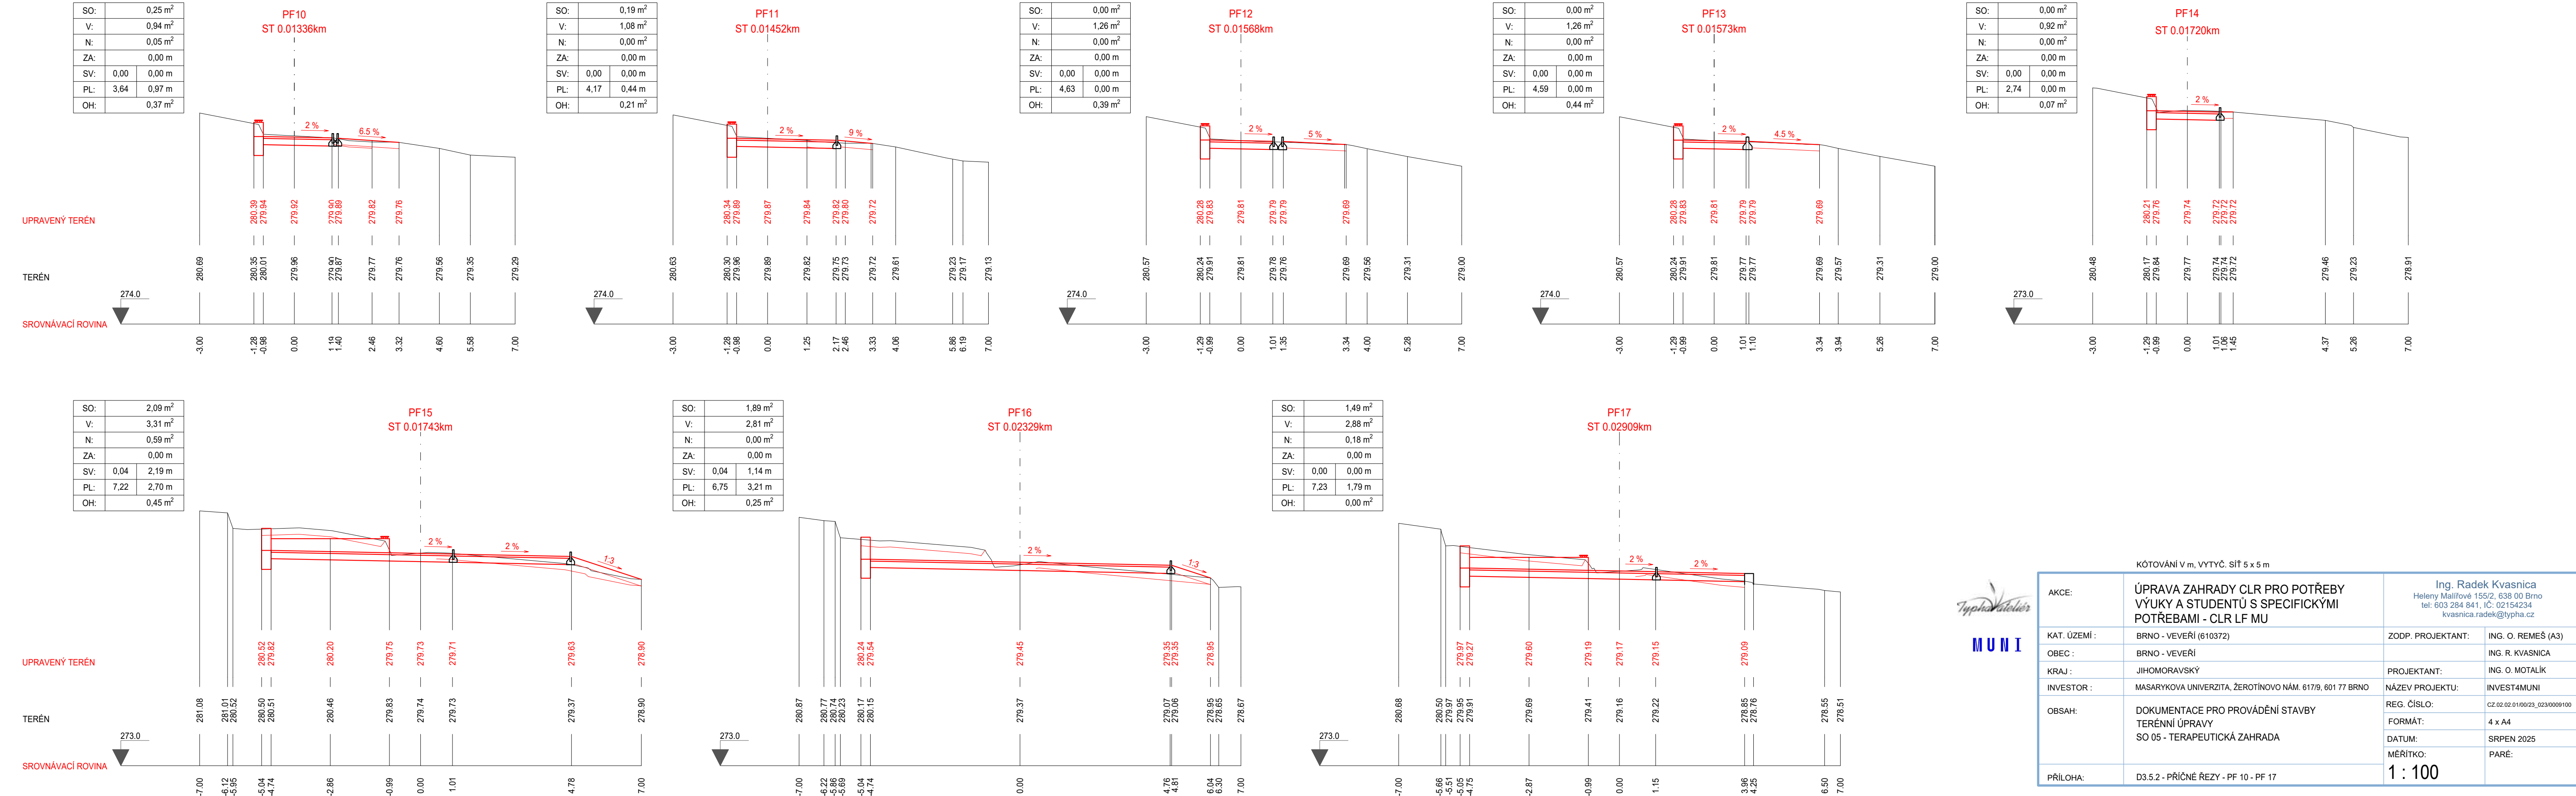

KÓTOVÁNÍ V m, VYTÝČ. SÍŤ 5 x 5 m		
AKCE:	ÚPRAVA ZAHRADY CLR PRO POTŘEBY VÝUKY A STUDENTŮ S SPECIFICKÝMI POTŘEBAMI - CLR LF MU	Ing. Radek Kvasnica Heleny Malířové 155/2, 638 00 Brno tel: 603 284 841, IČ: 02154234 kvasnica.radek@typha.cz
KAT. ÚZEMÍ :	BRNO - VEVEŘÍ (610372)	ZODP. PROJEKTANT: ING. O. REMEŠ (A3)
OBEC :	BRNO - VEVEŘÍ	ING. R. KVASNICA
KRAJ :	JIHOMORAVSKÝ	PROJEKTANT: ING. O. MOTALÍK
INVESTOR :	MASARYKOVA UNIVERZITA, ŽEROTÍNOVO NÁM. 617/9, 601 77 BRNO	NÁZEV PROJEKTU: INVEST4MUNI
OBSAH:	DOKUMENTACE PRO PROVÁDĚNÍ STAVBY TERÉNNÍ ÚPRAVY SO 05 - TERAPEUTICKÁ ZAHRADA	REG. ČÍSLO: CZ.02.02.01/00/23_023/0009100
		FORMÁT: 4 x A4
		DATUM: SRPEN 2025
PŘÍLOHA:	D3.5.2 - PŘÍČNÉ ŘEZY - PF 10 - PF 17	PARÉ: 1 : 100