
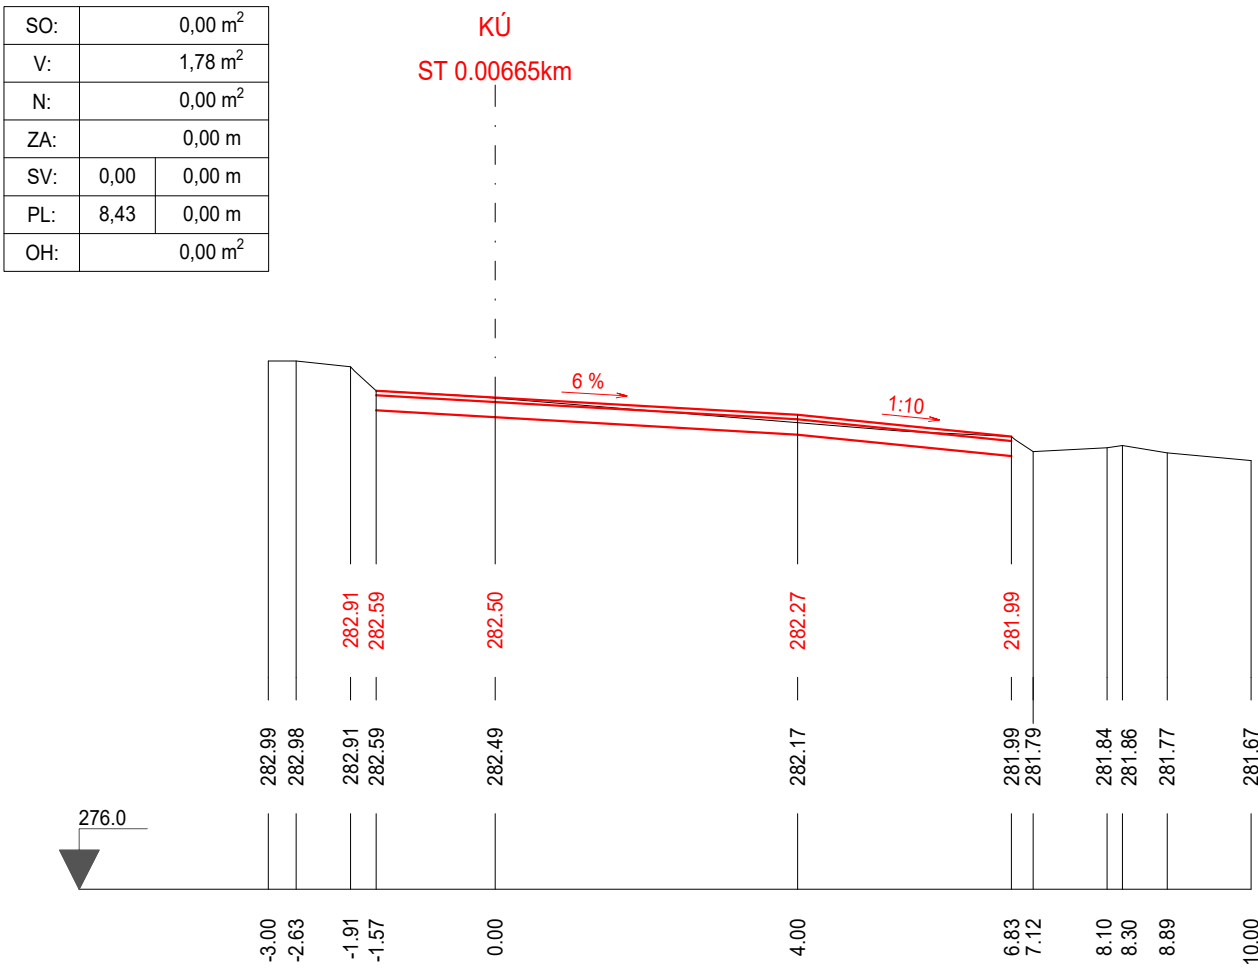
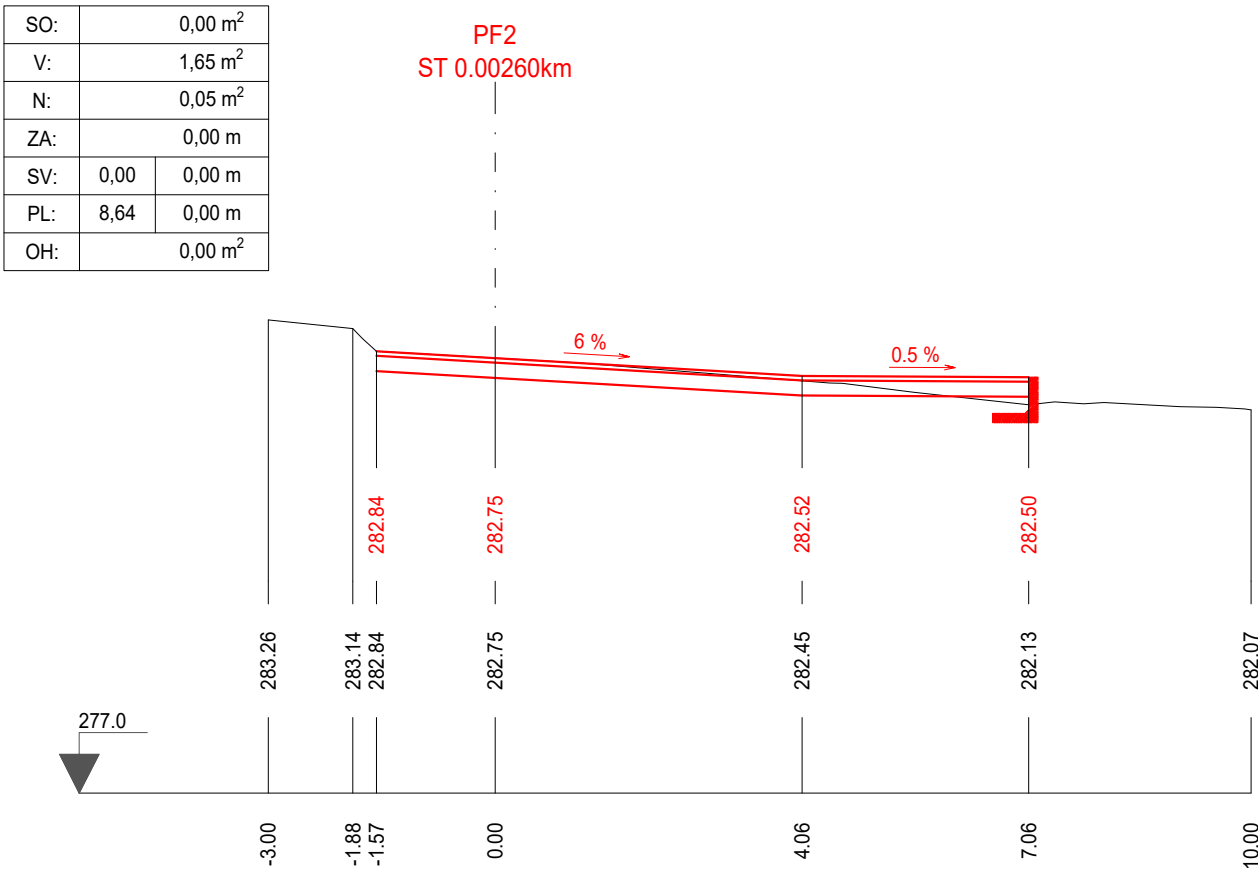
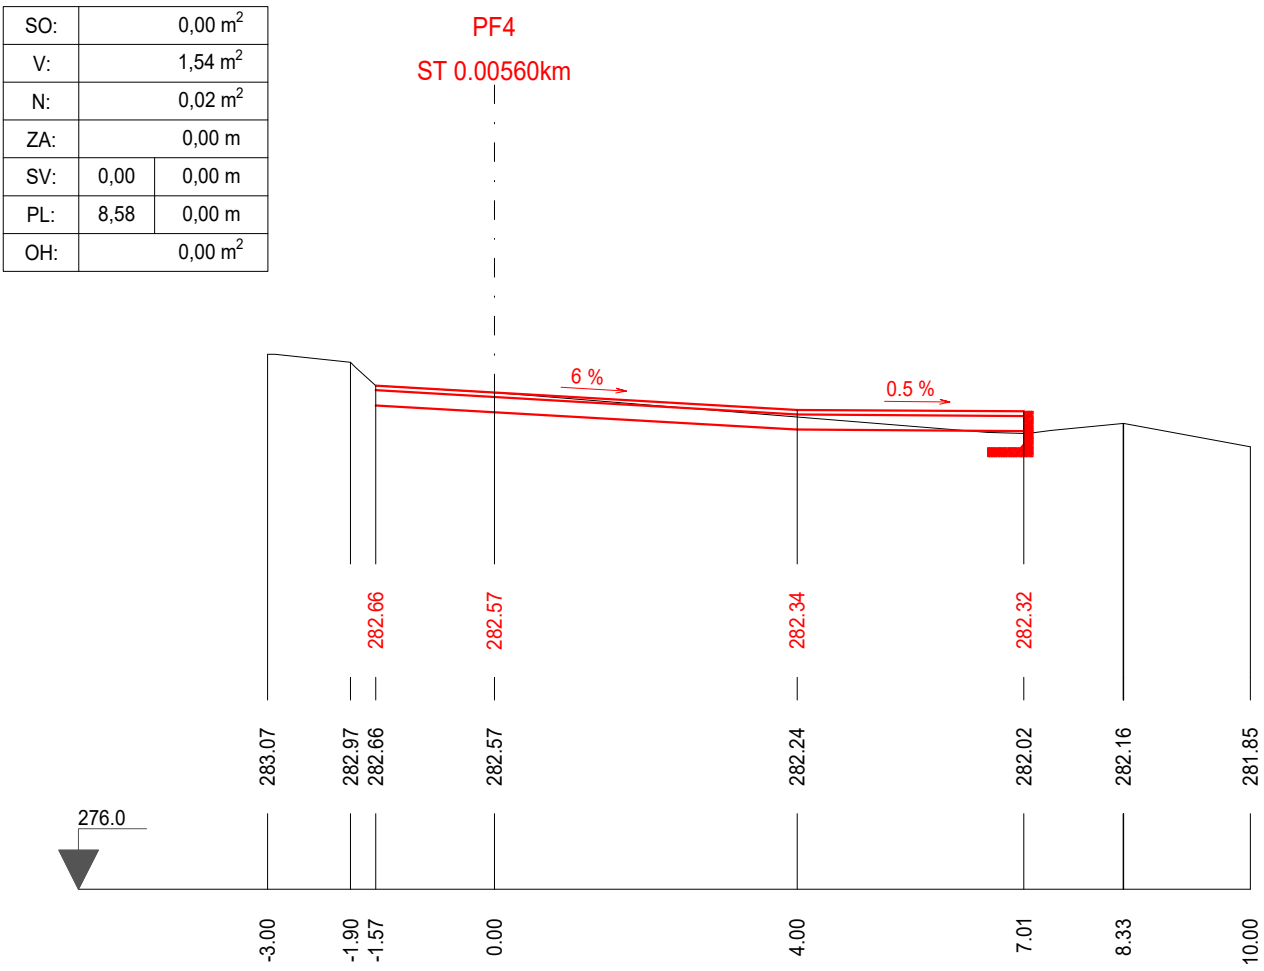
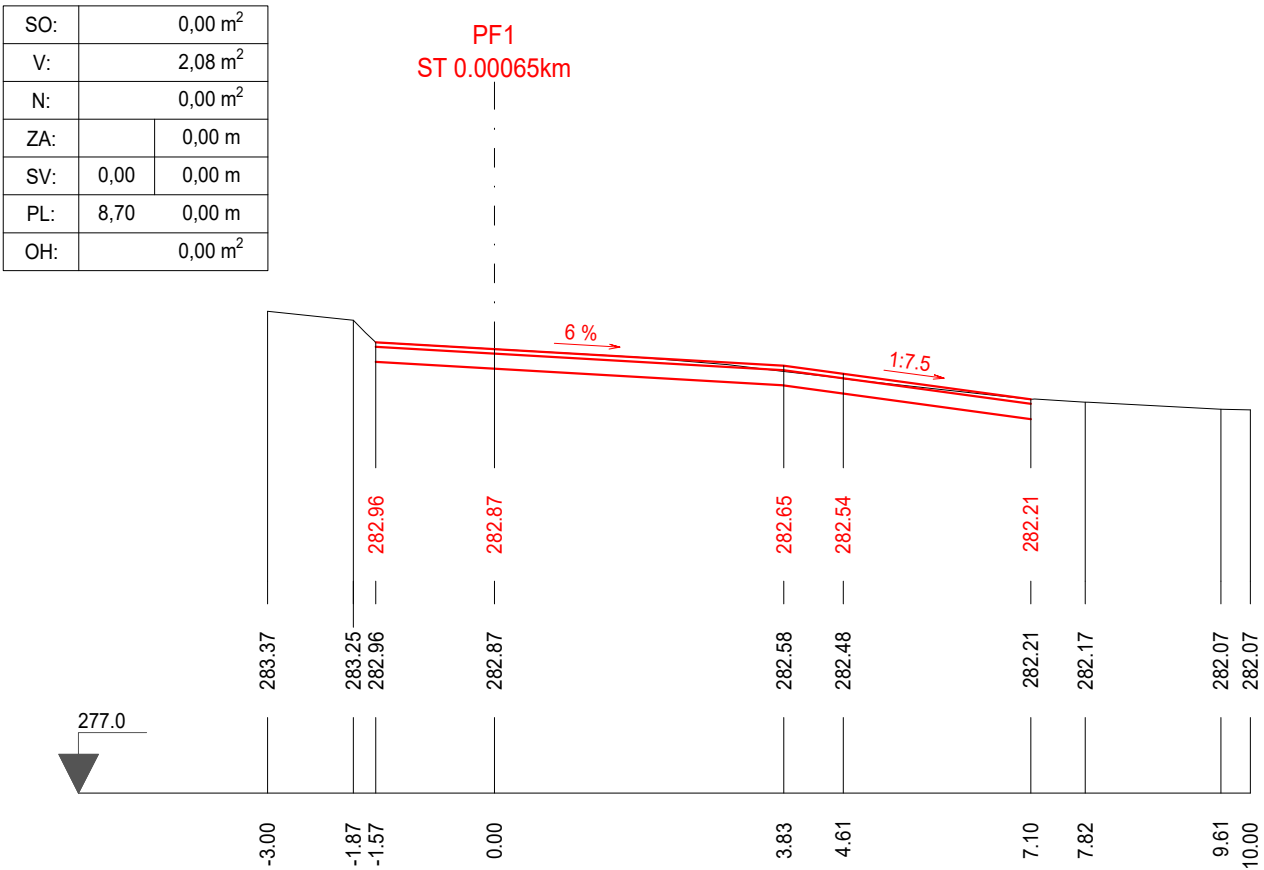
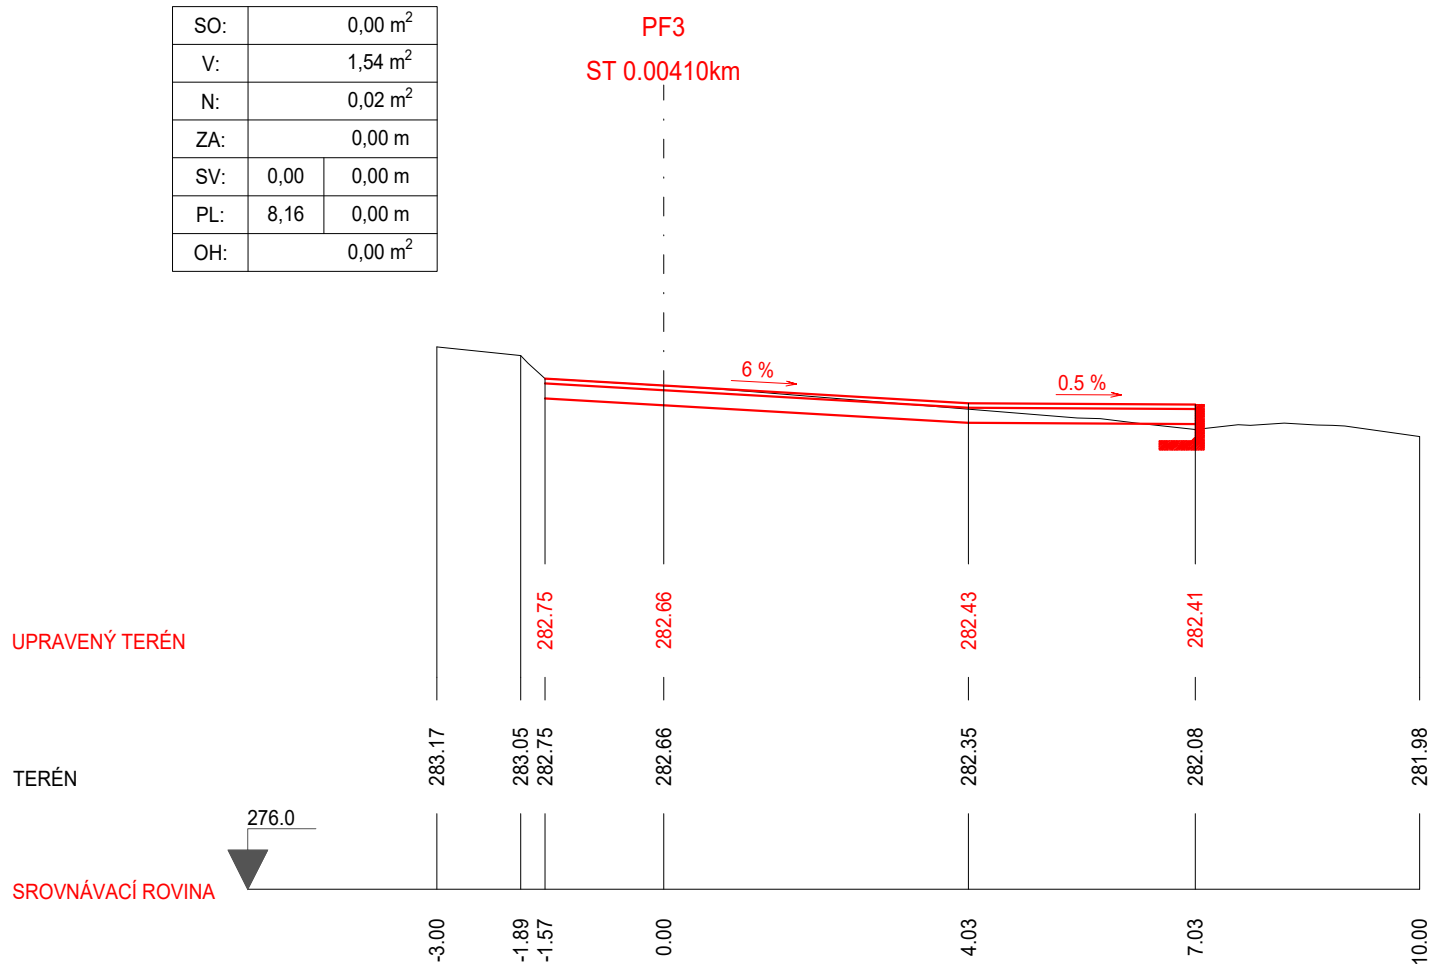


PODÉLNÝ PROFIL - SO 07 - ÚPRAVA PLOCHY PRO MOBILNÍ WC - ZÚ - KÚ

M 1:100

KÓTOVÁNO V m

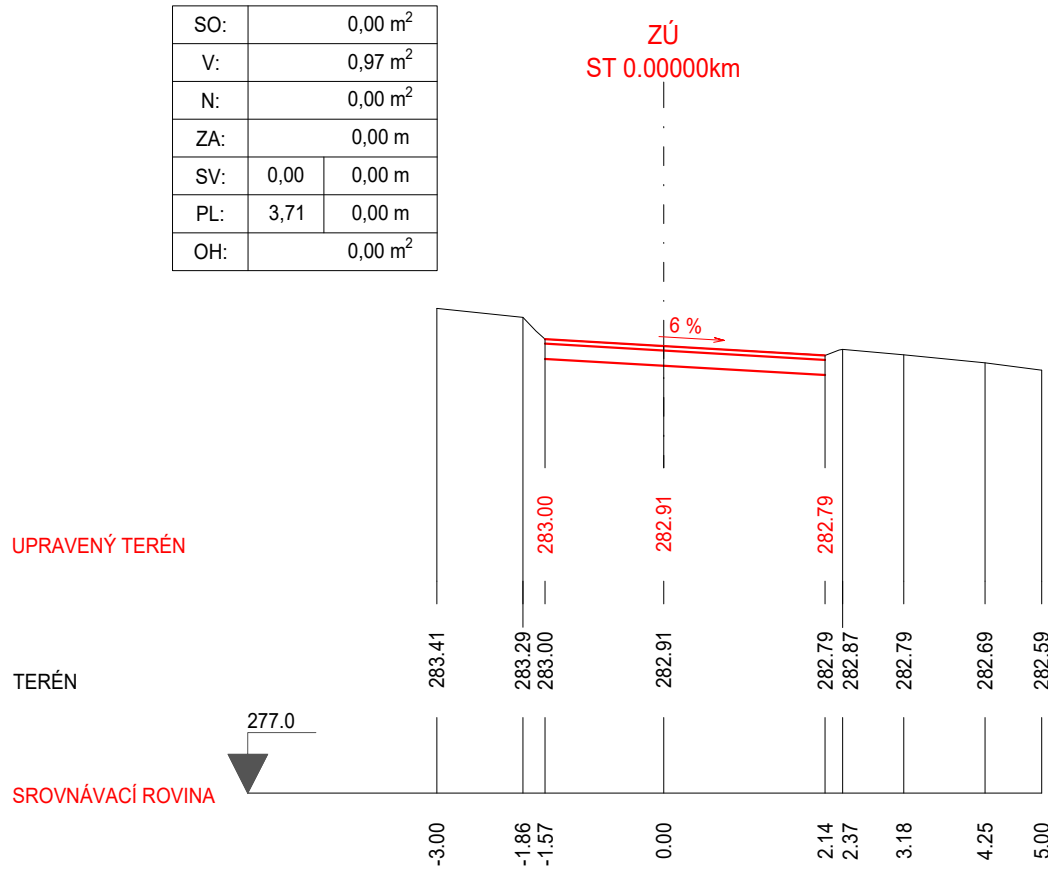

TABULKA KUBATUR:

úsek	úsek (m)	s. ornice (m3)	výkop (m3)	násyp (m3)	zához (m3)	svahování (m2)	pláš (m2)	Ohumus (m3)
Z.Ú.-1	0.7	0.0	1.0	0.0	0.0	0.0	0.0	0.0
1-2	2.0	0.0	3.6	0.1	0.0	0.0	16.8	0.0
2-3	1.5	0.0	2.4	0.0	0.0	0.0	12.9	0.0
3-4	1.5	0.0	2.3	0.0	0.0	0.0	12.8	0.0
4-K.Ú.	1.1	0.0	1.7	0.0	0.0	0.0	4.4	0.0
celkem	6.65	0.00	11.06	0.12	0.00	0.00	50.93	0.00

KÓTOVÁNÍ V m, VYTÝČ. síť 5 x 5 m			
AKCE:	ÚPRAVA ZAHRADY CLR PRO POTŘEBY VÝUKY A STUDENTŮ S SPECIFICKÝMI POTŘEBAMI - CLR LF MU		Ing. Radek Kvasnica Heleny Malířové 155/2, 638 00 Brno tel: 603 284 84 1, iČ: 02154234 kvasnica.radek@typha.cz
KAT. ÚZEMÍ :	BRNO - VEVEŘÍ (610372)	ZODP. PROJEKTANT:	ING. O. REMEŠ (A3)
OBEC :	BRNO - VEVEŘÍ		ING. R. KVASNICA
KRAJ :	JIHOMORAVSKÝ	PROJEKTANT:	ING. O. MOTALÍK
INVESTOR :	MASARYKOVA UNIVERZITA, ŽEROTÍNOVO NÁM. 617/9, 601 77 BRNO	NÁZEV PROJEKTU:	INVEST4MUNI
OBSAH:	DOKUMENTACE PRO PROVÁDĚNÍ STAVBY TERÉNNÍ ÚPRAVY SO 07 - ÚPRAVA PLOCHY PRO MOBILNÍ WC	REG. ČÍSLO:	CZ.02.02.01/00/23_023/0009100
		FORMÁT:	4 x A4
		DATUM:	SRPEN 2025
		MĚŘÍTKO:	PARÉ:
PŘÍLOHA:	D3.7 - PODÉLNÉ PROFILY - ZÚ - KÚ, VV	1 : 100	