

UNIVERZITNÍ KAMPUS
BRNO-BOHUNICE, ČESKÁ REPUBLIKA

INVESTOR / DEVELOPER	MASARYKOVA UNIVERZITA
ZÁSTUPCE / REPRESENTATIVE	ZDEŇKA KOŘAŇÍKOVÁ
MANAŽER PROJEKTU / PROJ. MANAGER	ARCHIDESIGN s.r.o.
ZÁSTUPCE / REPRESENTATIVE	PETR MARVAN
GENERÁLNÍ PROJEKTANT / ARCHITECT	A PLUS s.s.
VED. PROJEKTU / PROJECT LEADER	JIŘÍ DUCHÁČEK
PRÍMÝ ZPRACOVATEL / COMPILER	PLYKO s.r.o.


REVIZE / REVISION	
NO.	DATUM / DATE
00	2011 - 02 - 28
01	2011 - 04 - 20 PROJEKT DOPLNĚN O RETENCI S REVIZNÍ ŠACHTOU
02	
03	
04	
POZNÁMKA / ANNOTATION:	



JAROMÍR ČERNÝ KAREL TUZA PETR UHLÍŘ

STAVBA / PROJECT	CETEC
ČÍSLO ZAKÁZKY/ ARCHIVE NO.	3113 - 26
STUPĚŇ / PHASE	DVD

NÁZEV PS - SO / BUILDING TITLE	SO 302 - PŘÍSTAVBA A4 (NMR)
-----------------------------------	-----------------------------

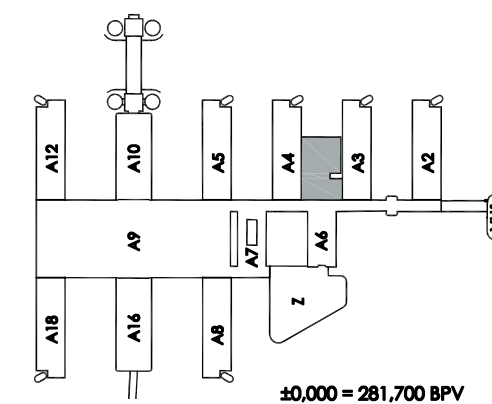ČÁST / PART 05-ZDRAVOTNÍ INSTALACE

NÁZEV VÝKRESU /
DRAWING TITLE

VED. PROJEKTANT / CHECKED BY JIŘÍ BABÁNEK


VYPRACOVAL / PREPARED BY **KATEŘINA STRATILOVÁ**

DATUM / DATE 2011 - 06 - 20

FORMÁT / FORMAT	6 × A4
MÉRÍTKO / SCALE	1 : 100

STAVBA	STUPEN	ČÍSLO PS - SO	ČAS	VÝKRES	REVIZE
CEI	DVD	F 302	05	002	01

CEI - UKB CEITEC, přístavba NMR

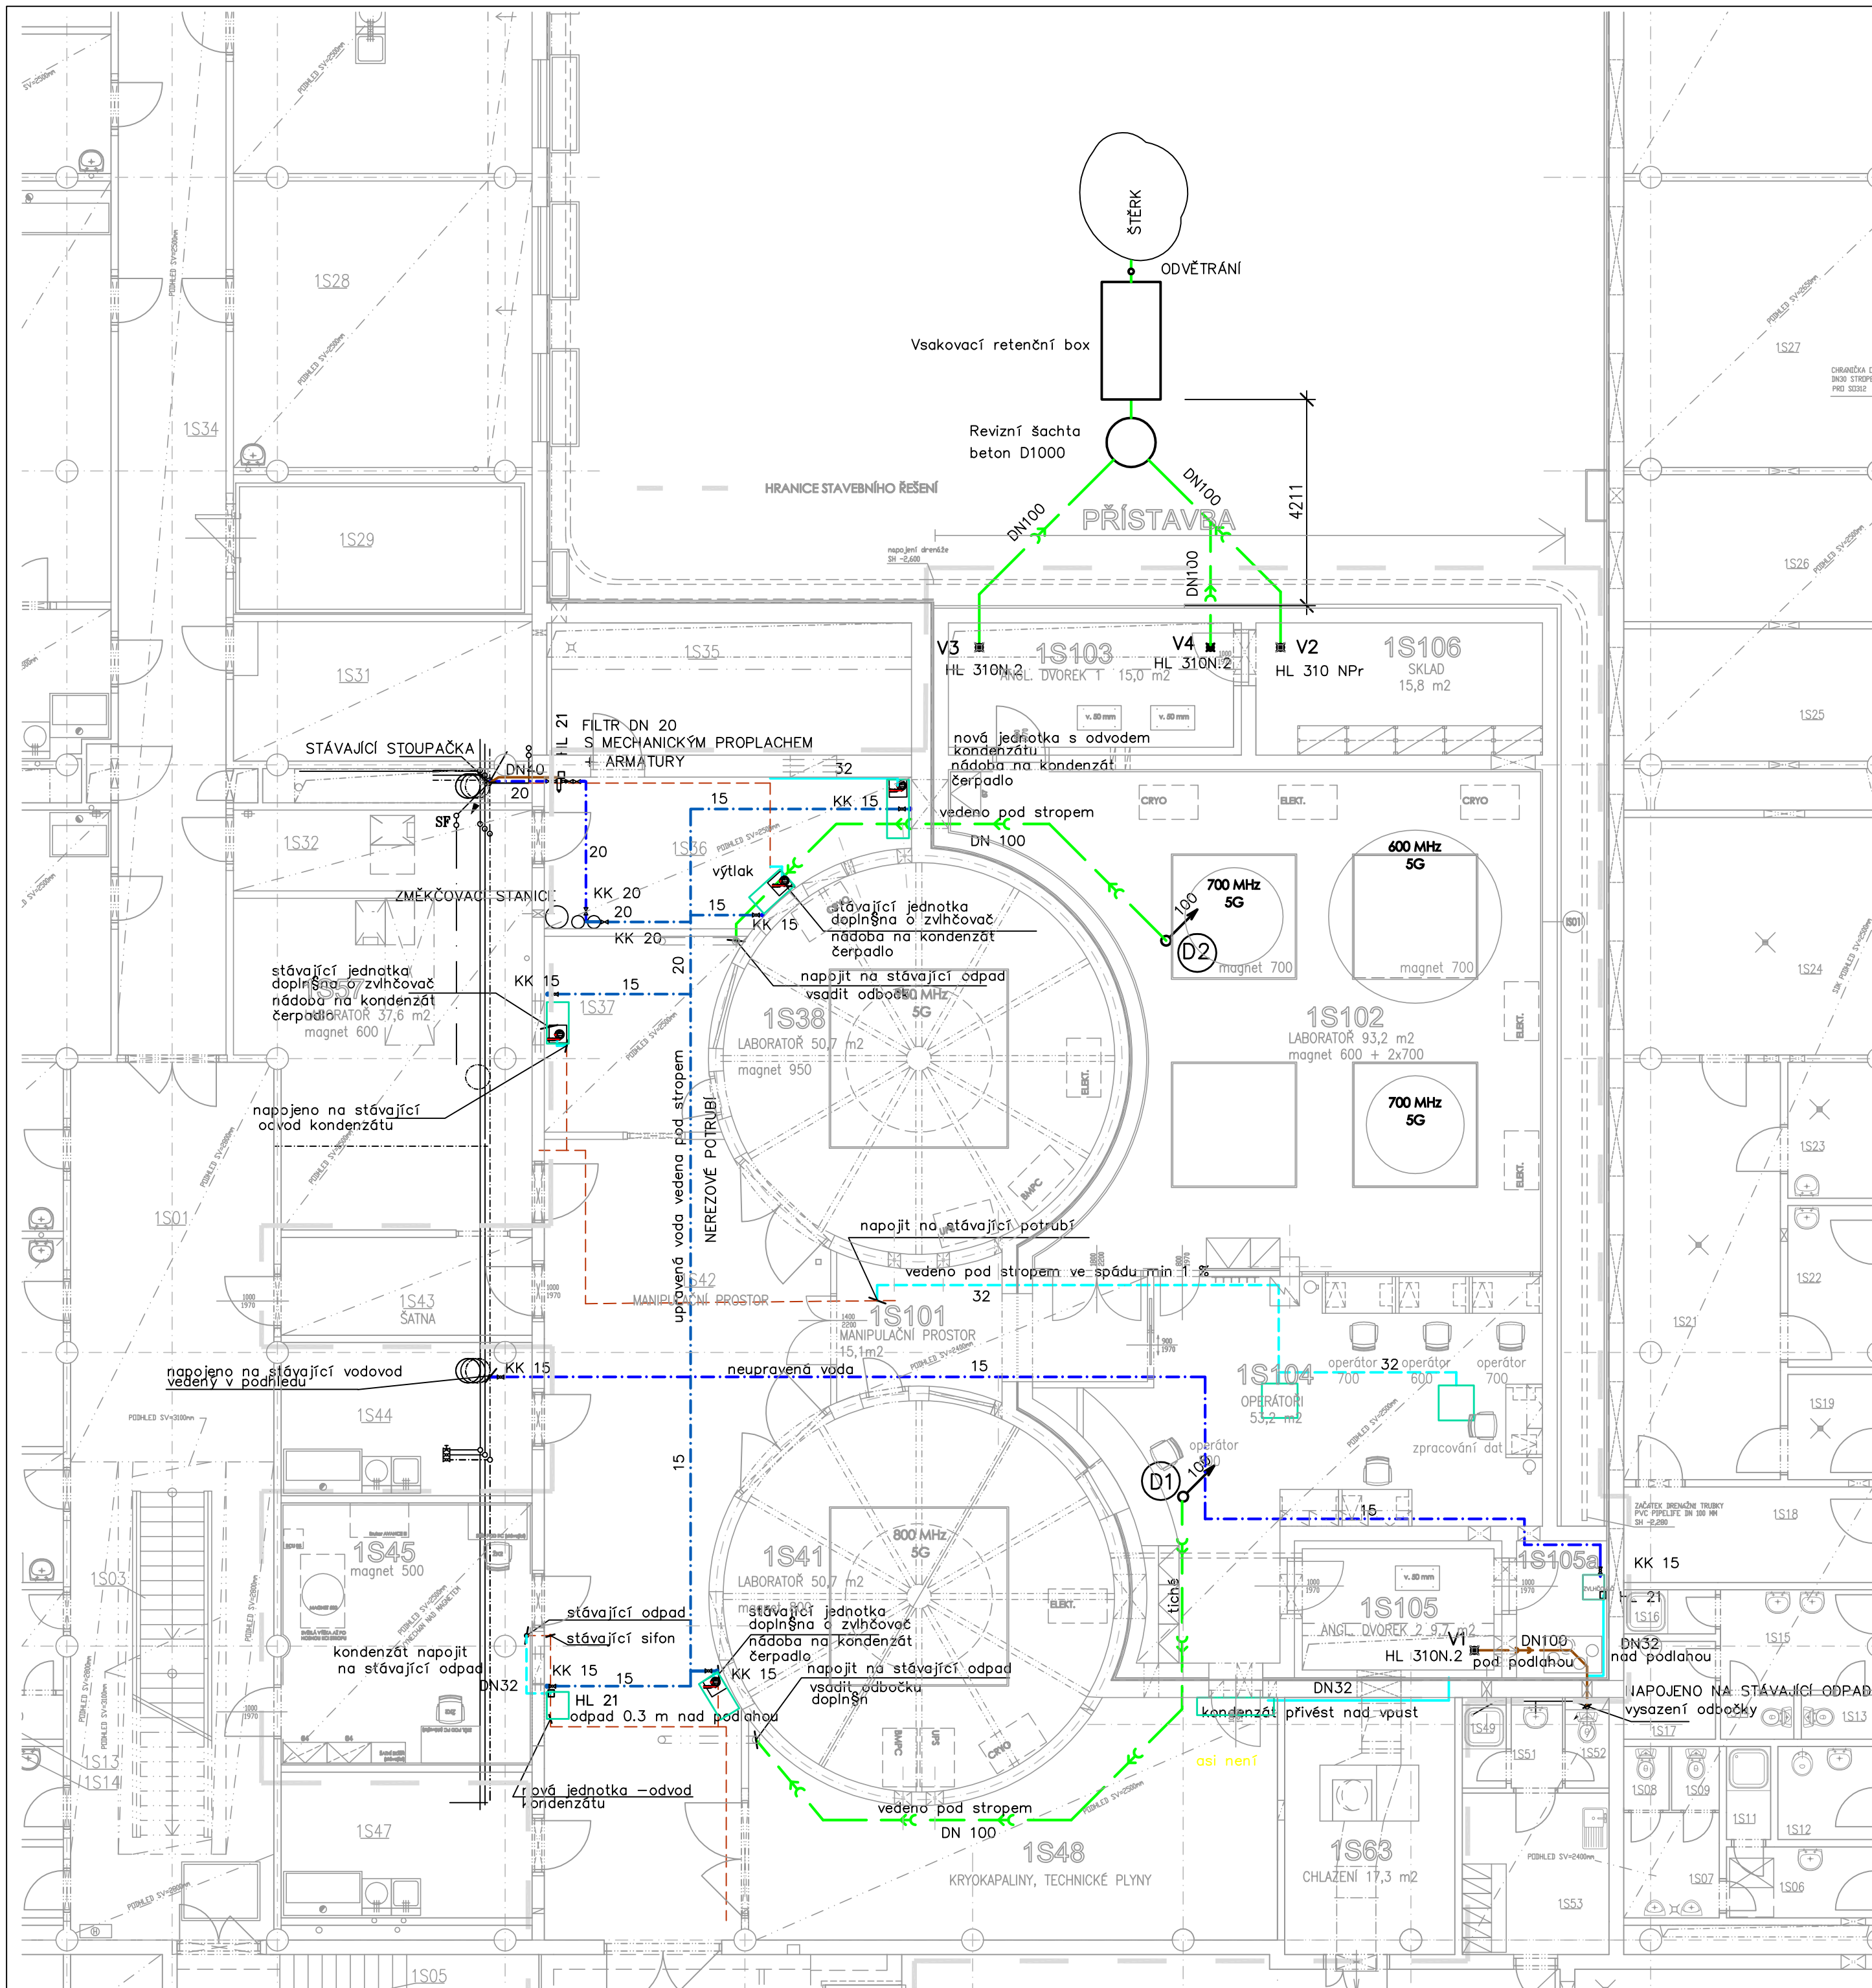

LEGENDA MÍSTNOSTÍ – REKONS

Č.M.	ÚČEL MÍSTNOSTI	PLOCHA m ²
1S36	CHLAZENÍ KRYOSOND	19,72
1S37	OPERÁTOŘI NMR 800 MHz	14,45
1S38	LABORATOŘ NMR (950)	50,7
1S41	LABORATOŘ NMR (700, 800)	50,7
1S42	MANIPULAČNÍ PROSTOR	71,7
1S43	ŠATNA	10,3
1S45	LABORATOŘ NMR (500)	27,3
1S48	KRYOKAPALINY, TECH. PLYNY	41,6
1S63	CHLAZENÍ	18,1
1S101	MANIPULAČNÍ PROSTOR	15,1
1S102	LABORATOŘ NMR (600, 2x700)	95,9
1S103	ANGLICKÝ DVOREK 1	15,0
1S104	OPERÁTOŘI	51,2
1S105	ANGLICKÝ DVOREK 2	9,7
1S105a	TECHNICKÁ MÍSTNOST	5,4
1S106	SKLAD	15,8
1S07a	KOMPRESORY	23,8

LEGENDA SÍTÍ

UPRAVENÁ VODA
DEŠŤOVÁ KANALIZACE
ODVOD KONDENZÁTU
ODVOD KONDENZÁTU
STÁVAJÍCÍ
STUDENÁ PITNÁ VODA
KANALIZACE SPLAŠKOVÁ