


U-U'

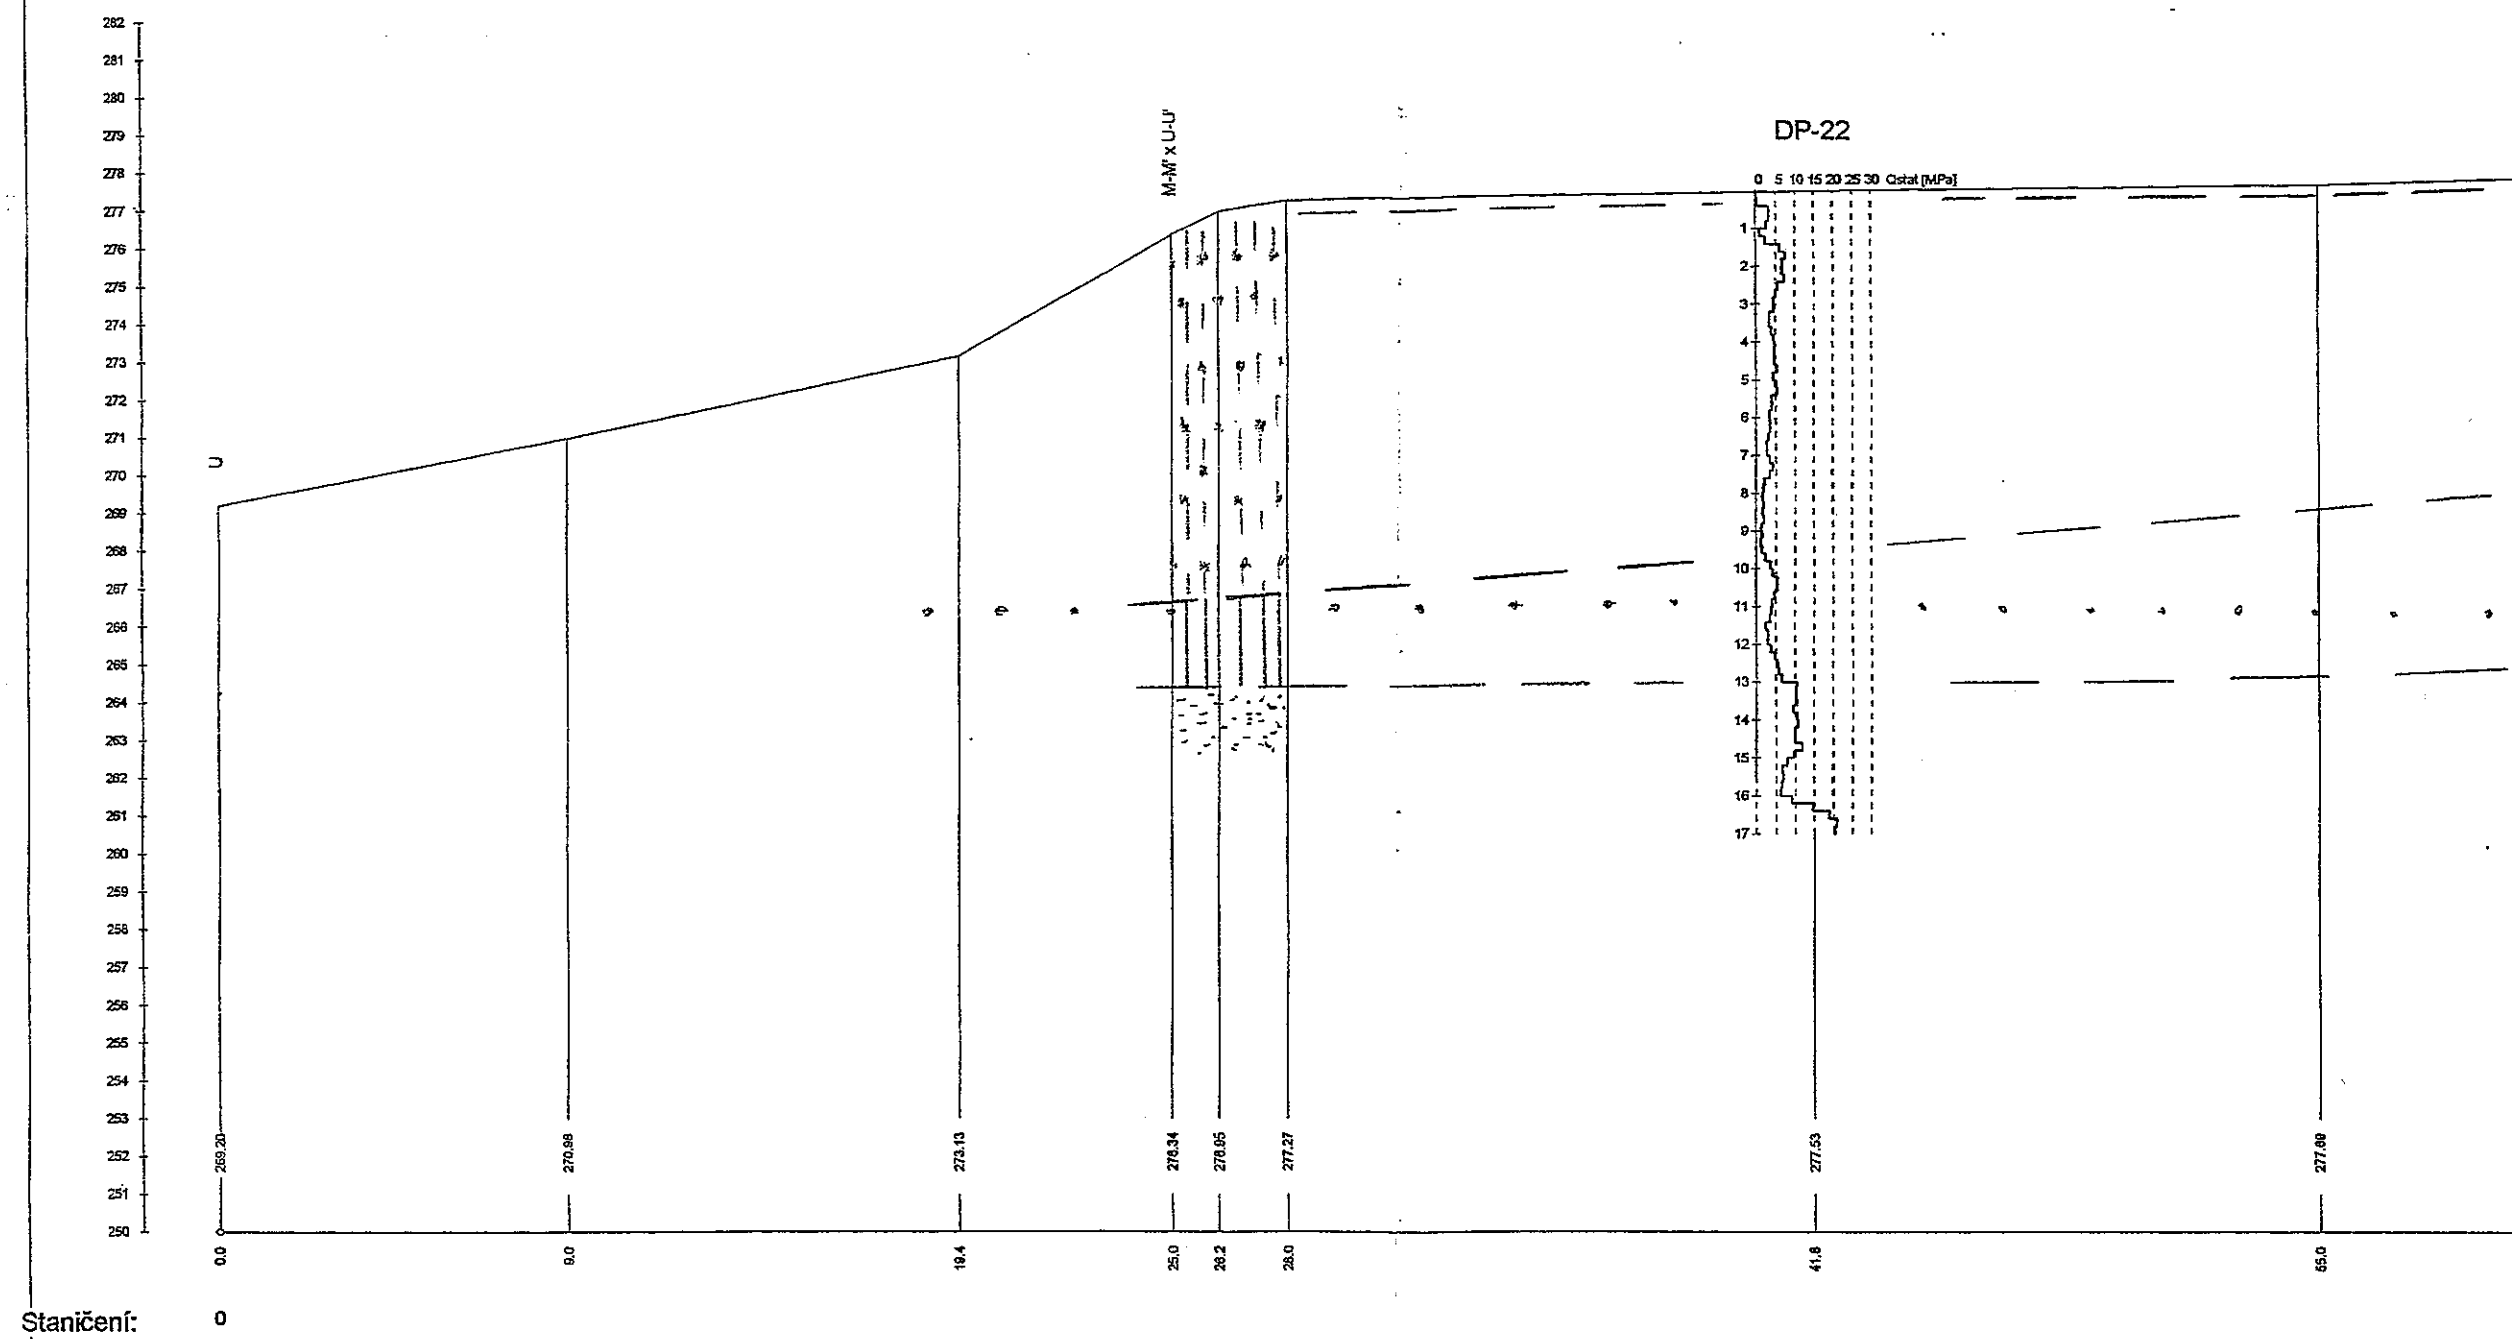

Název akce: Univerzitní kampus - AVVA
Číslo: 5-5-4122
Číslo přílohy: 004/21
Zpracoval: RNDr. O. Janík
Datum: IV. 2004
Objednatel: Masarykova univerzita v Brně



Výškový systém: Balt p. v.
Vertikální měřítko: 1:200
Horizontální měřítko: 1:200