


Název akce: Univerzitní kampus - AVVA  
 Číslo: 5-5-4122  
 Číslo přílohy: 004/22  
 Zpracoval: RNDr. O. Janík  
 Datum: IV. 2004  
 Objednatel: Masarykova univerzita v Brně

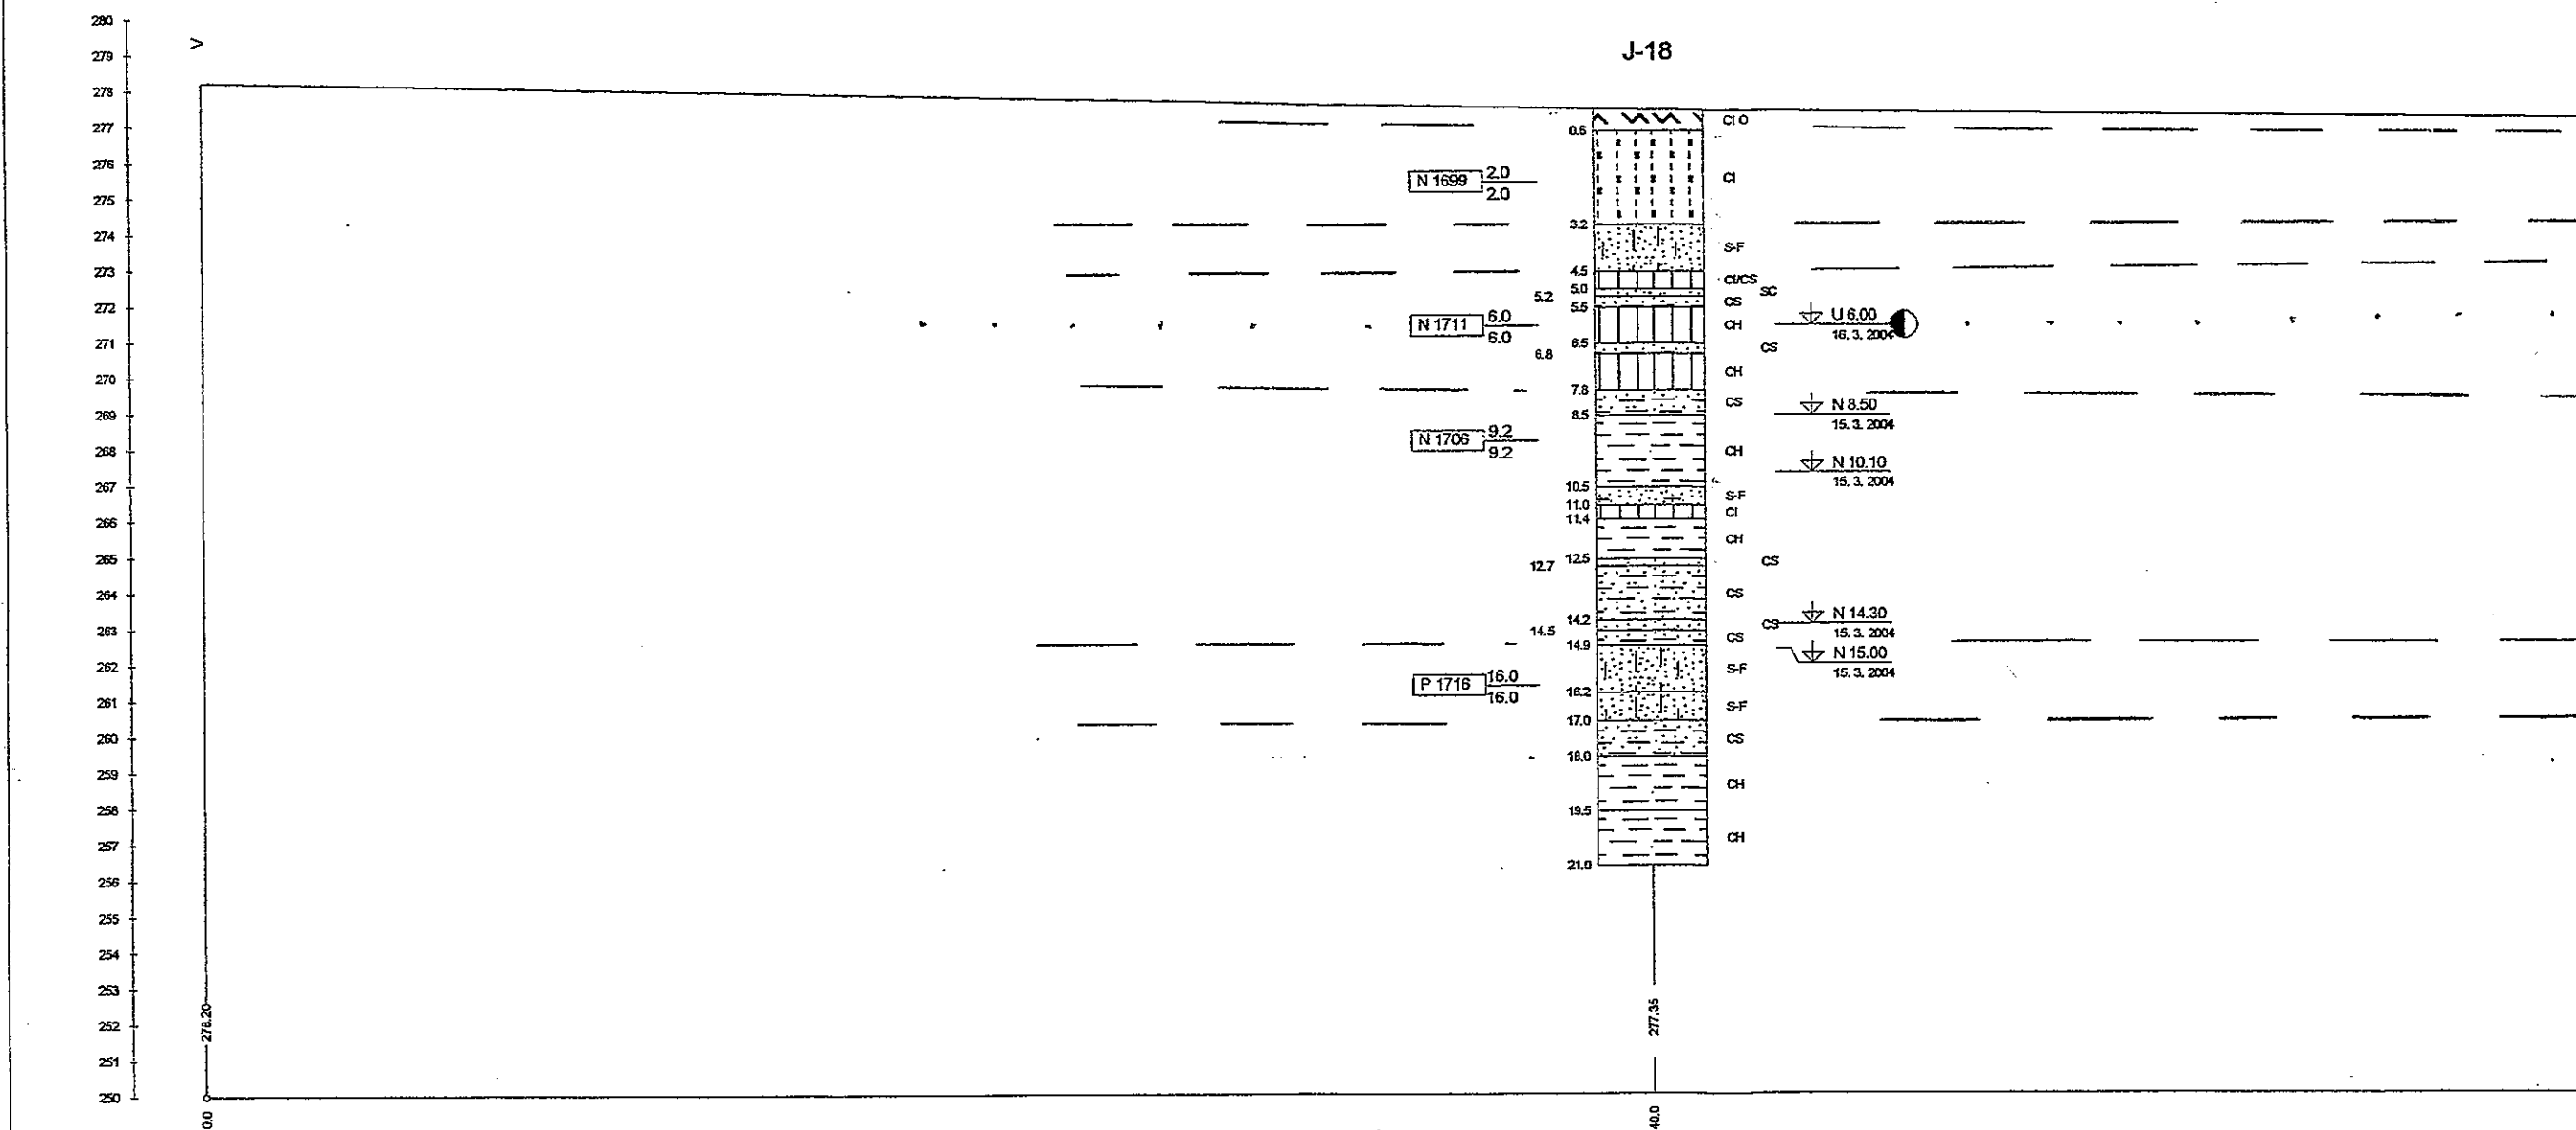

Staničení: 0

Výškový systém: Balt p. v.  
 Vertikální měřítko: 1:200  
 Horizontální měřítko: 1:200